



แบบ : อาคารอเนกประสงค์แบบพิเศษ
โรงเรียนอนุบาลตำบลช้าง อังหวัคเขต

จัดทำโดยนางนงนิตย์นิตย์การศึกษารัชมณฑลเขต ๓
สำนักงานคณะกรรมการการศึกษาขั้นพื้นฐาน กระทรวงศึกษาธิการ


វិធានការប្រយុទ្ធនឹងជំងឺរាតត្បាត


- បញ្ហាសំខាន់ៗ
1. ការស្រាវជ្រាវស្វែងយល់ស្តីពីជំងឺរាតត្បាត និងការងារប្រយុទ្ធនឹងជំងឺរាតត្បាត
 2. ការស្រាវជ្រាវស្វែងយល់ស្តីពីជំងឺរាតត្បាត និងការងារប្រយុទ្ធនឹងជំងឺរាតត្បាត
 3. ការស្រាវជ្រាវស្វែងយល់ស្តីពីជំងឺរាតត្បាត និងការងារប្រយុទ្ធនឹងជំងឺរាតត្បាត
 4. ការស្រាវជ្រាវស្វែងយល់ស្តីពីជំងឺរាតត្បាត និងការងារប្រយុទ្ធនឹងជំងឺរាតត្បាត
 5. ការស្រាវជ្រាវស្វែងយល់ស្តីពីជំងឺរាតត្បាត និងការងារប្រយុទ្ធនឹងជំងឺរាតត្បាត


- ធនធាន
1. ធនធានមនុស្ស
 2. ធនធានសេវា
 3. ធនធានហិរញ្ញវត្ថុ

បញ្ហាសំខាន់ៗ ធនធានសំខាន់ៗ វិធានការប្រយុទ្ធនឹងជំងឺរាតត្បាត ការងារប្រយុទ្ធនឹងជំងឺរាតត្បាត


1. ការងារប្រយុទ្ធនឹងជំងឺរាតត្បាត
2. ការងារប្រយុទ្ធនឹងជំងឺរាតត្បាត
3. ការងារប្រយុទ្ធនឹងជំងឺរាតត្បាត
4. ការងារប្រយុទ្ធនឹងជំងឺរាតត្បាត
5. ការងារប្រយុទ្ធនឹងជំងឺរាតត្បាត

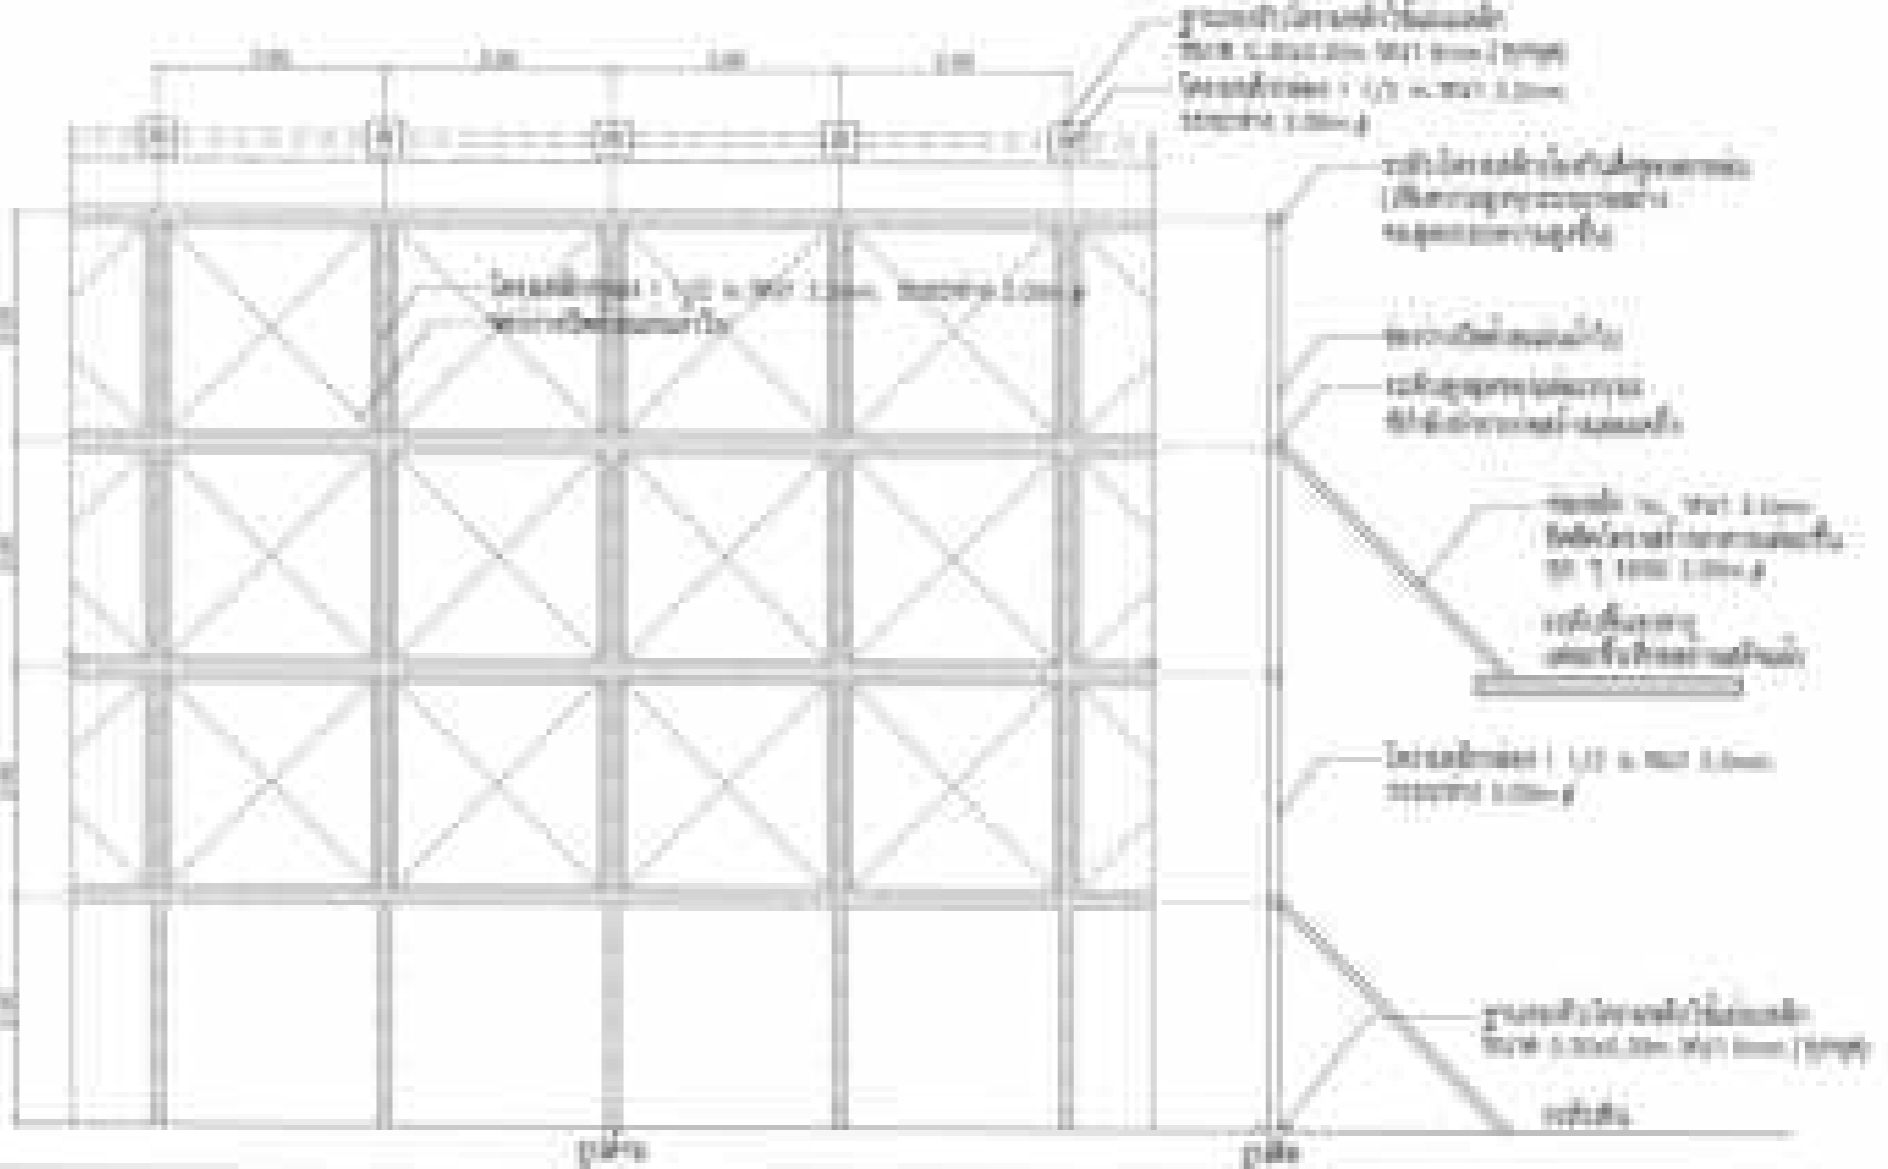

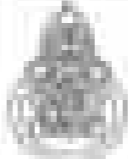
<p>ឈ្មោះ: លោក វណ្ណ វណ្ណ</p> <p>តំណភ្ជាប់: លេខ ០០១</p>	<p>លេខ: ០០១</p> <p>ថ្ងៃ: ០១</p>
---	---	---	---	---	---	---------------------------------

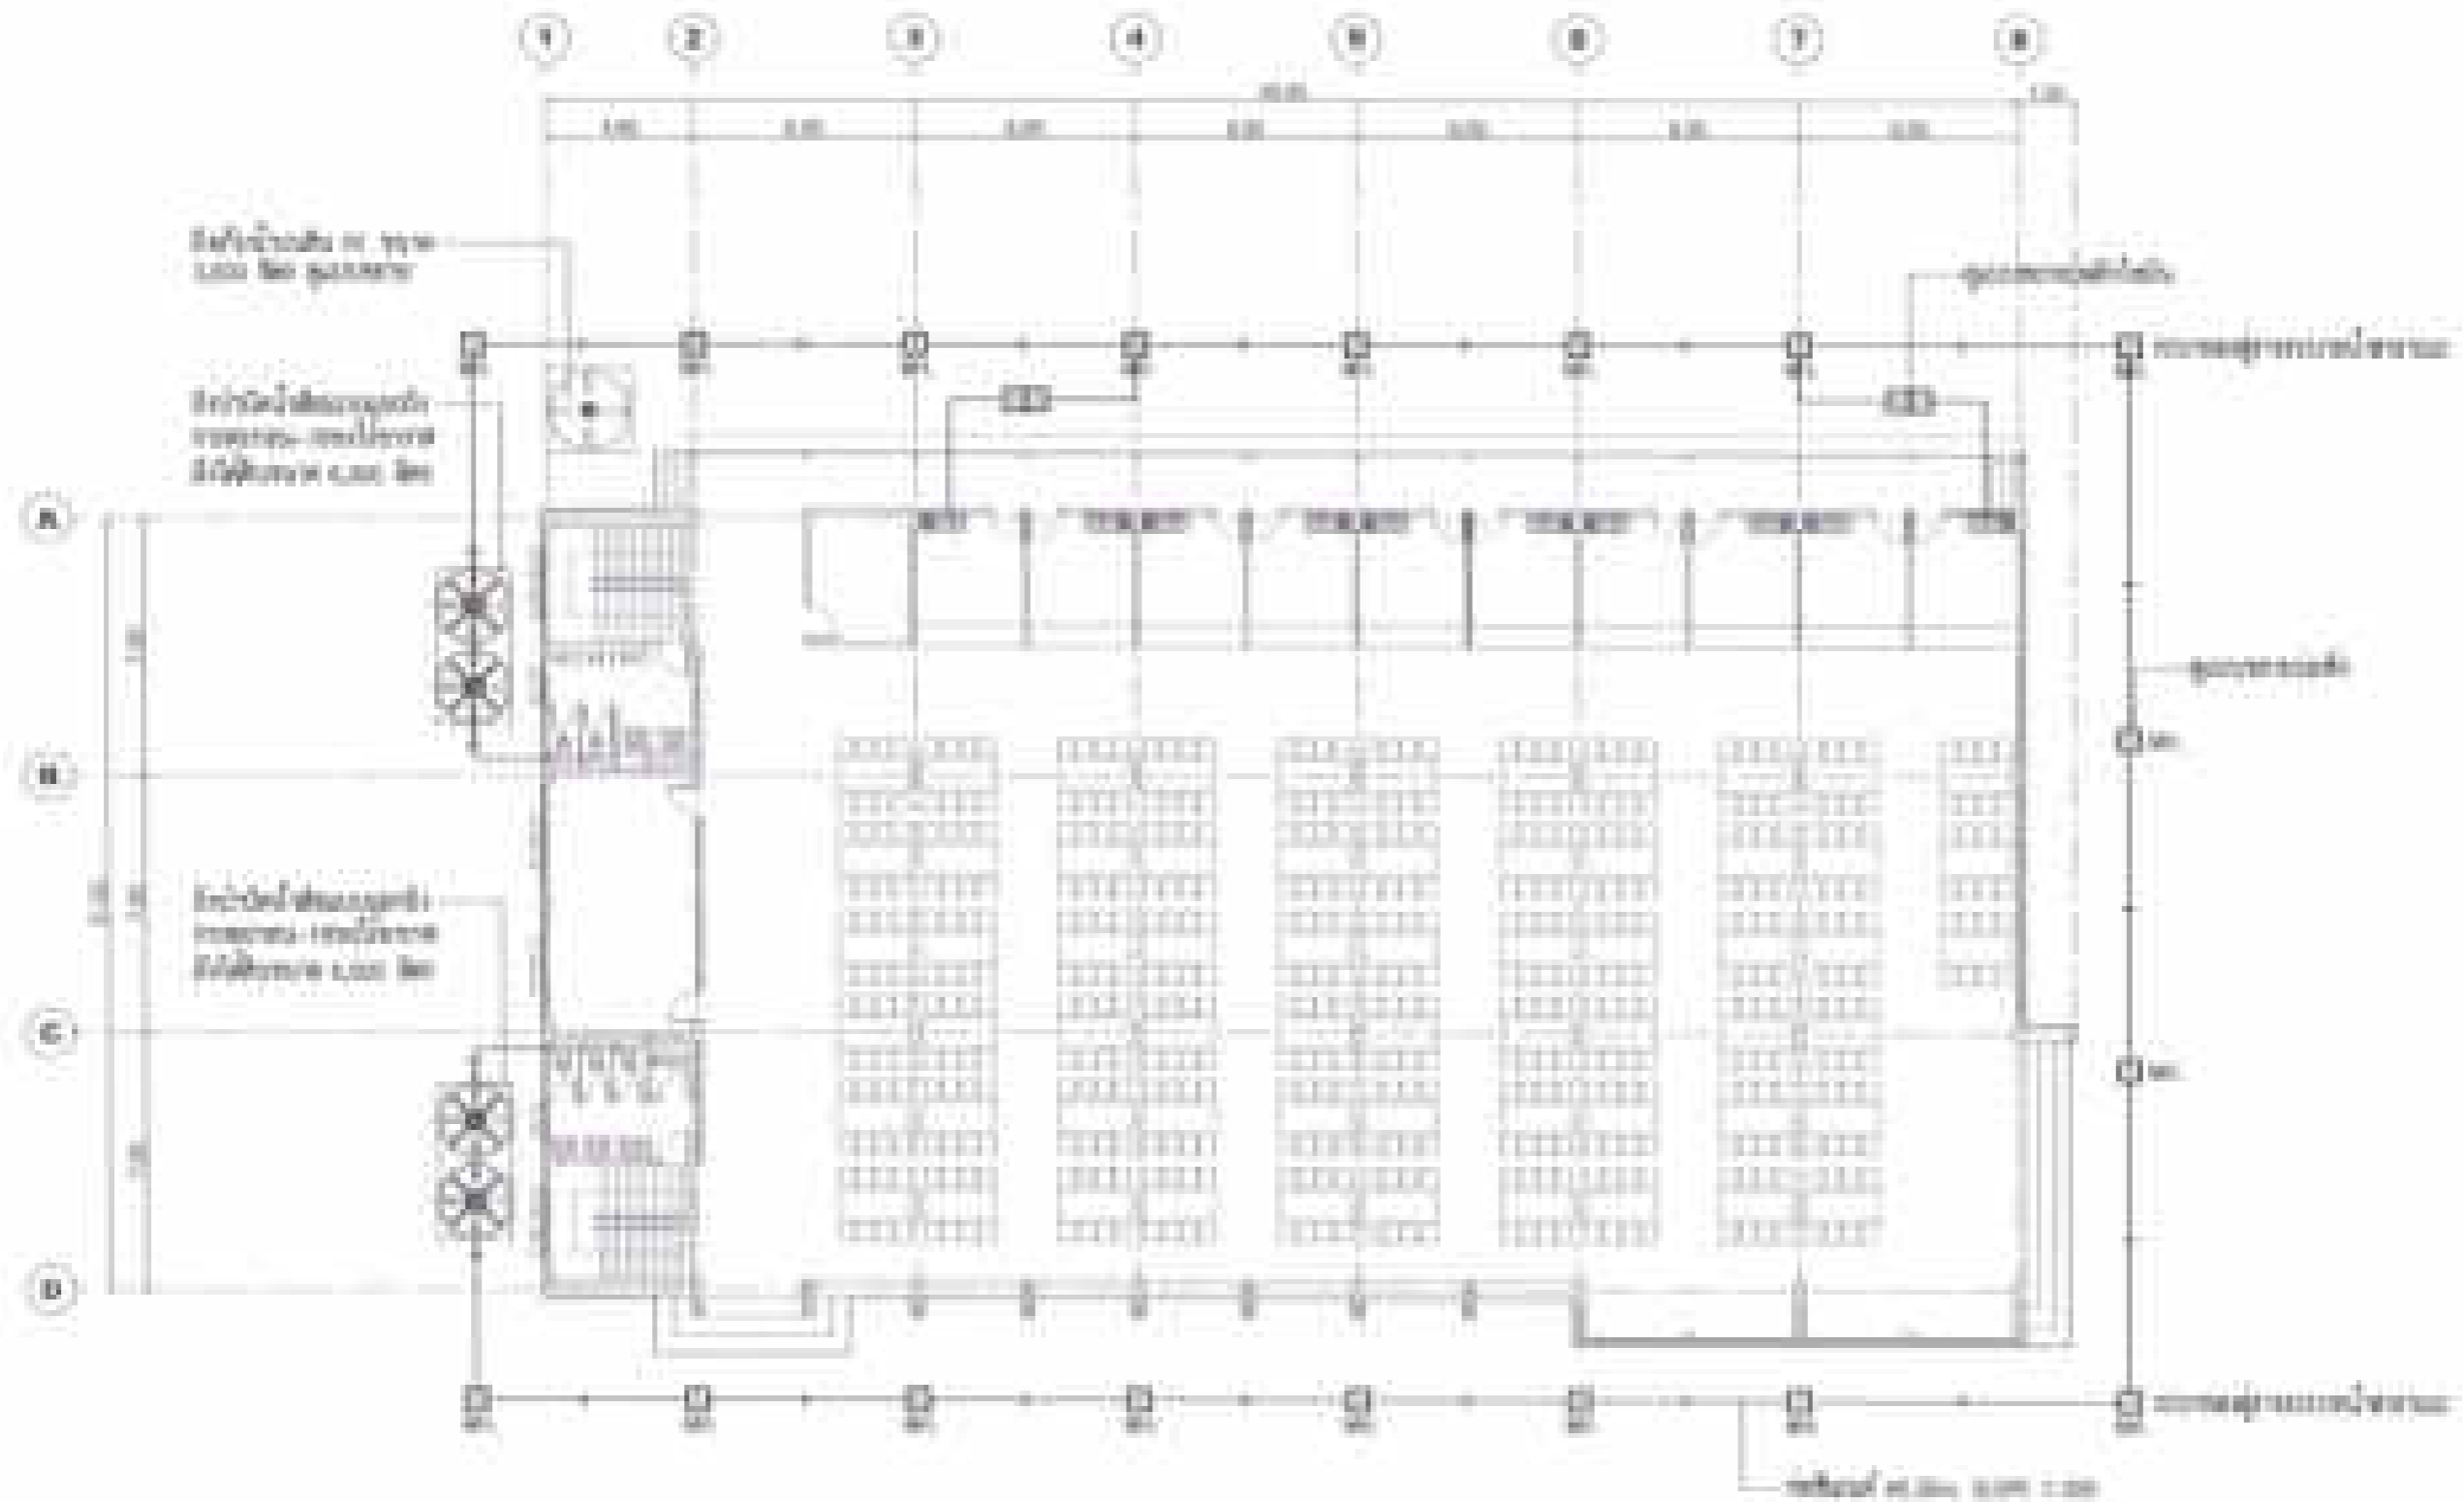

Name: <i>[Handwritten Name]</i> Address: <i>[Handwritten Address]</i>	Date: <i>[Handwritten Date]</i>	Subject: <i>[Handwritten Subject]</i>	Teacher: <i>[Handwritten Teacher Name]</i>		Ministry of Education, Science and Technology Sri Lanka	Form AR-07
Signature: <i>[Handwritten Signature]</i>	Signature: <i>[Handwritten Signature]</i>	Signature: <i>[Handwritten Signature]</i>	Signature: <i>[Handwritten Signature]</i>	Date: <i>[Handwritten Date]</i>	Page 7 of 21	

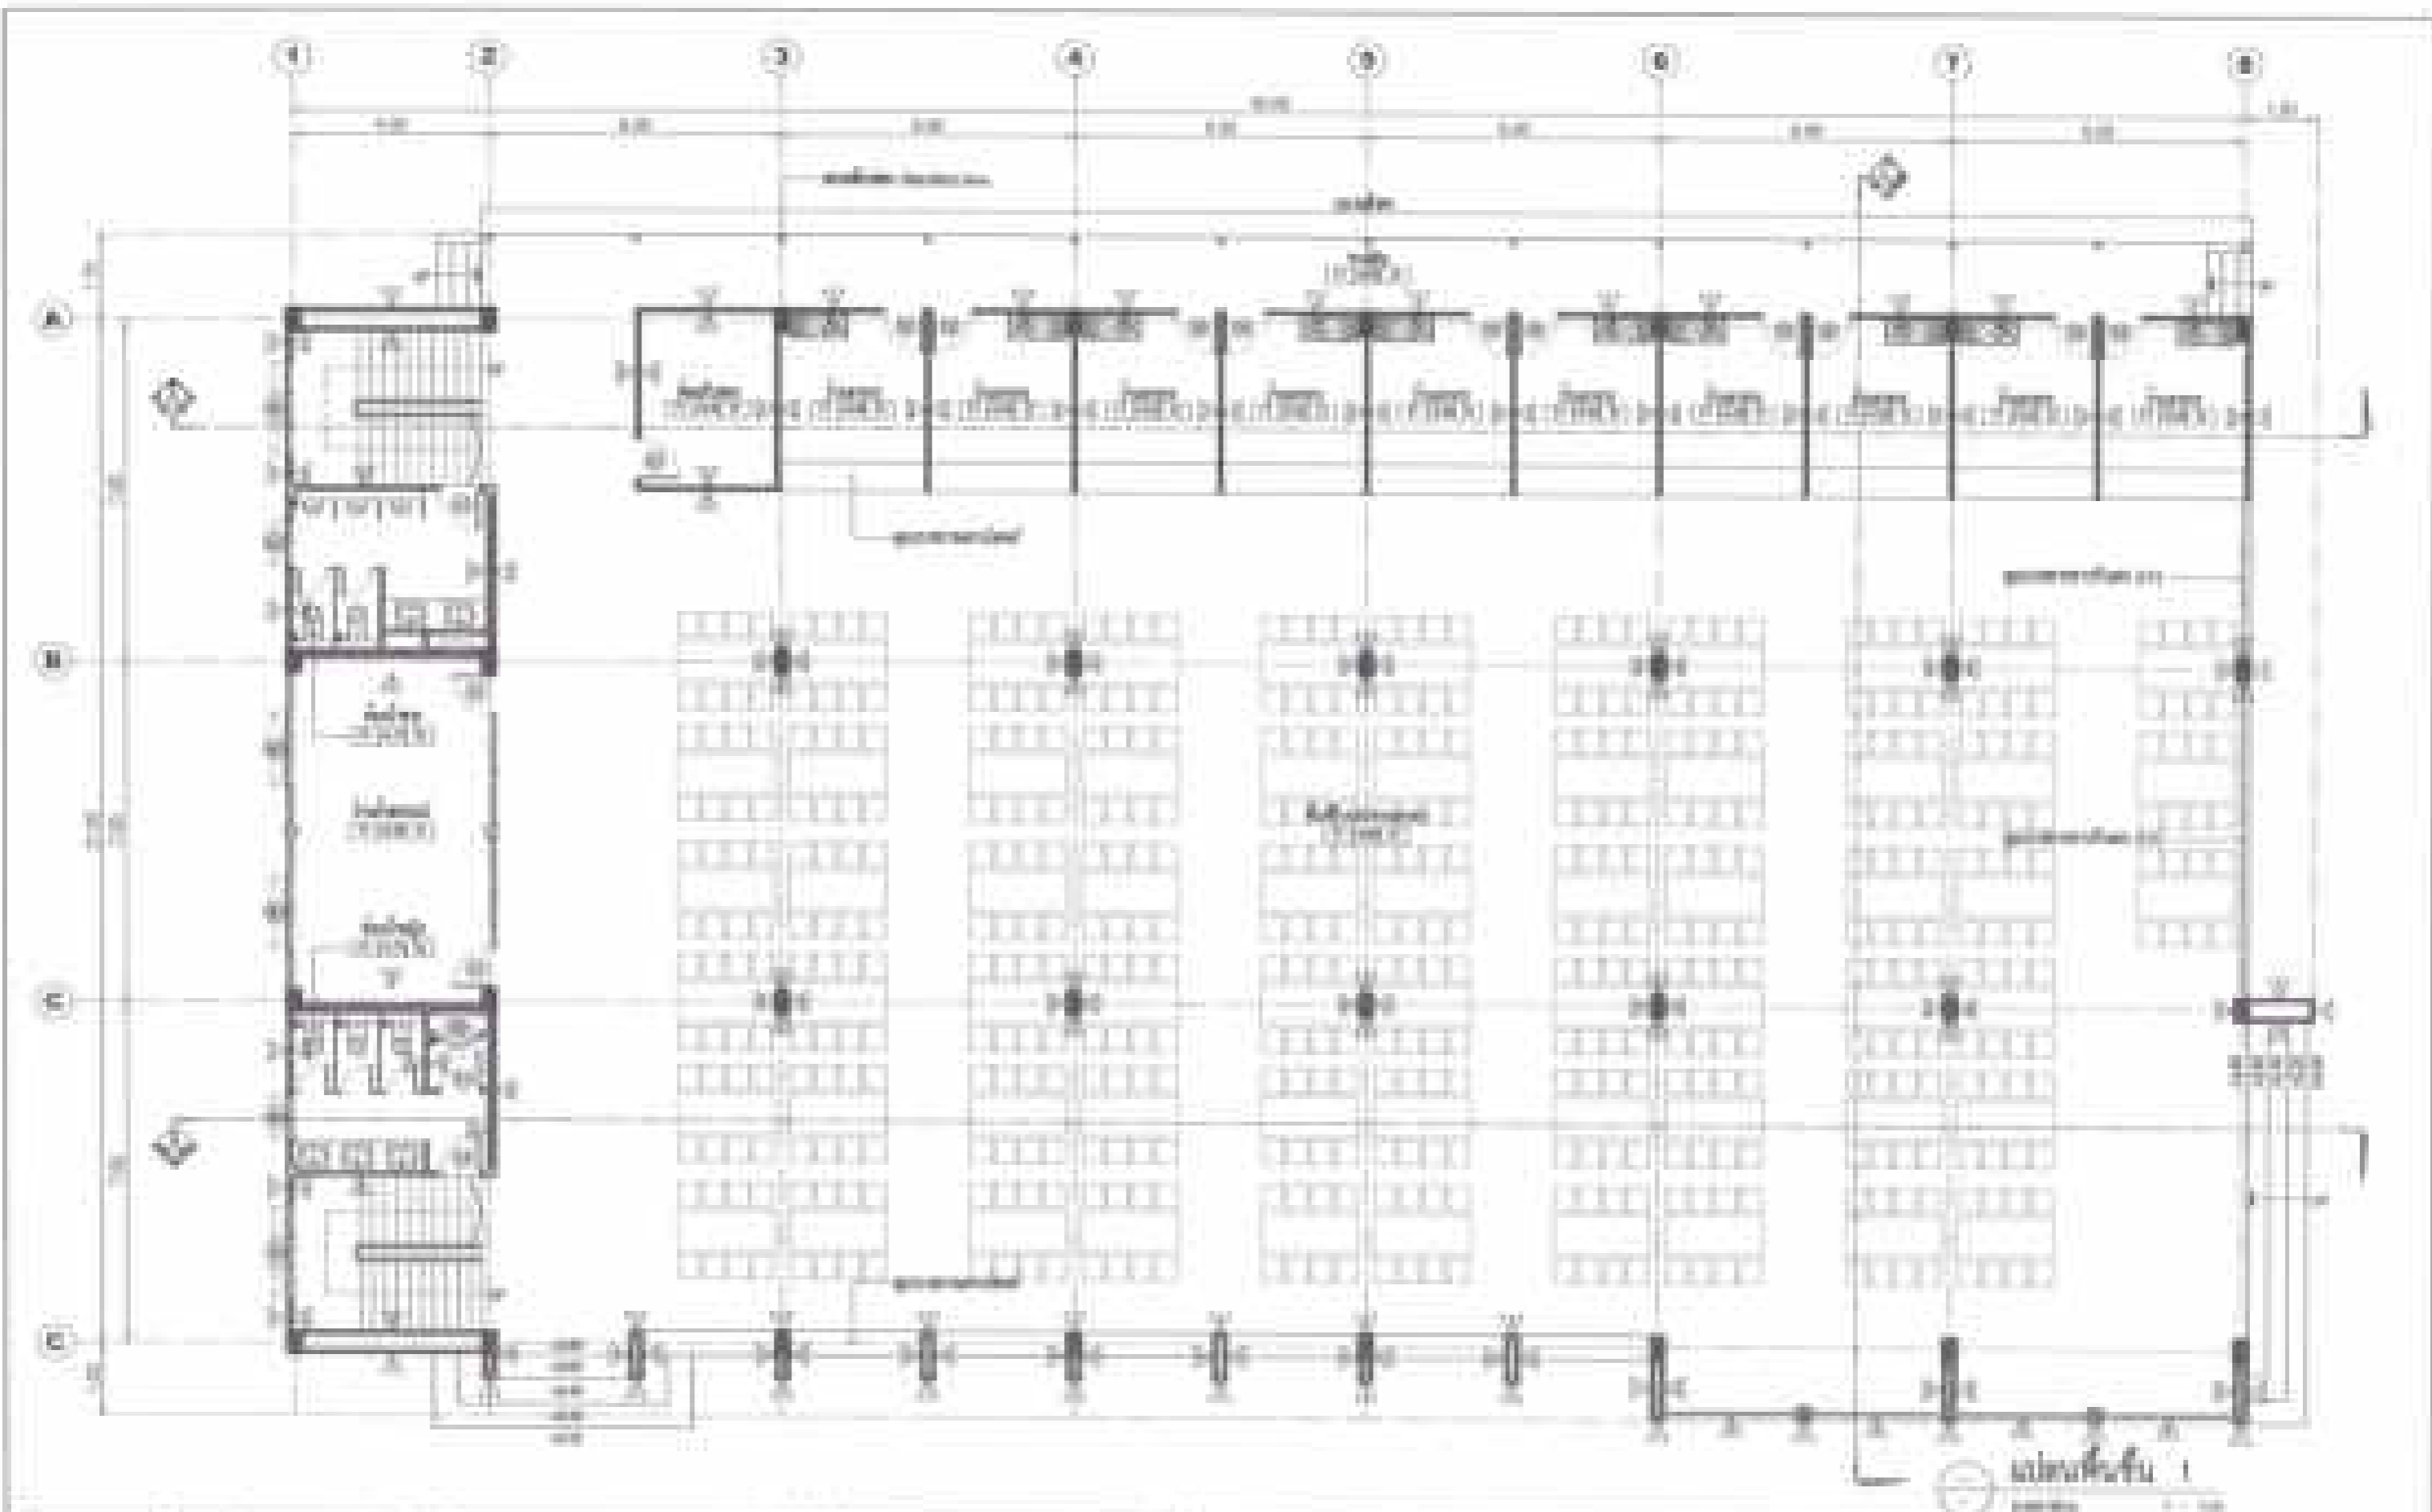


Өзіндік жұмыс Тақырыбы: ... Оқушының аты: ...	Әріп Тақырыбы: ... Оқушының аты: ...	Тақырып Тақырыбы: ... Оқушының аты: ...	Құрастырушының аты: ... Құрастырушының аты: ...		Құрастырушының аты: ... Құрастырушының аты: ...	Әріп АМ-08 Тақырыбы: ...
---	--	---	--	---	--	--------------------------------

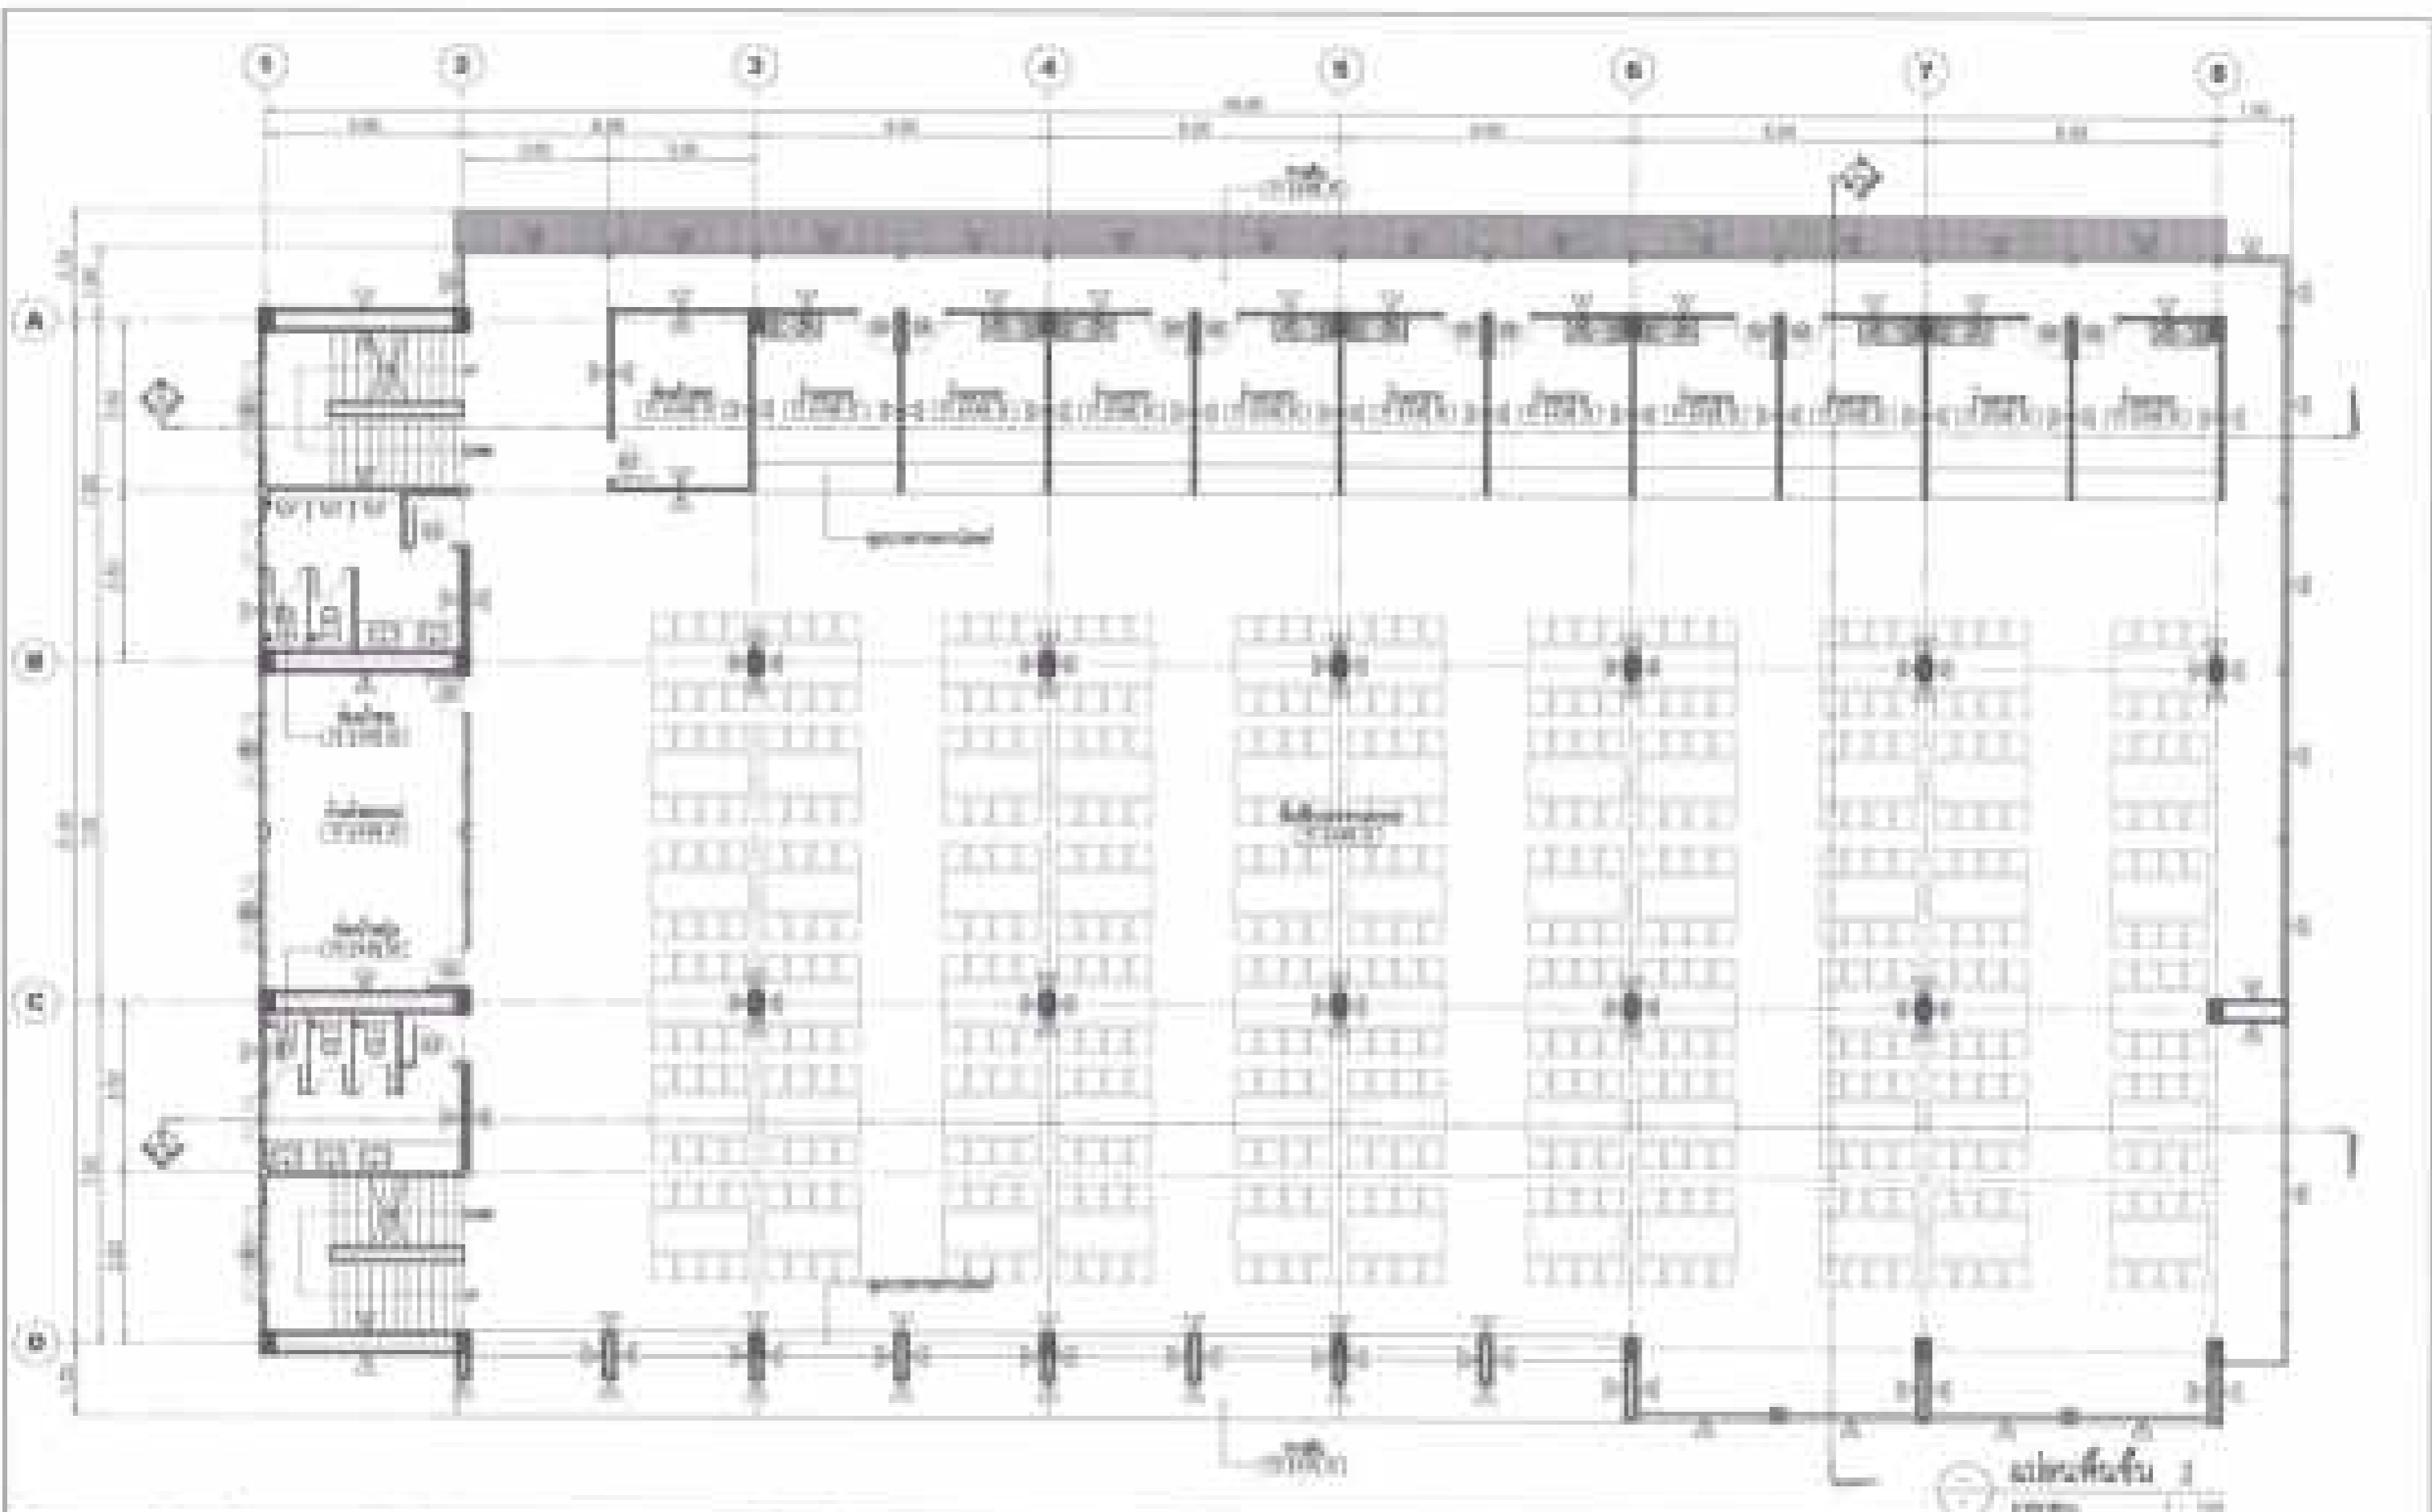


stropofu 1
1:100

Projekt: <i>skola s ul. ...</i> Podpis: <i>[Signature]</i>	Datum: <i>2023</i> Podpis: <i>[Signature]</i>	Projektant: <i>[Signature]</i> Podpis: <i>[Signature]</i>	Projektant: <i>[Signature]</i> Podpis: <i>[Signature]</i>		Ministerstvo školství, mládeže a tělovýchovy Úřad pro odbornou zprávu Podpis: <i>[Signature]</i>	List: AN-01 Strana: 9 Celkem: 11
Podpis: <i>[Signature]</i> Datum: <i>2023</i>		

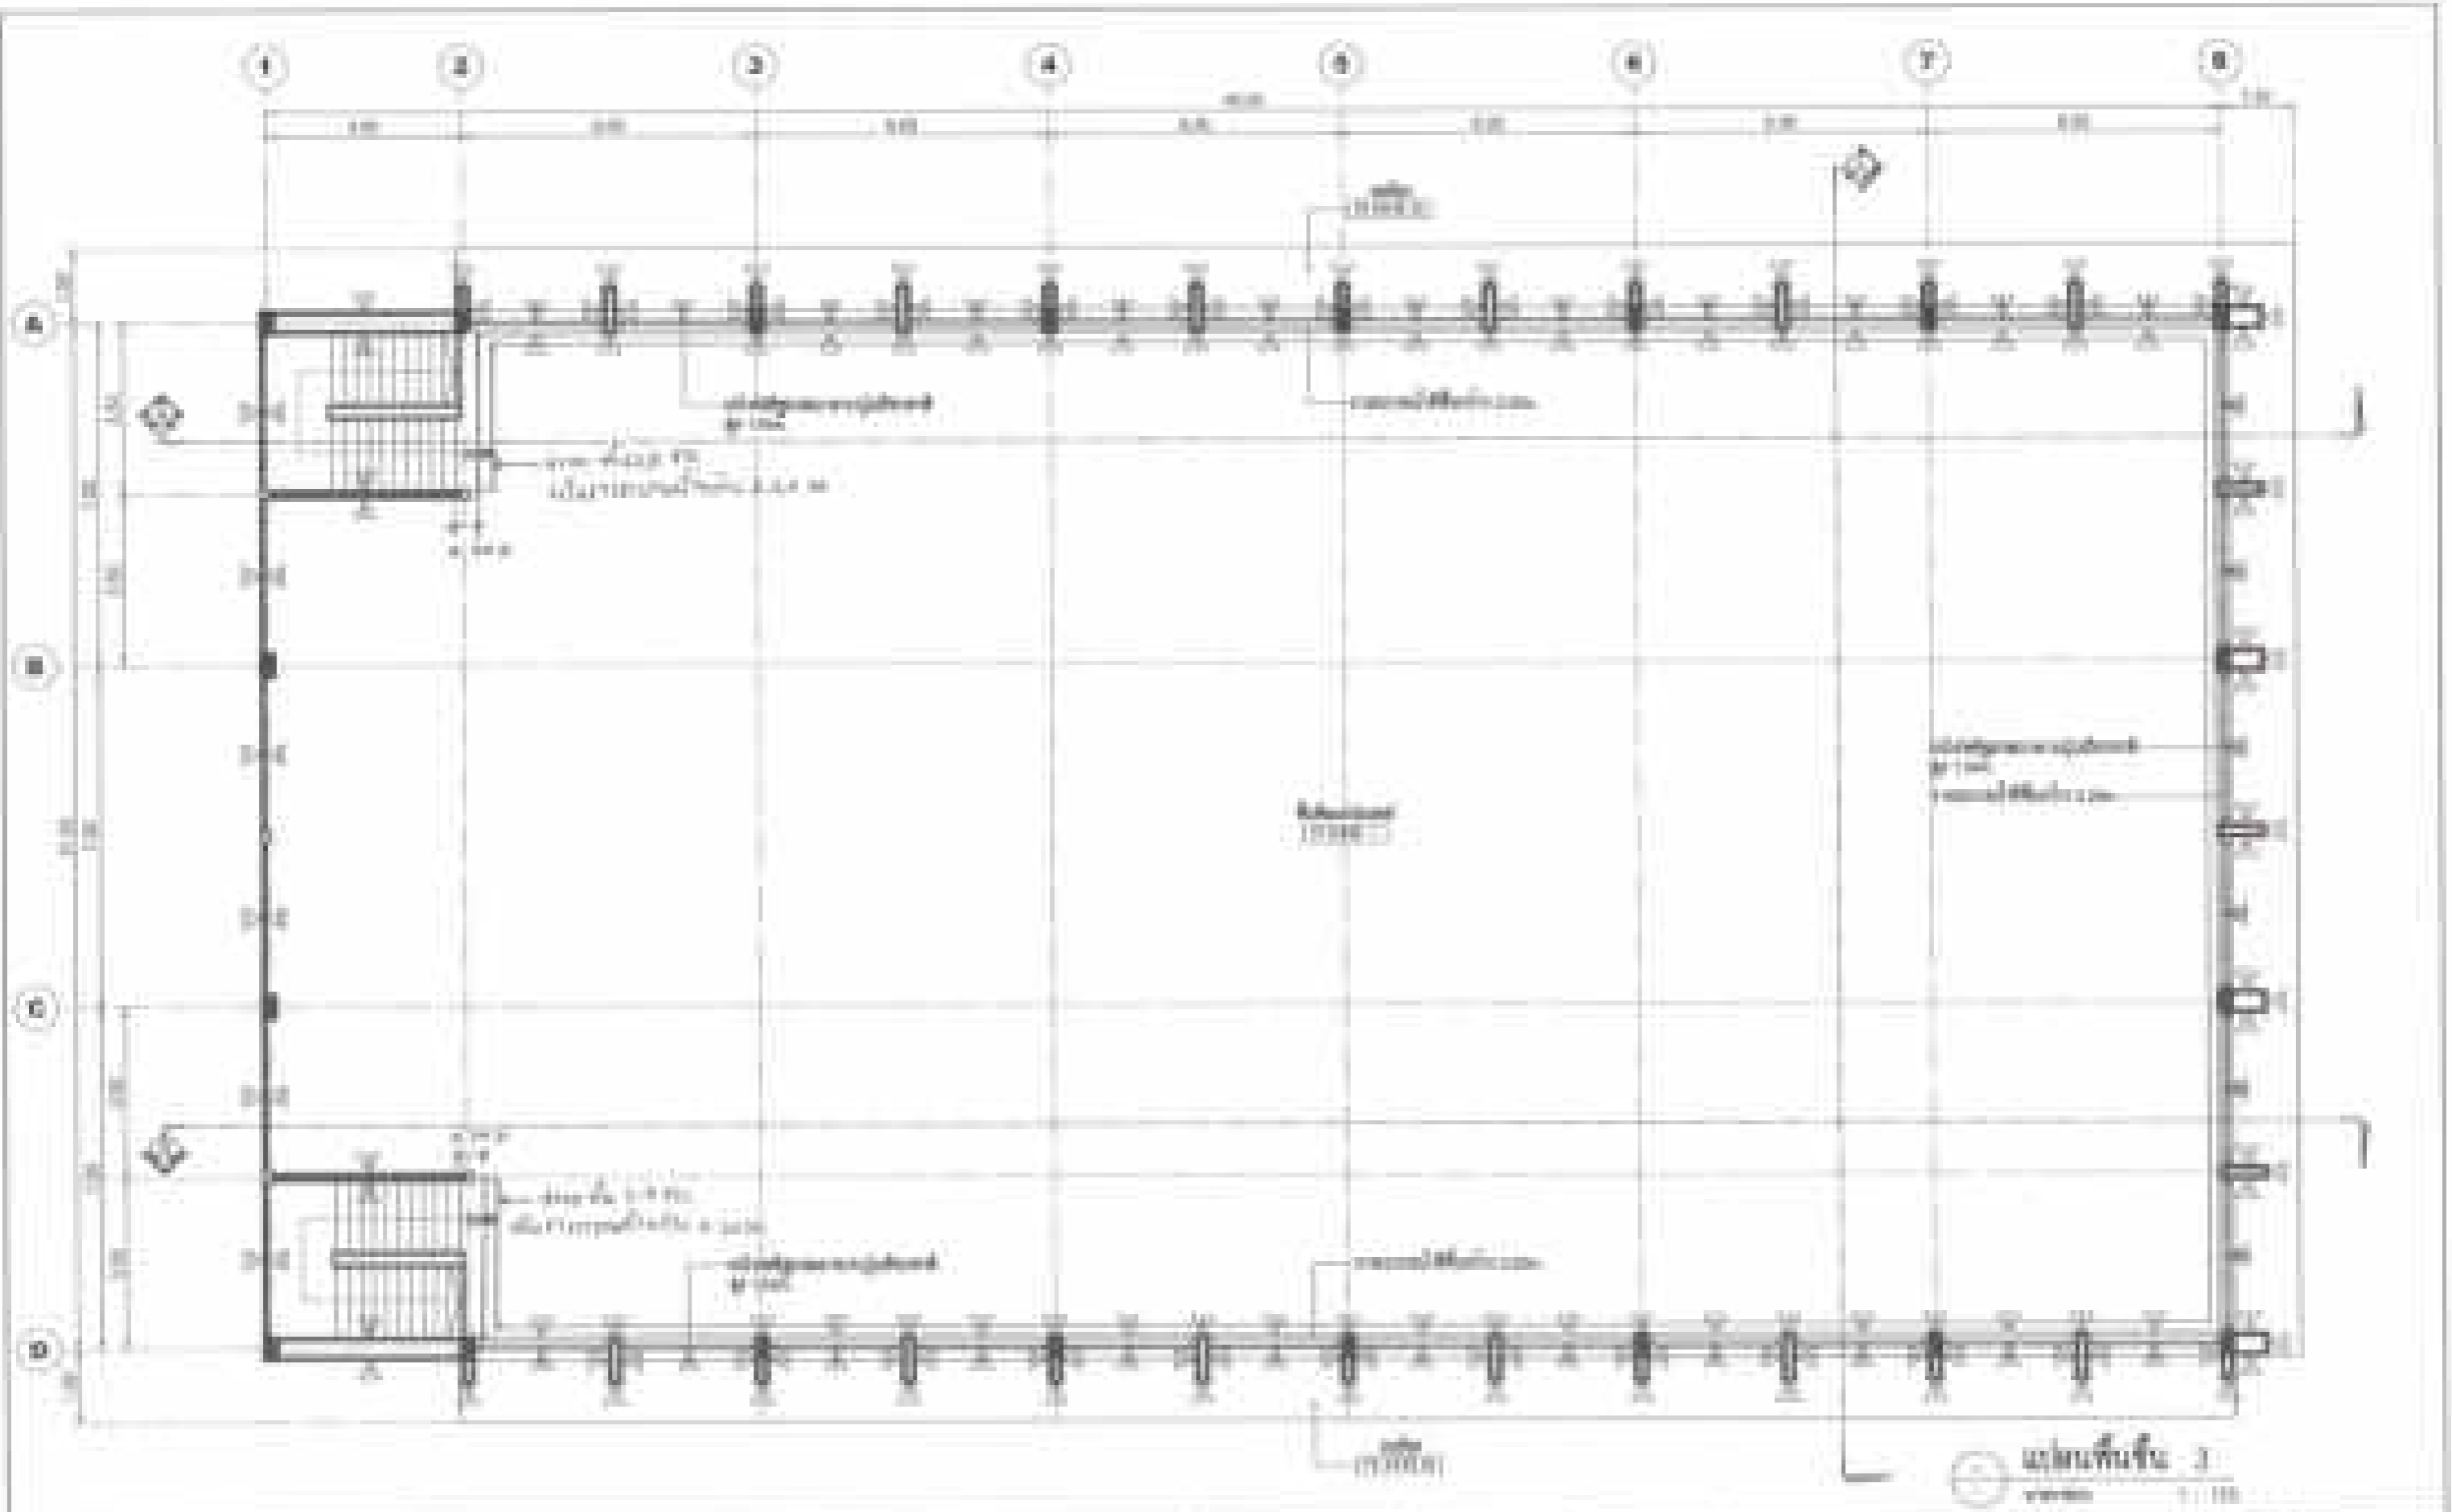

Name: ... Datum: ...	Zeichner: ... Maßstab: ...	Prüfer: ... Datum: ...	Fachlehrer: ... Datum: ...		Ministerium für Bildung und Wissenschaft DDR Fachlehrer: ... Datum: ...	Blatt: 01-10 von: 01
-------------------------	-------------------------------	---------------------------	-------------------------------	--	--	-------------------------

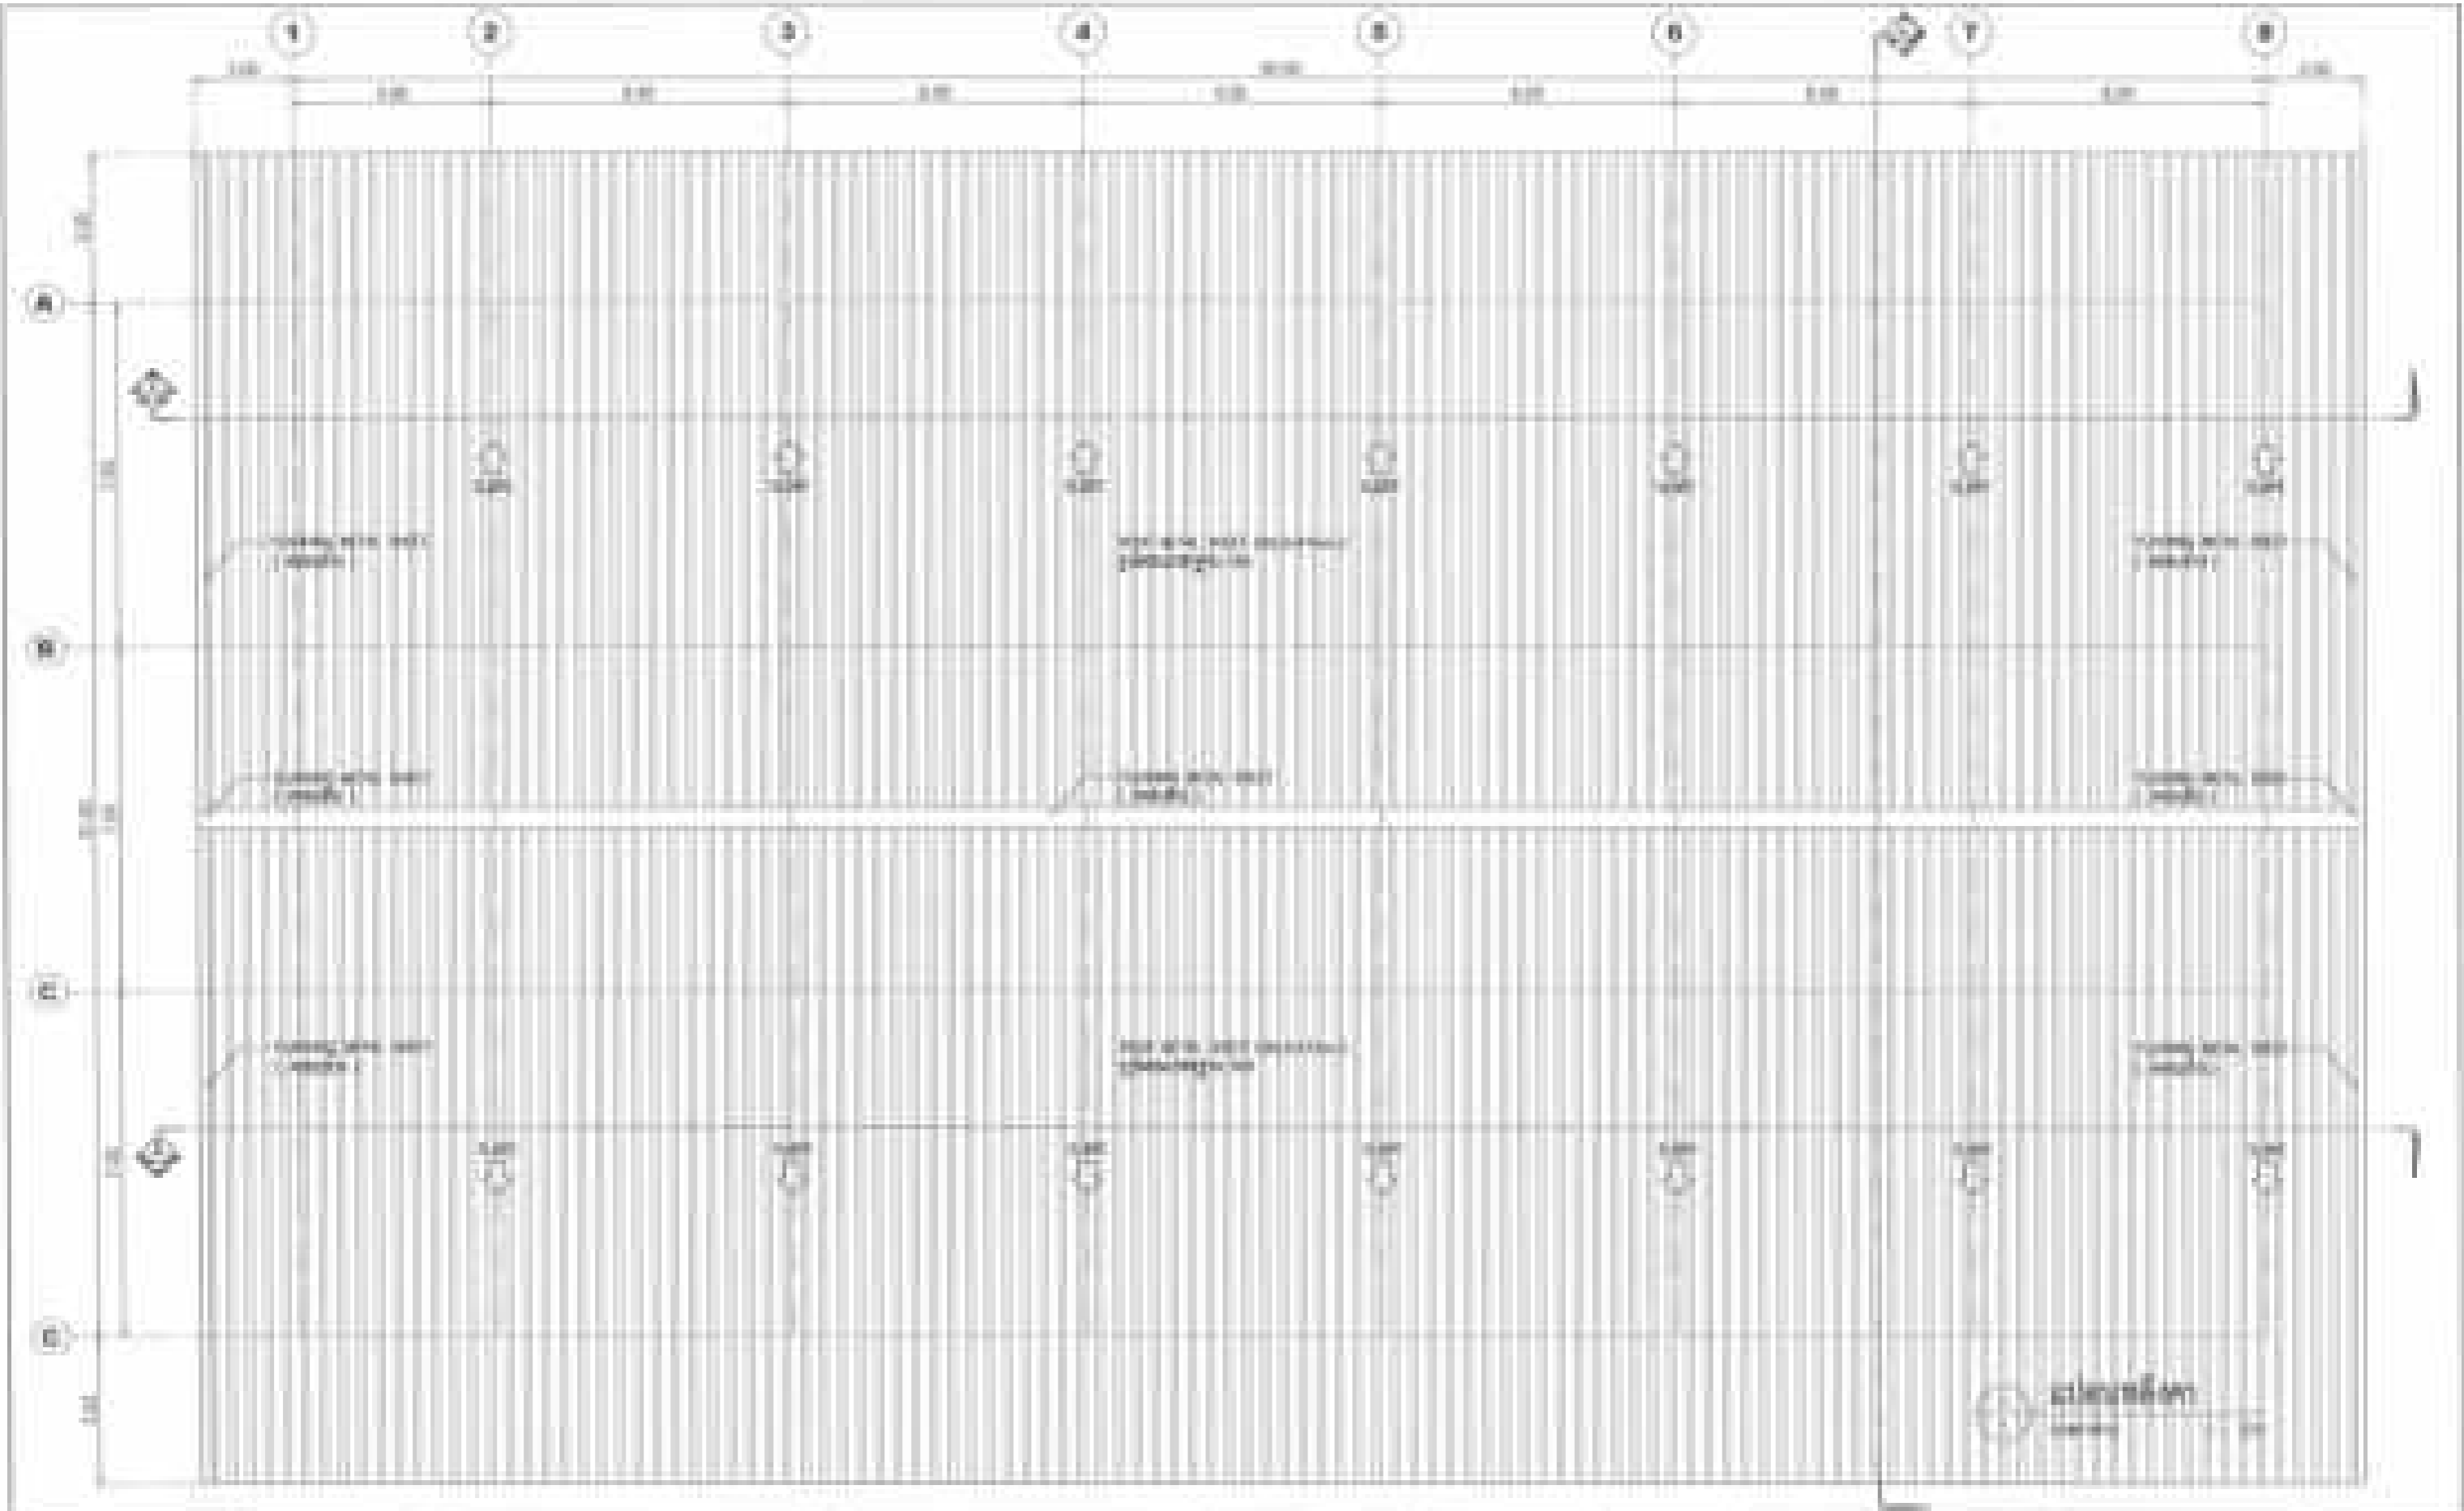


Nama: *[Handwritten Name]*
 Nomor: *[Handwritten Number]*
 Kelas: *[Handwritten Class]*
 Tanggal: *[Handwritten Date]*

Disetujui oleh:
[Signature]


Disetujui oleh:
[Signature]

Disetujui oleh:
[Signature]

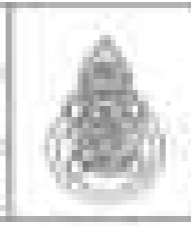


Nama: *[Handwritten Name]*
 Nomor: *[Handwritten Number]*
 Kelas: *[Handwritten Class]*
 Tanggal: *[Handwritten Date]*

No. *[Handwritten Number]*
 Th. *[Handwritten Year]*

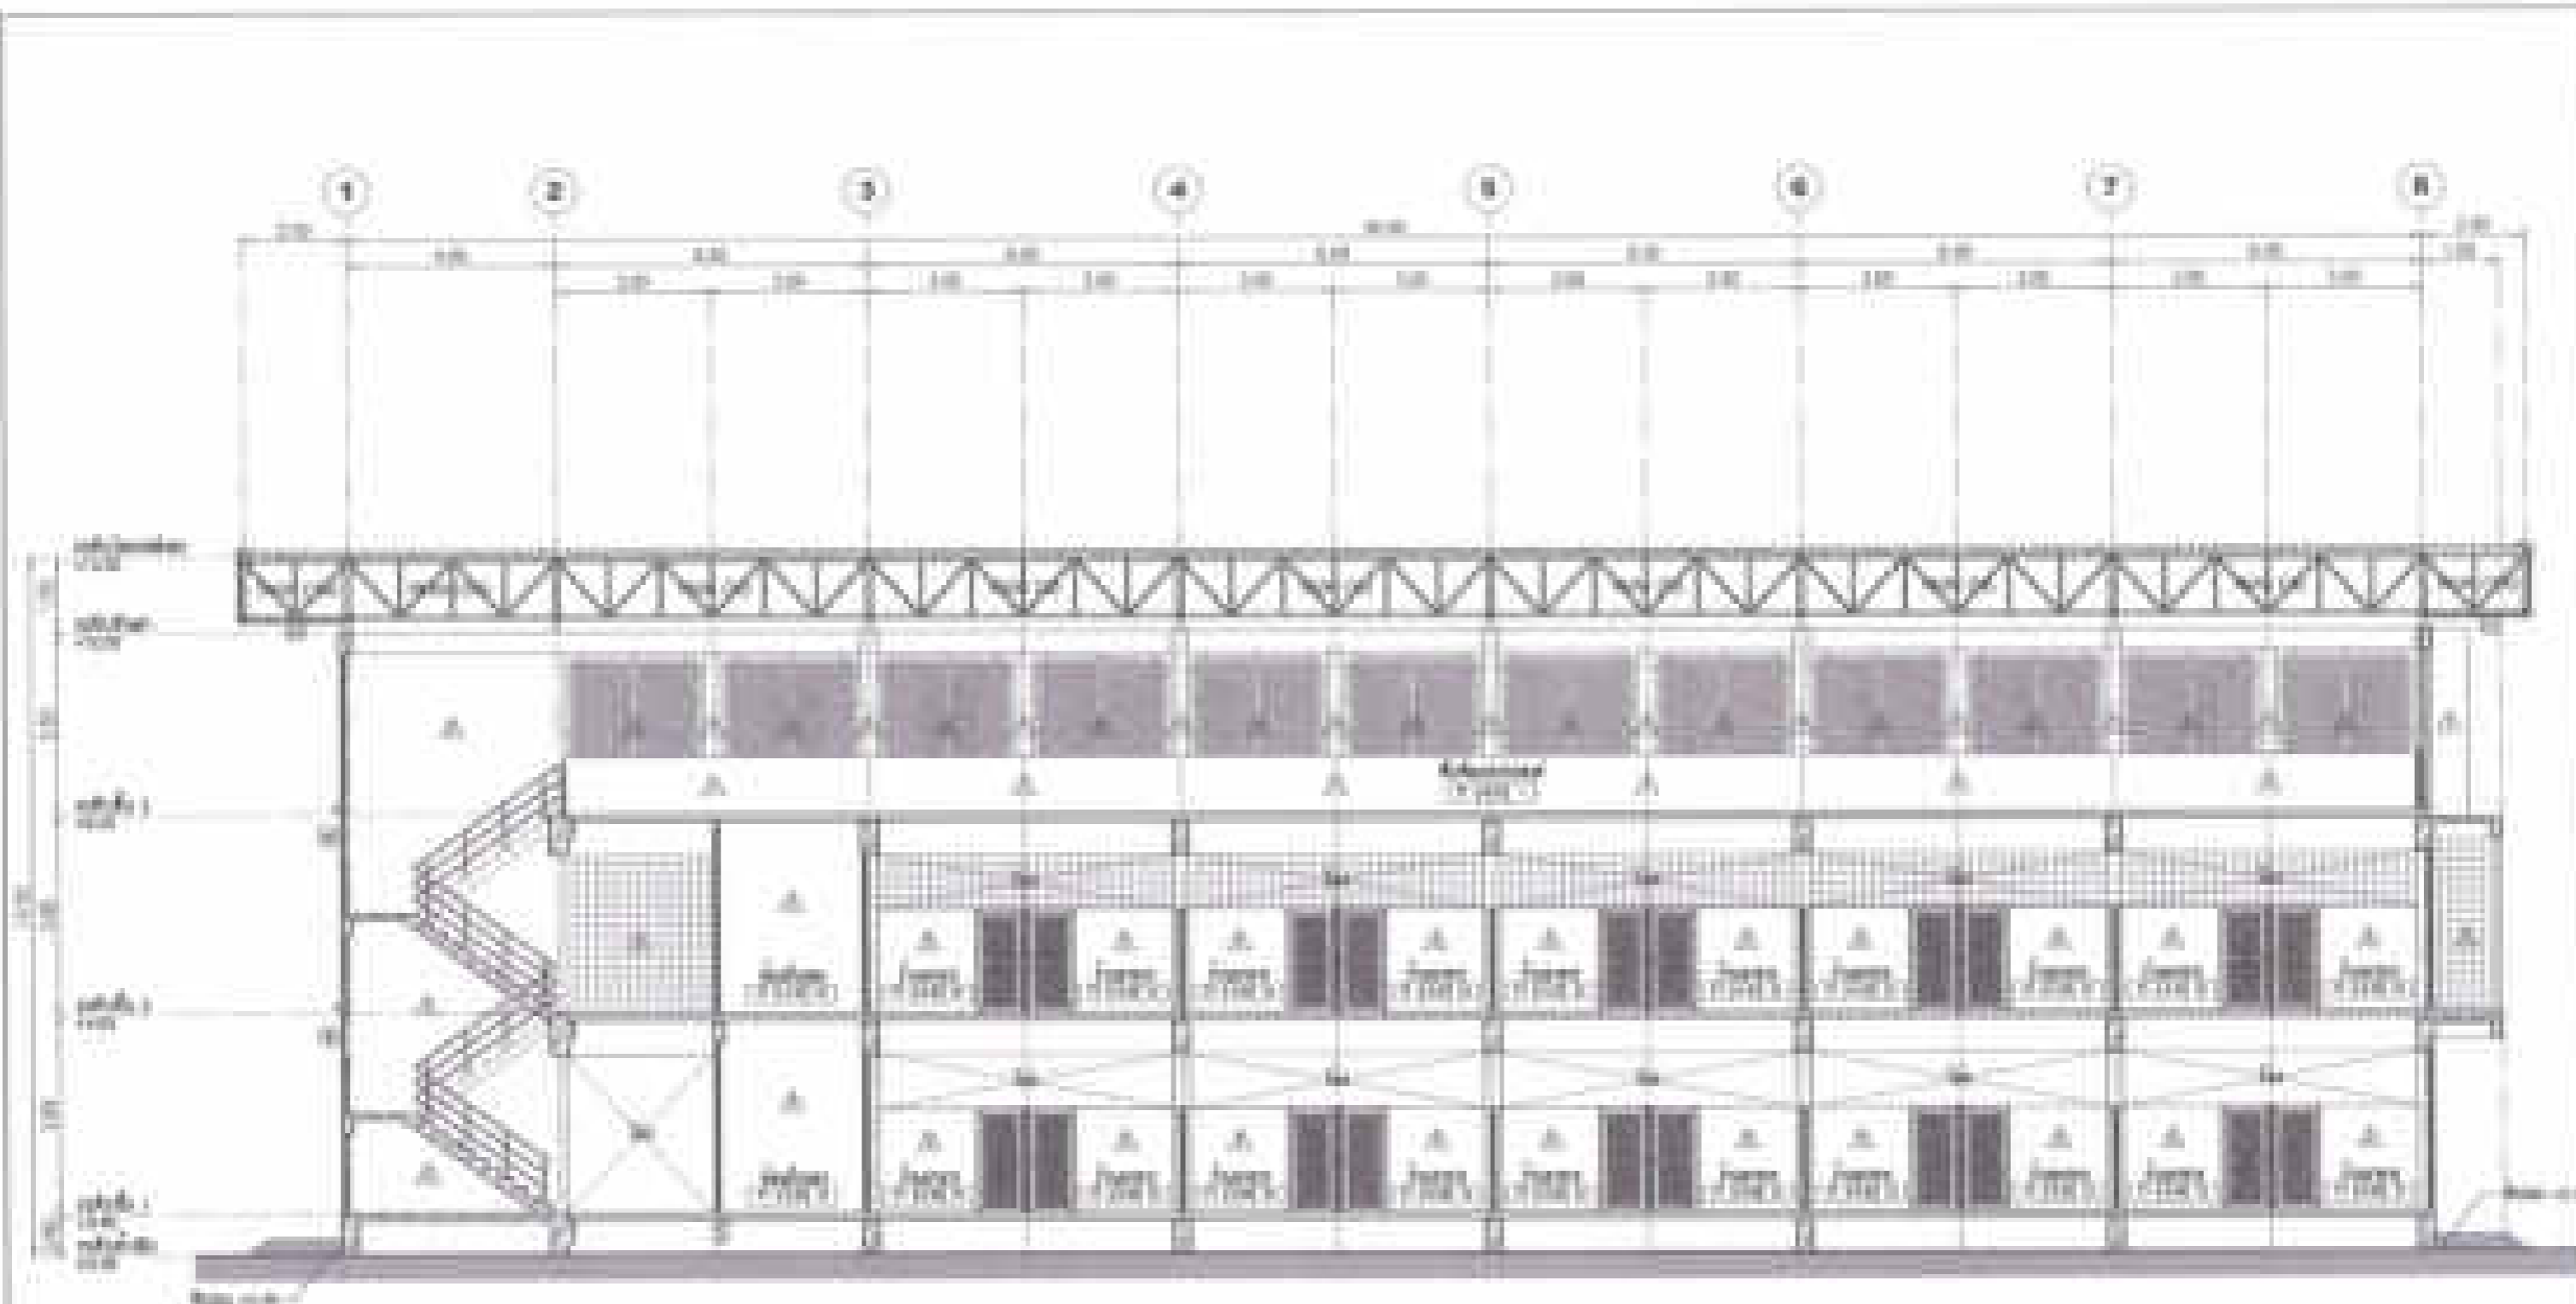


Section A-A
Scale: 1:100

Name: Archi. and Engineering Office Address: ...	Author: Archi. and Engineering Office Date: ...	Reviewer: Archi. and Engineering Office Date: ...	Project: ... Location: ... Scale: 1:100		Ministry of Education and Science of the Republic of Armenia Institute of Architecture and Construction Yerevan, Armenia	Sheet: AR-12 Total: 12 Date: ...
Project: ... Location: ... Scale: 1:100	Author: Archi. and Engineering Office Date: ...	Reviewer: Archi. and Engineering Office Date: ...	Project: ... Location: ... Scale: 1:100		Ministry of Education and Science of the Republic of Armenia Institute of Architecture and Construction Yerevan, Armenia	Sheet: AR-12 Total: 12 Date: ...

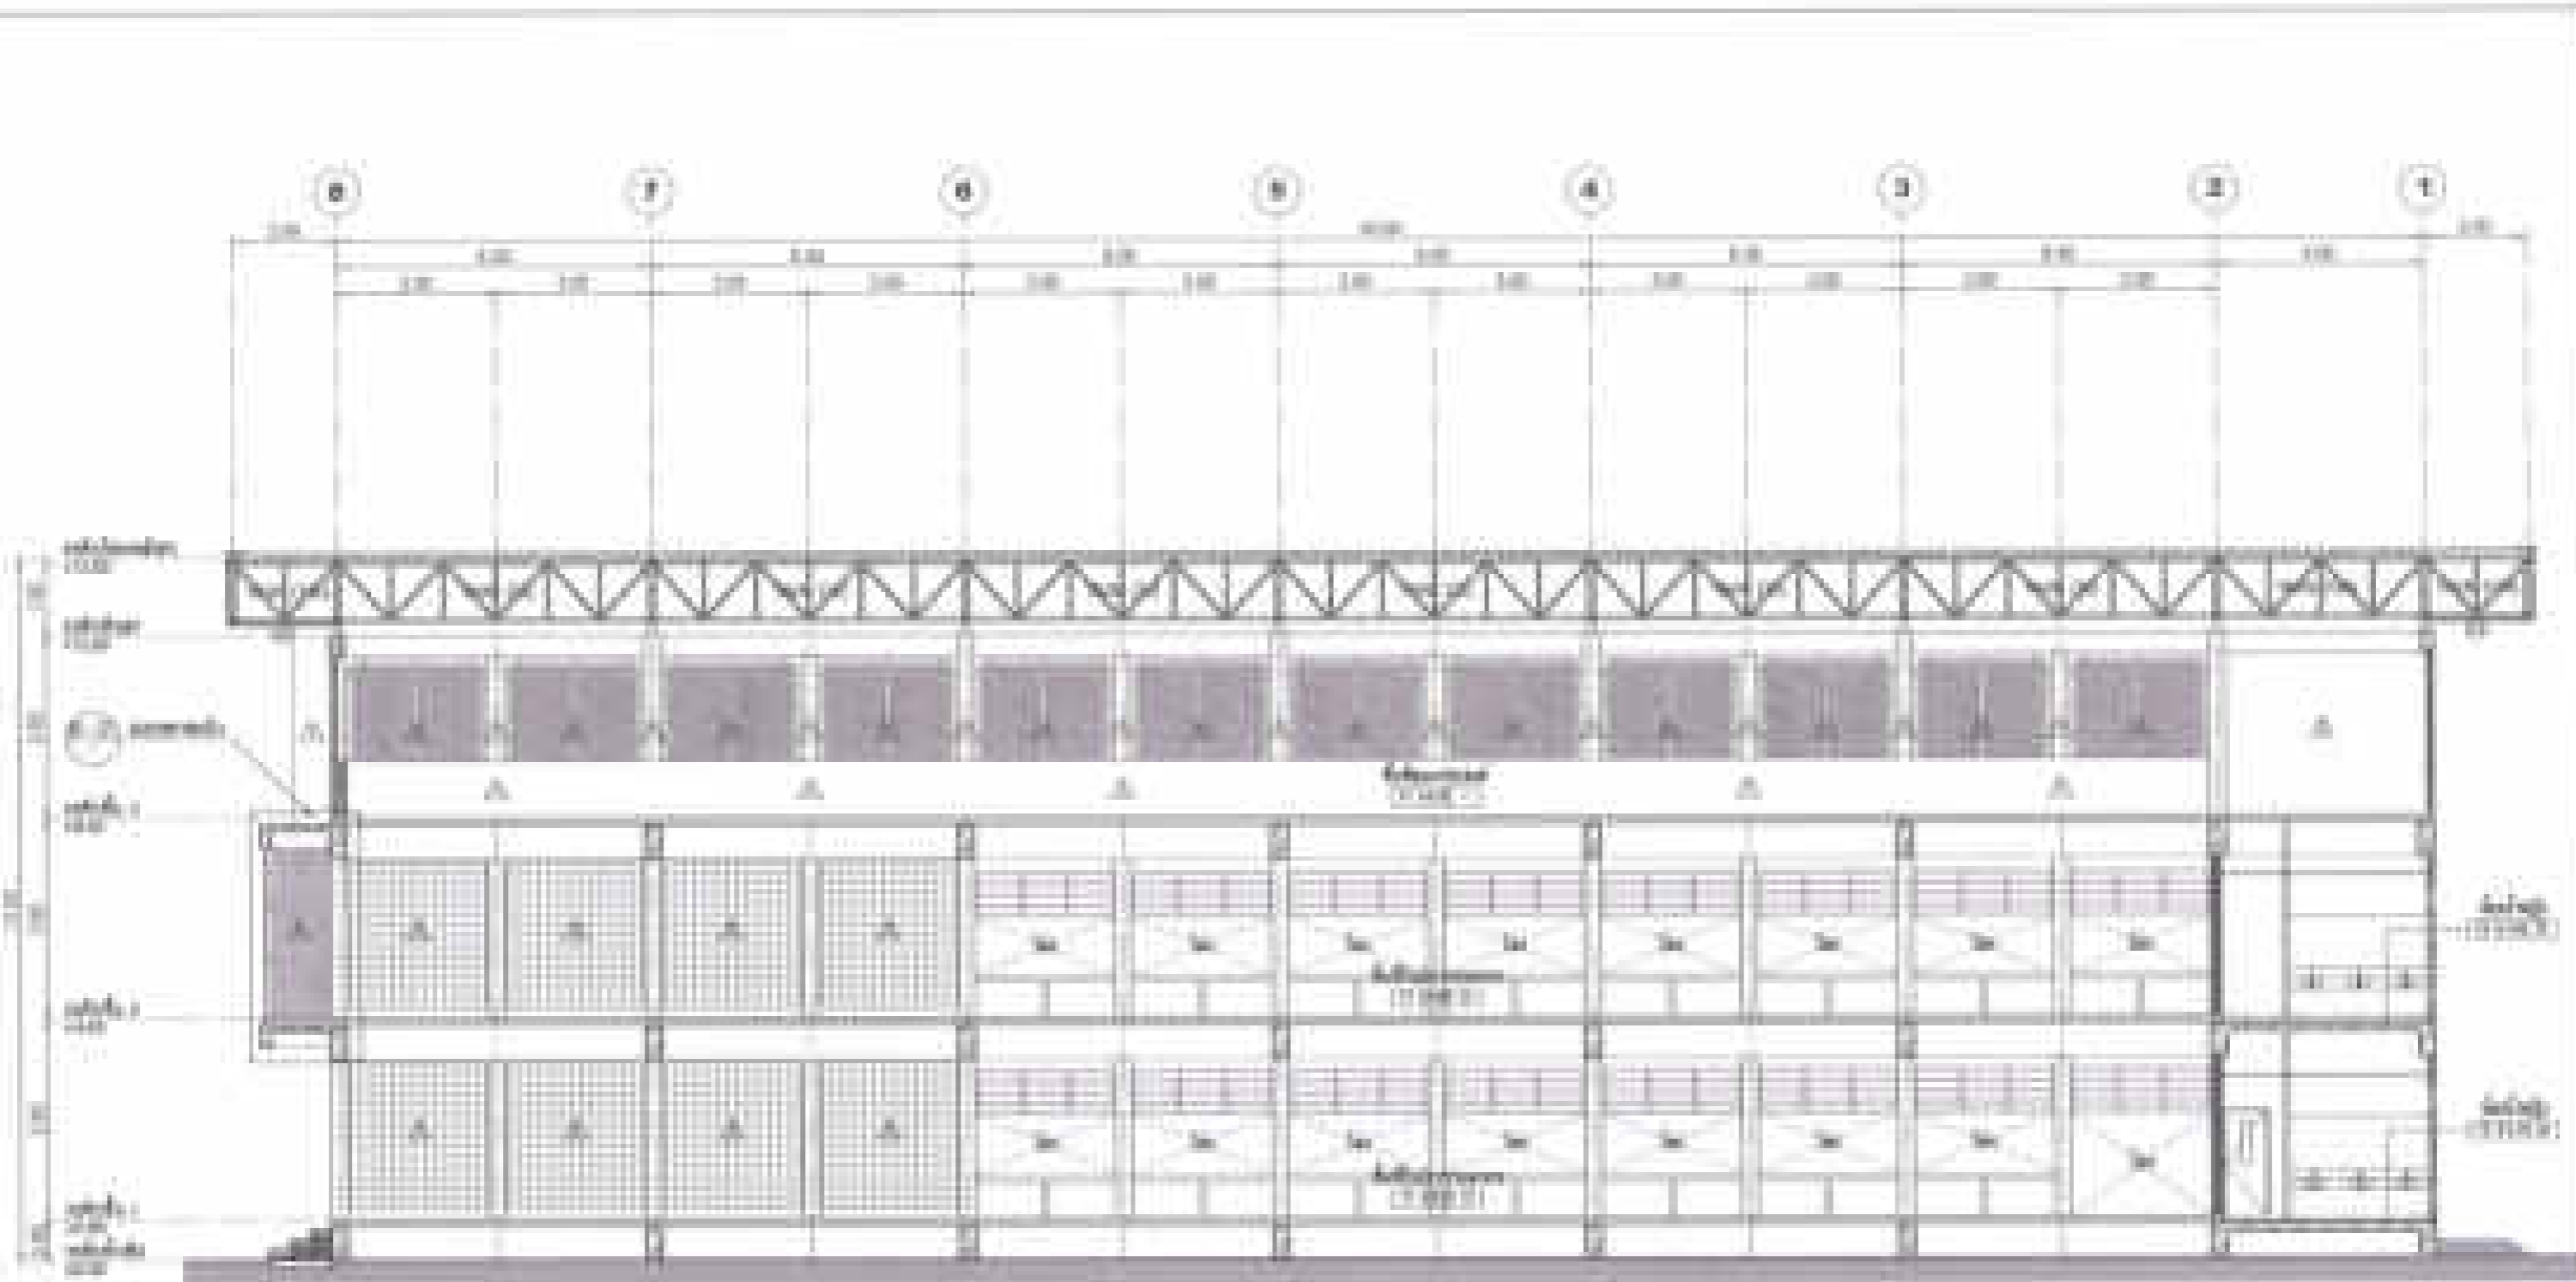


၇၅၈ H - H
 ၁/၁၀၀

အမည်: <i>အောင်ကျော်</i> ရာထူး: <i>အင်ဂျင်နီယာ</i>	အမှတ်: <i>၈၈-၁၀</i>
အမည်: <i>အောင်ကျော်</i> ရာထူး: <i>အင်ဂျင်နီယာ</i>	အမှတ်: <i>၈၈-၁၀</i>

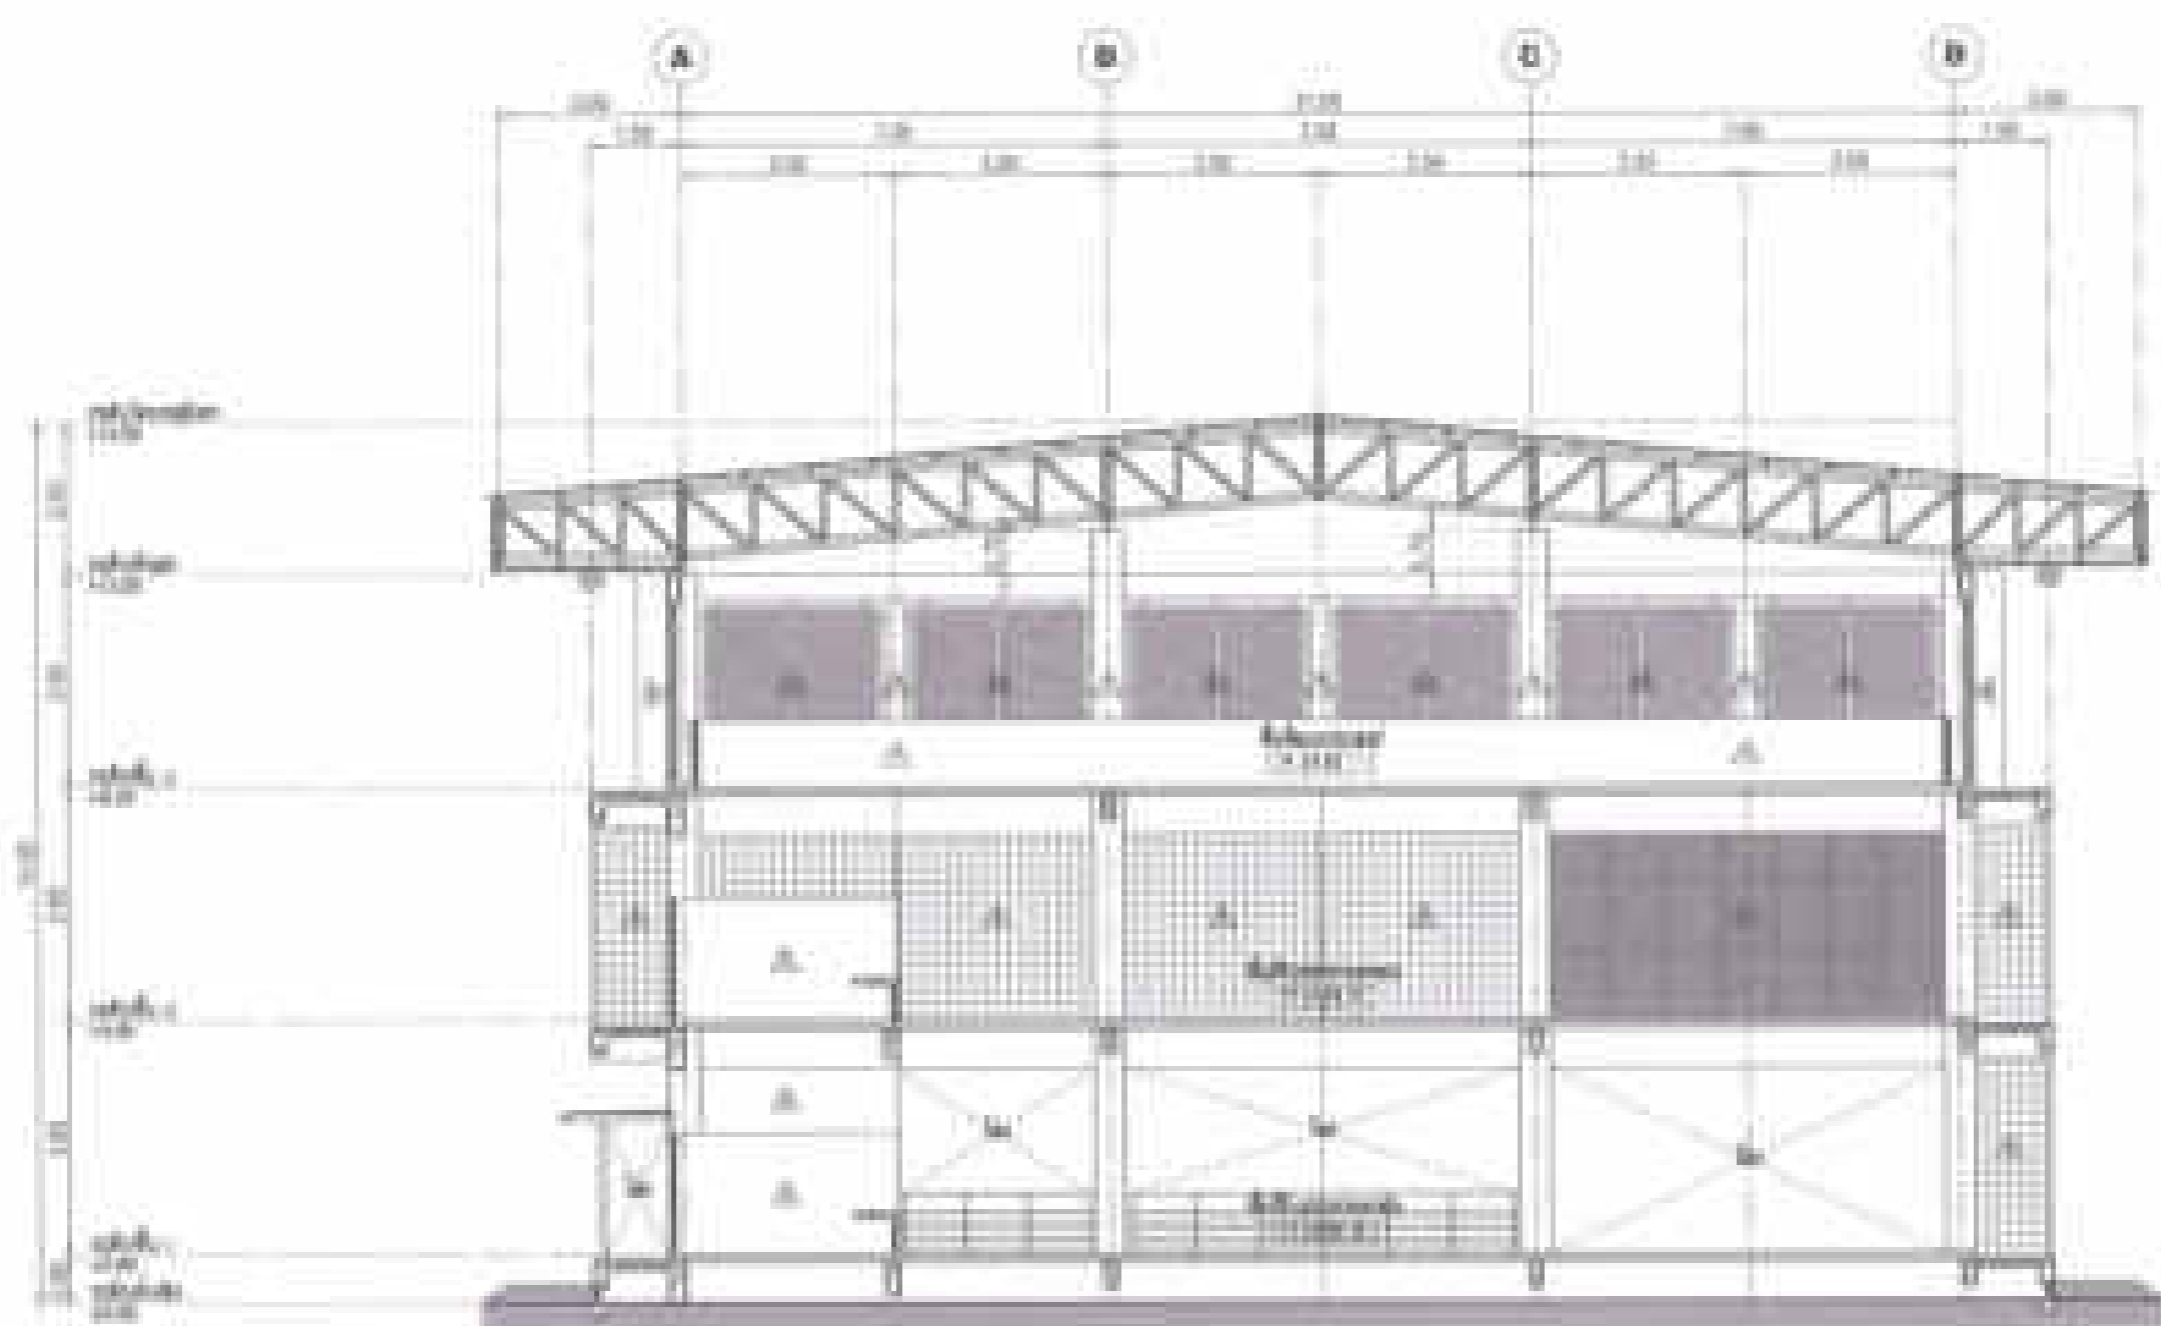



 2.20m
 Schnitt C - C
 1:100


Name: <i>[Handwritten Name]</i> Datum: <i>[Handwritten Date]</i>	Projekt: <i>[Handwritten Project Name]</i> Blatt: <i>[Handwritten Sheet Number]</i>	Zeichner: <i>[Handwritten Name]</i> Gezeichnet am: <i>[Handwritten Date]</i>	Geprüft: <i>[Handwritten Name]</i> Geprüft am: <i>[Handwritten Date]</i>		Institution: <i>[Handwritten Institution Name]</i> Fach: <i>[Handwritten Subject]</i> Kurs: <i>[Handwritten Course]</i>	Blatt: <i>[Handwritten Page Number]</i> von: <i>[Handwritten Total Pages]</i>
---	--	---	---	---	---	--

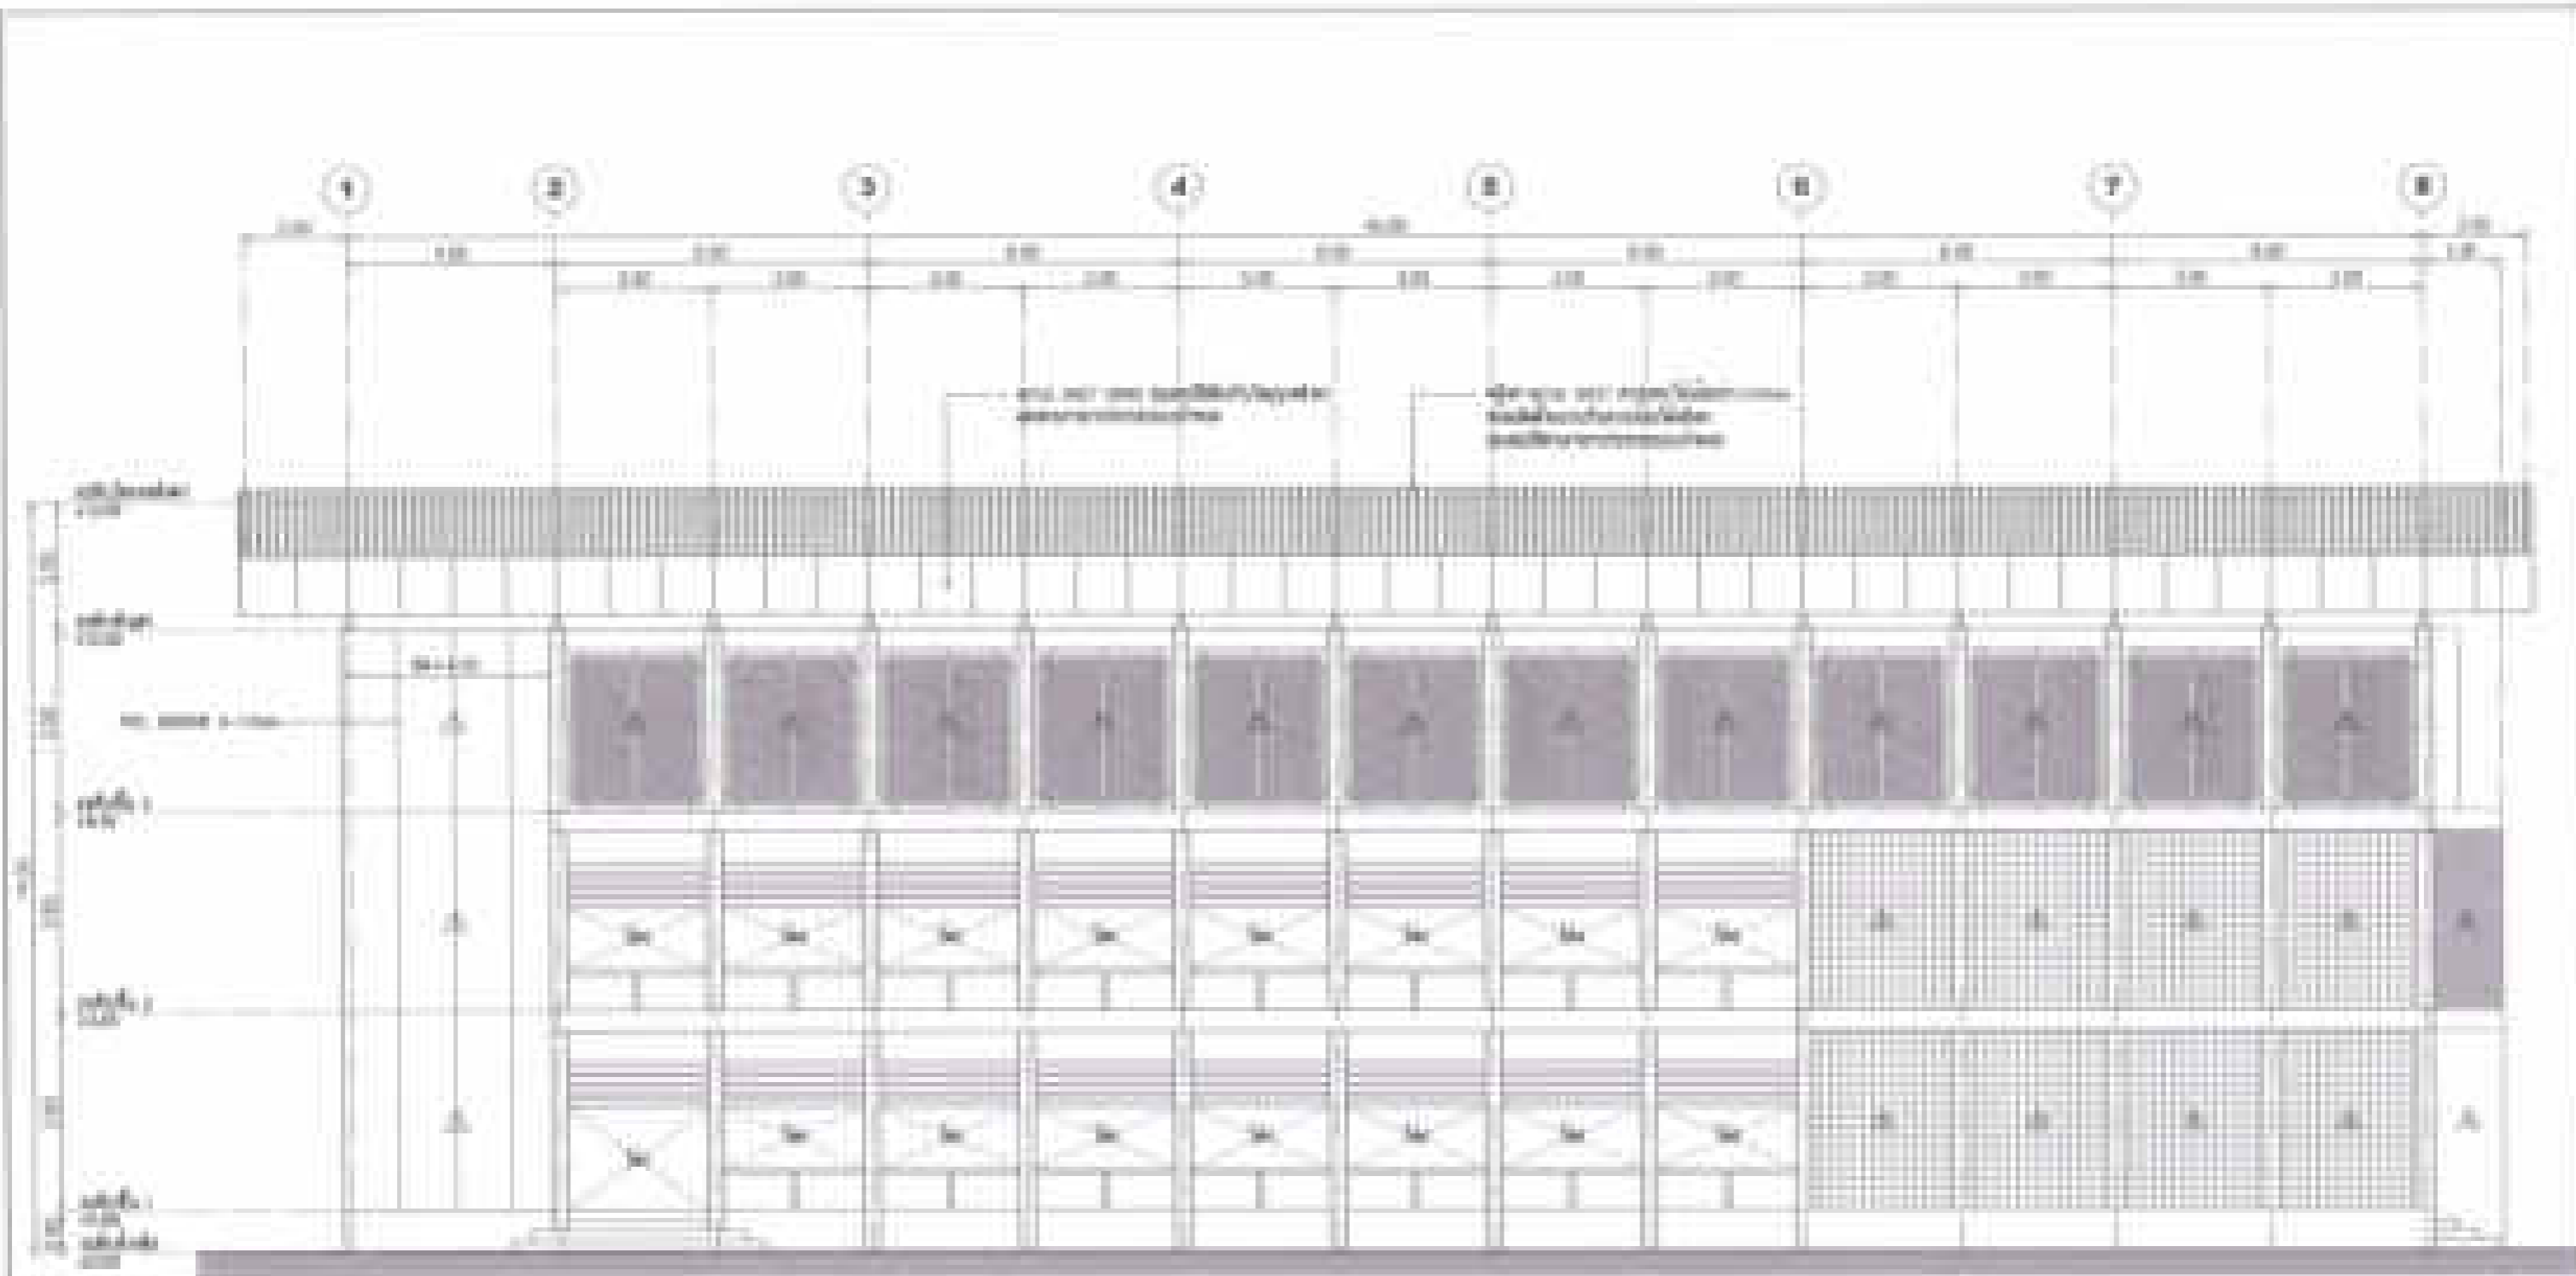

ឈ្មោះ: ក្រសួងព្រះបរមរាជវាំង អាសយដ្ឋាន: ភ្នំពេញ កម្ពុជា	ឈ្មោះ: ក្រសួងព្រះបរមរាជវាំង អាសយដ្ឋាន: ភ្នំពេញ កម្ពុជា	ឈ្មោះ: ក្រសួងព្រះបរមរាជវាំង អាសយដ្ឋាន: ភ្នំពេញ កម្ពុជា	ឈ្មោះ: ក្រសួងព្រះបរមរាជវាំង អាសយដ្ឋាន: ភ្នំពេញ កម្ពុជា		ឈ្មោះ: ក្រសួងព្រះបរមរាជវាំង អាសយដ្ឋាន: ភ្នំពេញ កម្ពុជា	លេខ: ០១-២០២០ កាលបរិច្ឆេទ: ២០២០
ឈ្មោះ: ក្រសួងព្រះបរមរាជវាំង អាសយដ្ឋាន: ភ្នំពេញ កម្ពុជា	ឈ្មោះ: ក្រសួងព្រះបរមរាជវាំង អាសយដ្ឋាន: ភ្នំពេញ កម្ពុជា	ឈ្មោះ: ក្រសួងព្រះបរមរាជវាំង អាសយដ្ឋាន: ភ្នំពេញ កម្ពុជា	ឈ្មោះ: ក្រសួងព្រះបរមរាជវាំង អាសយដ្ឋាន: ភ្នំពេញ កម្ពុជា		ឈ្មោះ: ក្រសួងព្រះបរមរាជវាំង អាសយដ្ឋាន: ភ្នំពេញ កម្ពុជា	លេខ: ០១-២០២០ កាលបរិច្ឆេទ: ២០២០

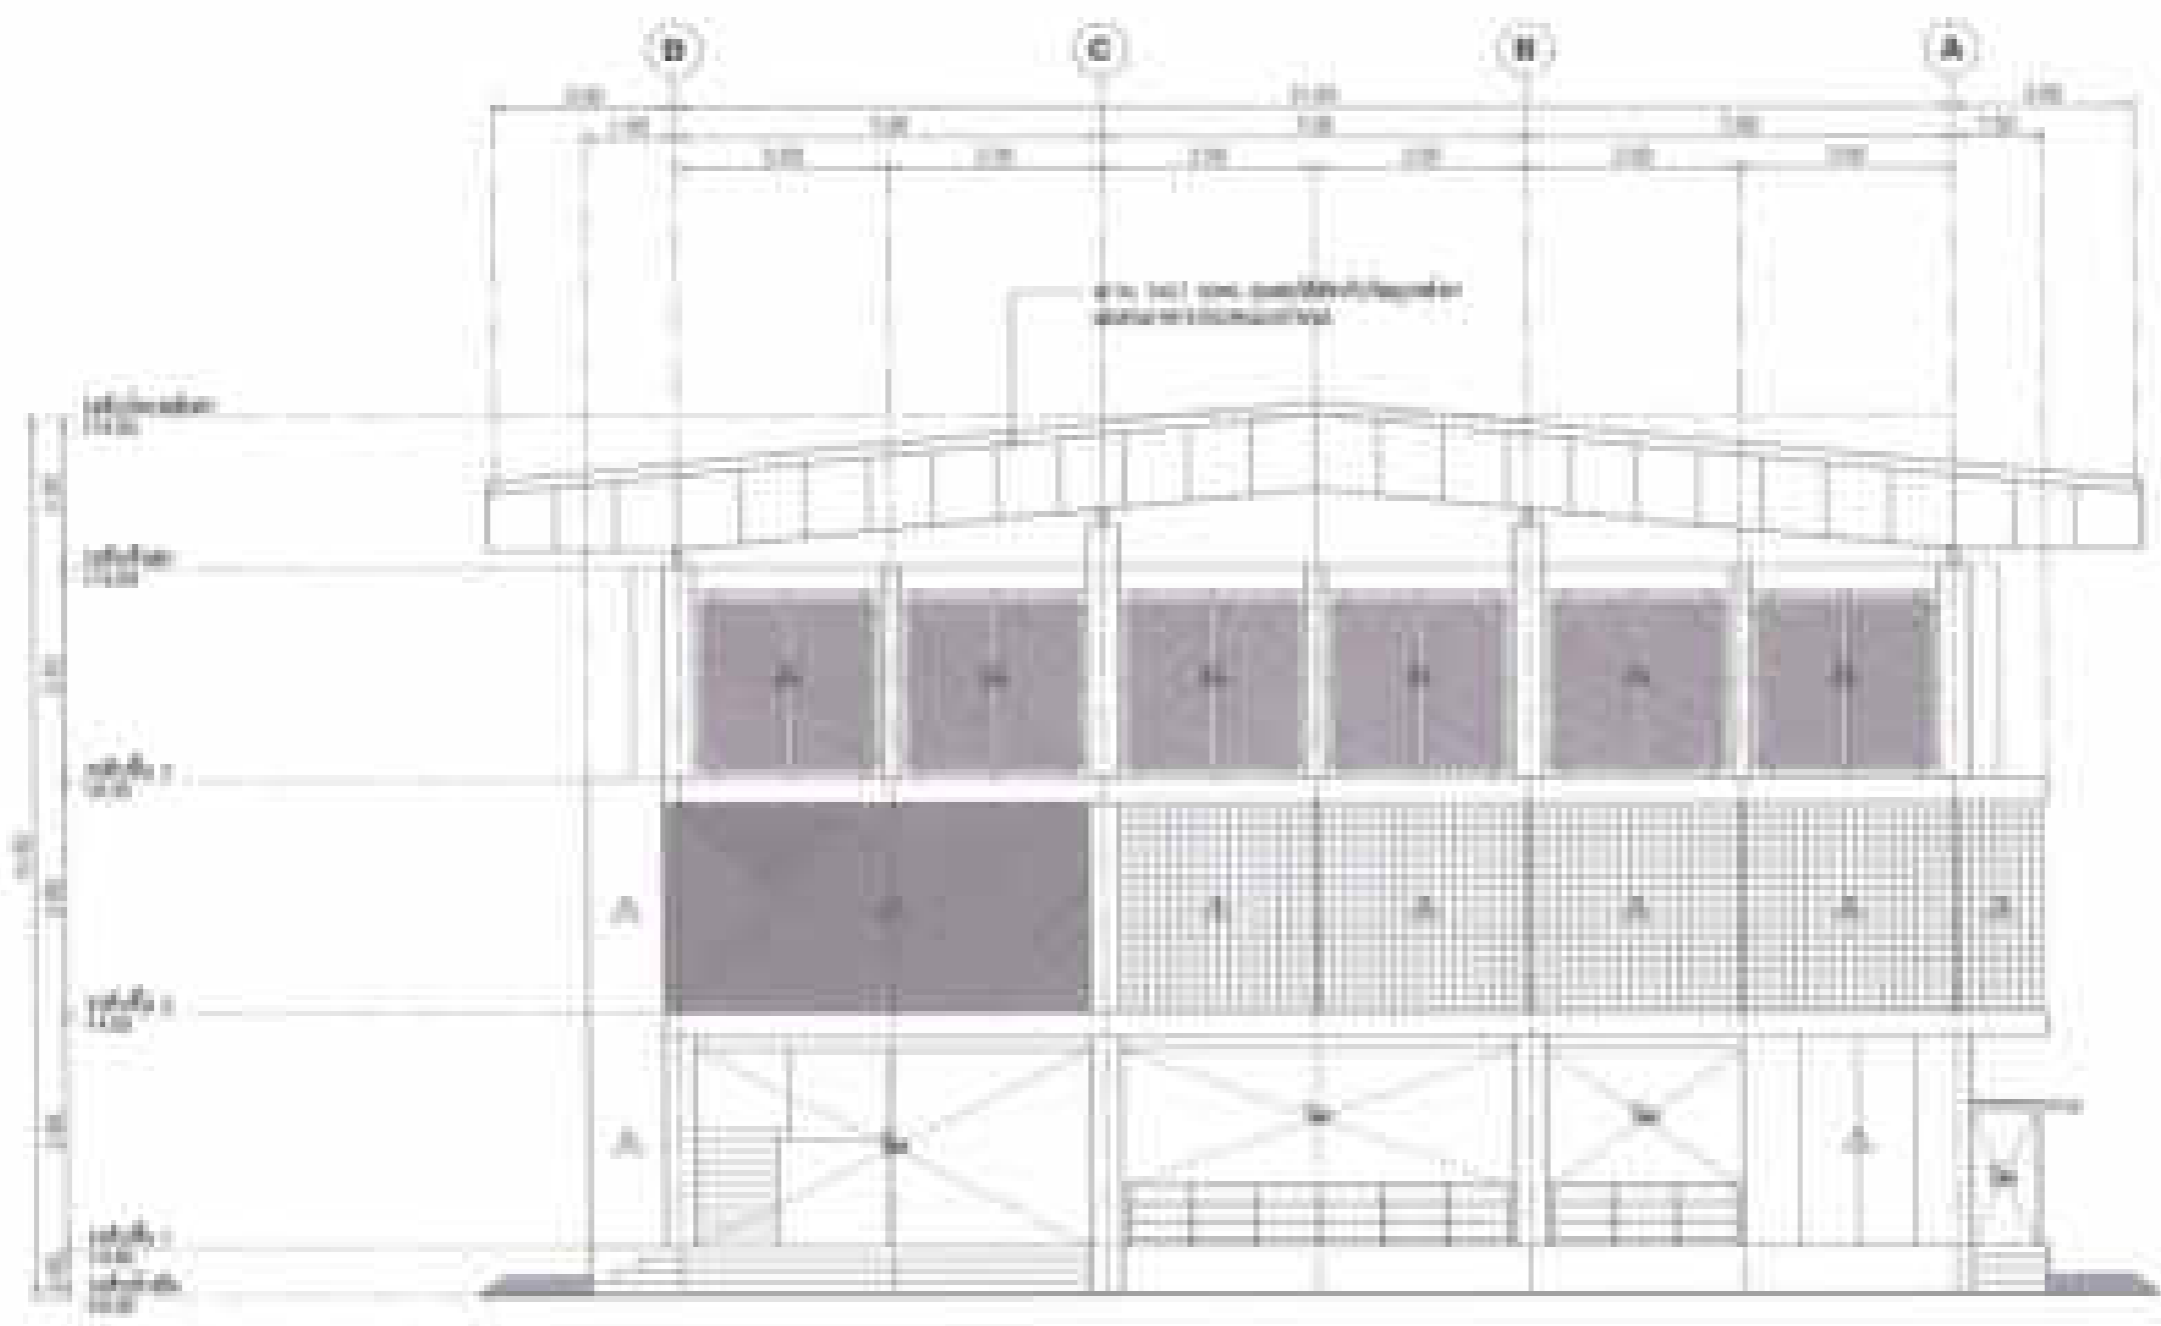


Nama: <u>Ustadz M. A. H.</u> Alamat: <u>...</u>	Nama: <u>Ustadz M. A. H.</u> <i>M. A. H.</i>	No. <u>...</u> <i>...</i>
...

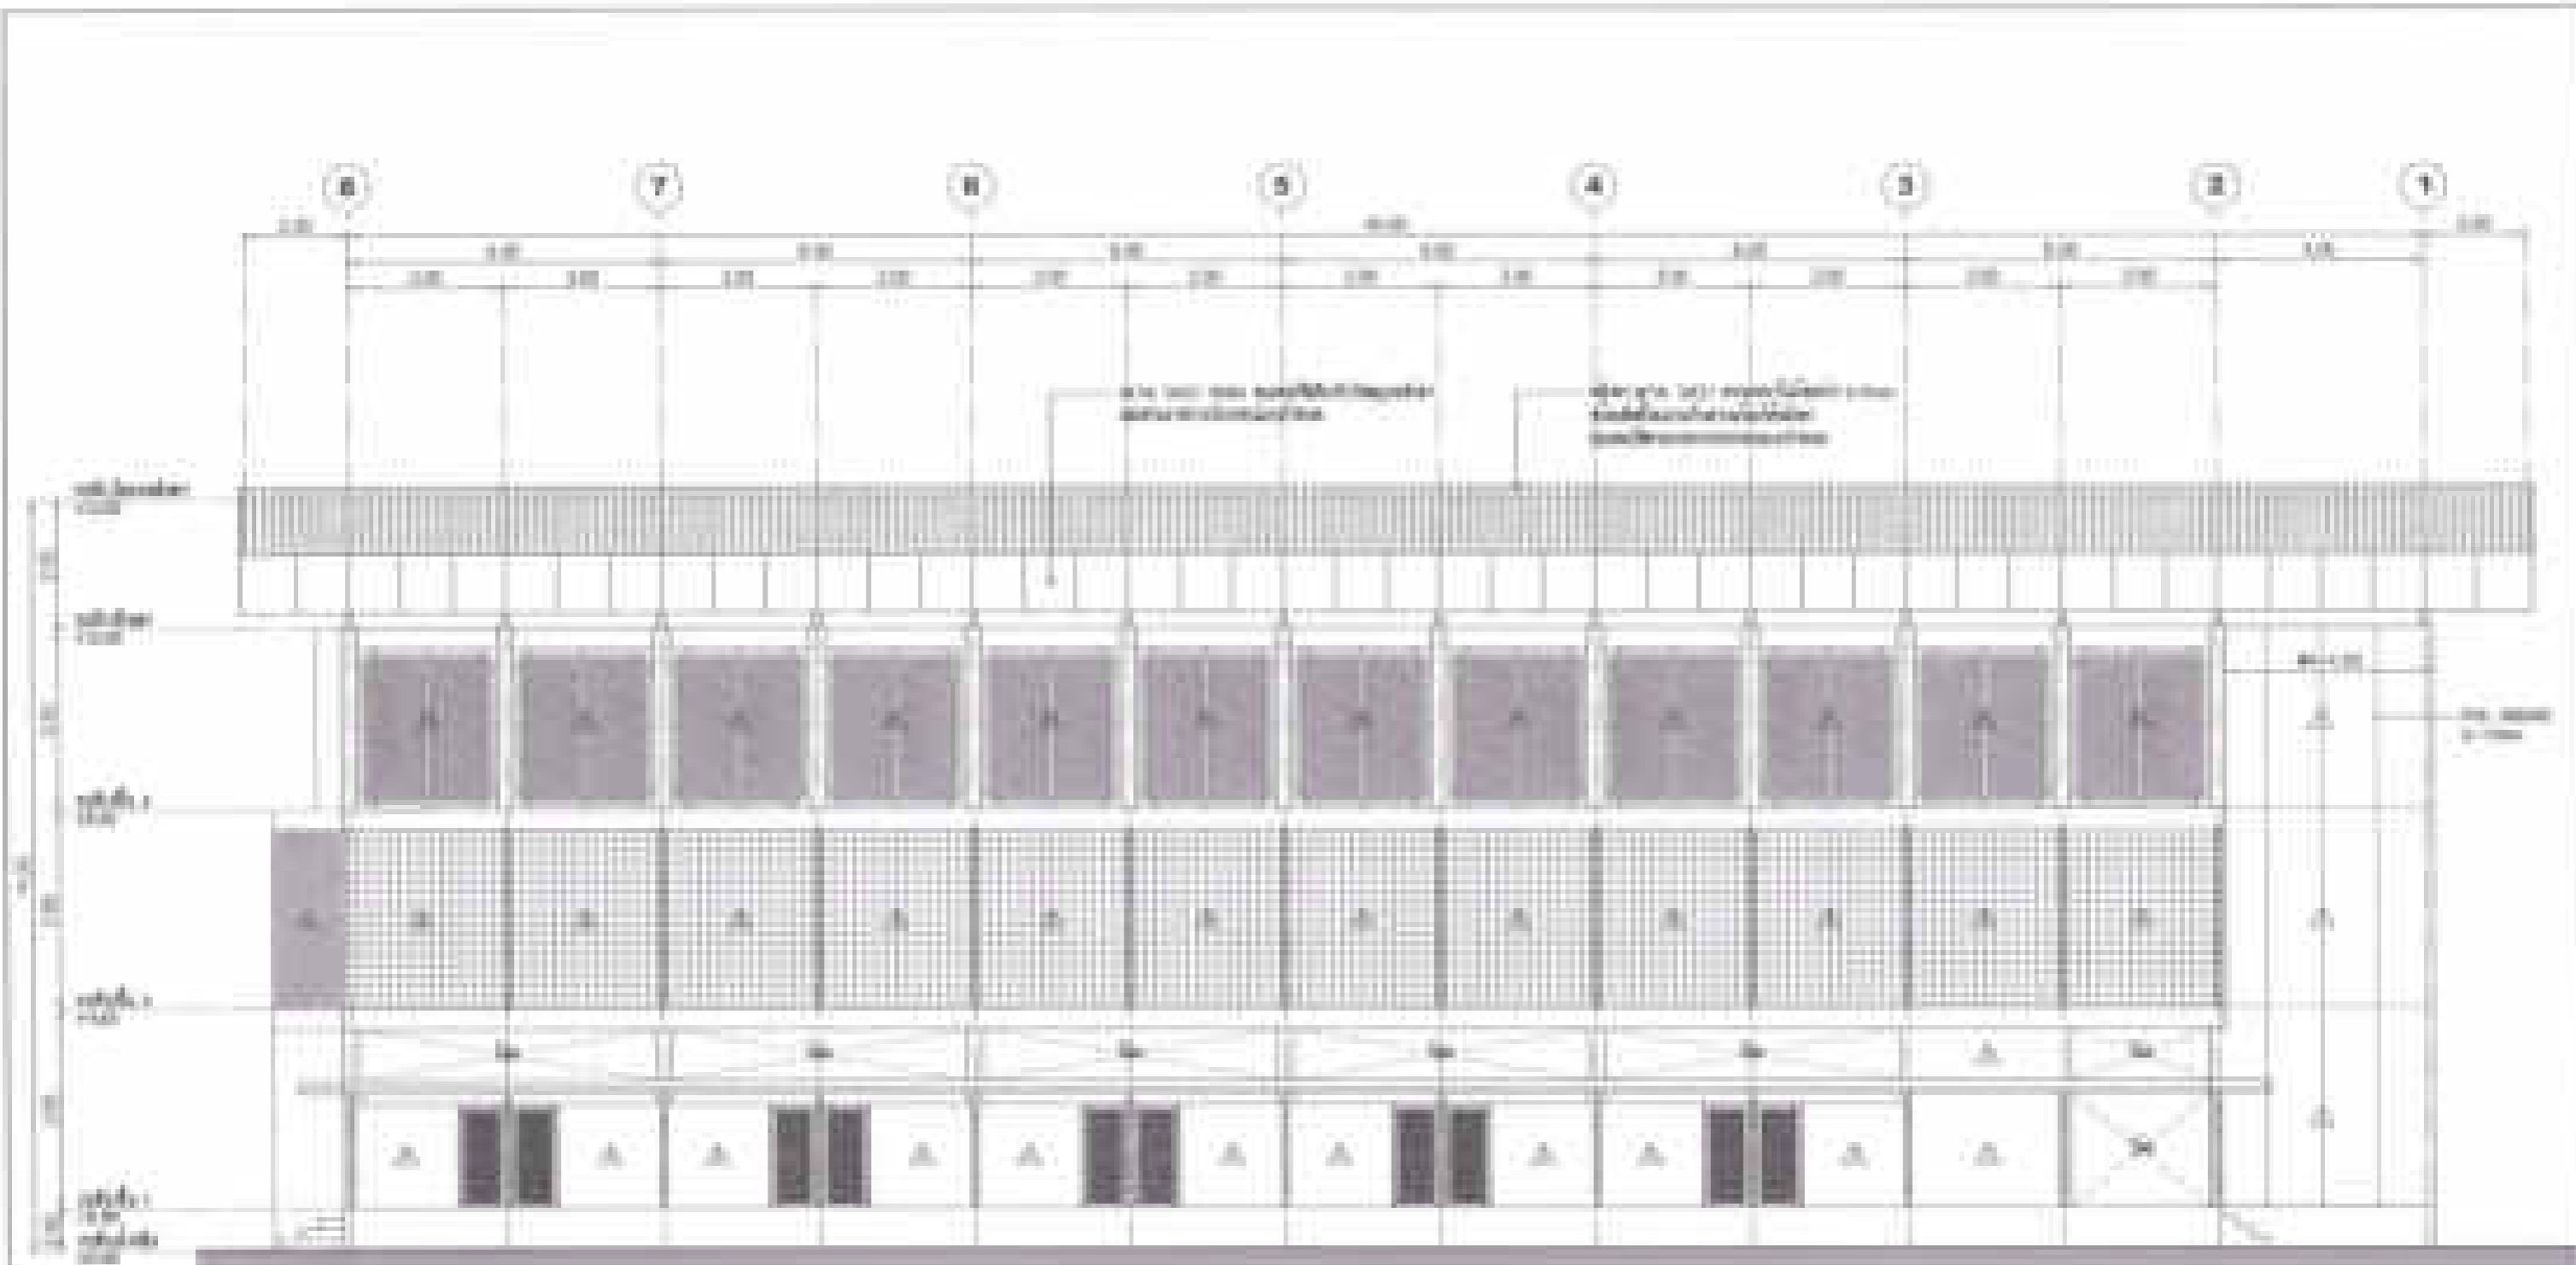



ព្រះបរមរាជវាំង
 ភ្នំពេញ


ឈ្មោះ: គ្រូបង្រៀន ឈ្មោះ: គ្រូបង្រៀន	ឈ្មោះ: គ្រូបង្រៀន ឈ្មោះ: គ្រូបង្រៀន	ឈ្មោះ: គ្រូបង្រៀន ឈ្មោះ: គ្រូបង្រៀន	ឈ្មោះ: គ្រូបង្រៀន ឈ្មោះ: គ្រូបង្រៀន		អគ្គនាយកដ្ឋាន វិទ្យាស្ថានជាតិសិក្សា ភ្នំពេញ	លេខ AR-17 ទំព័រ 17 ថ្ងៃ ខែ ឆ្នាំ
--	--	--	--	---	--	--

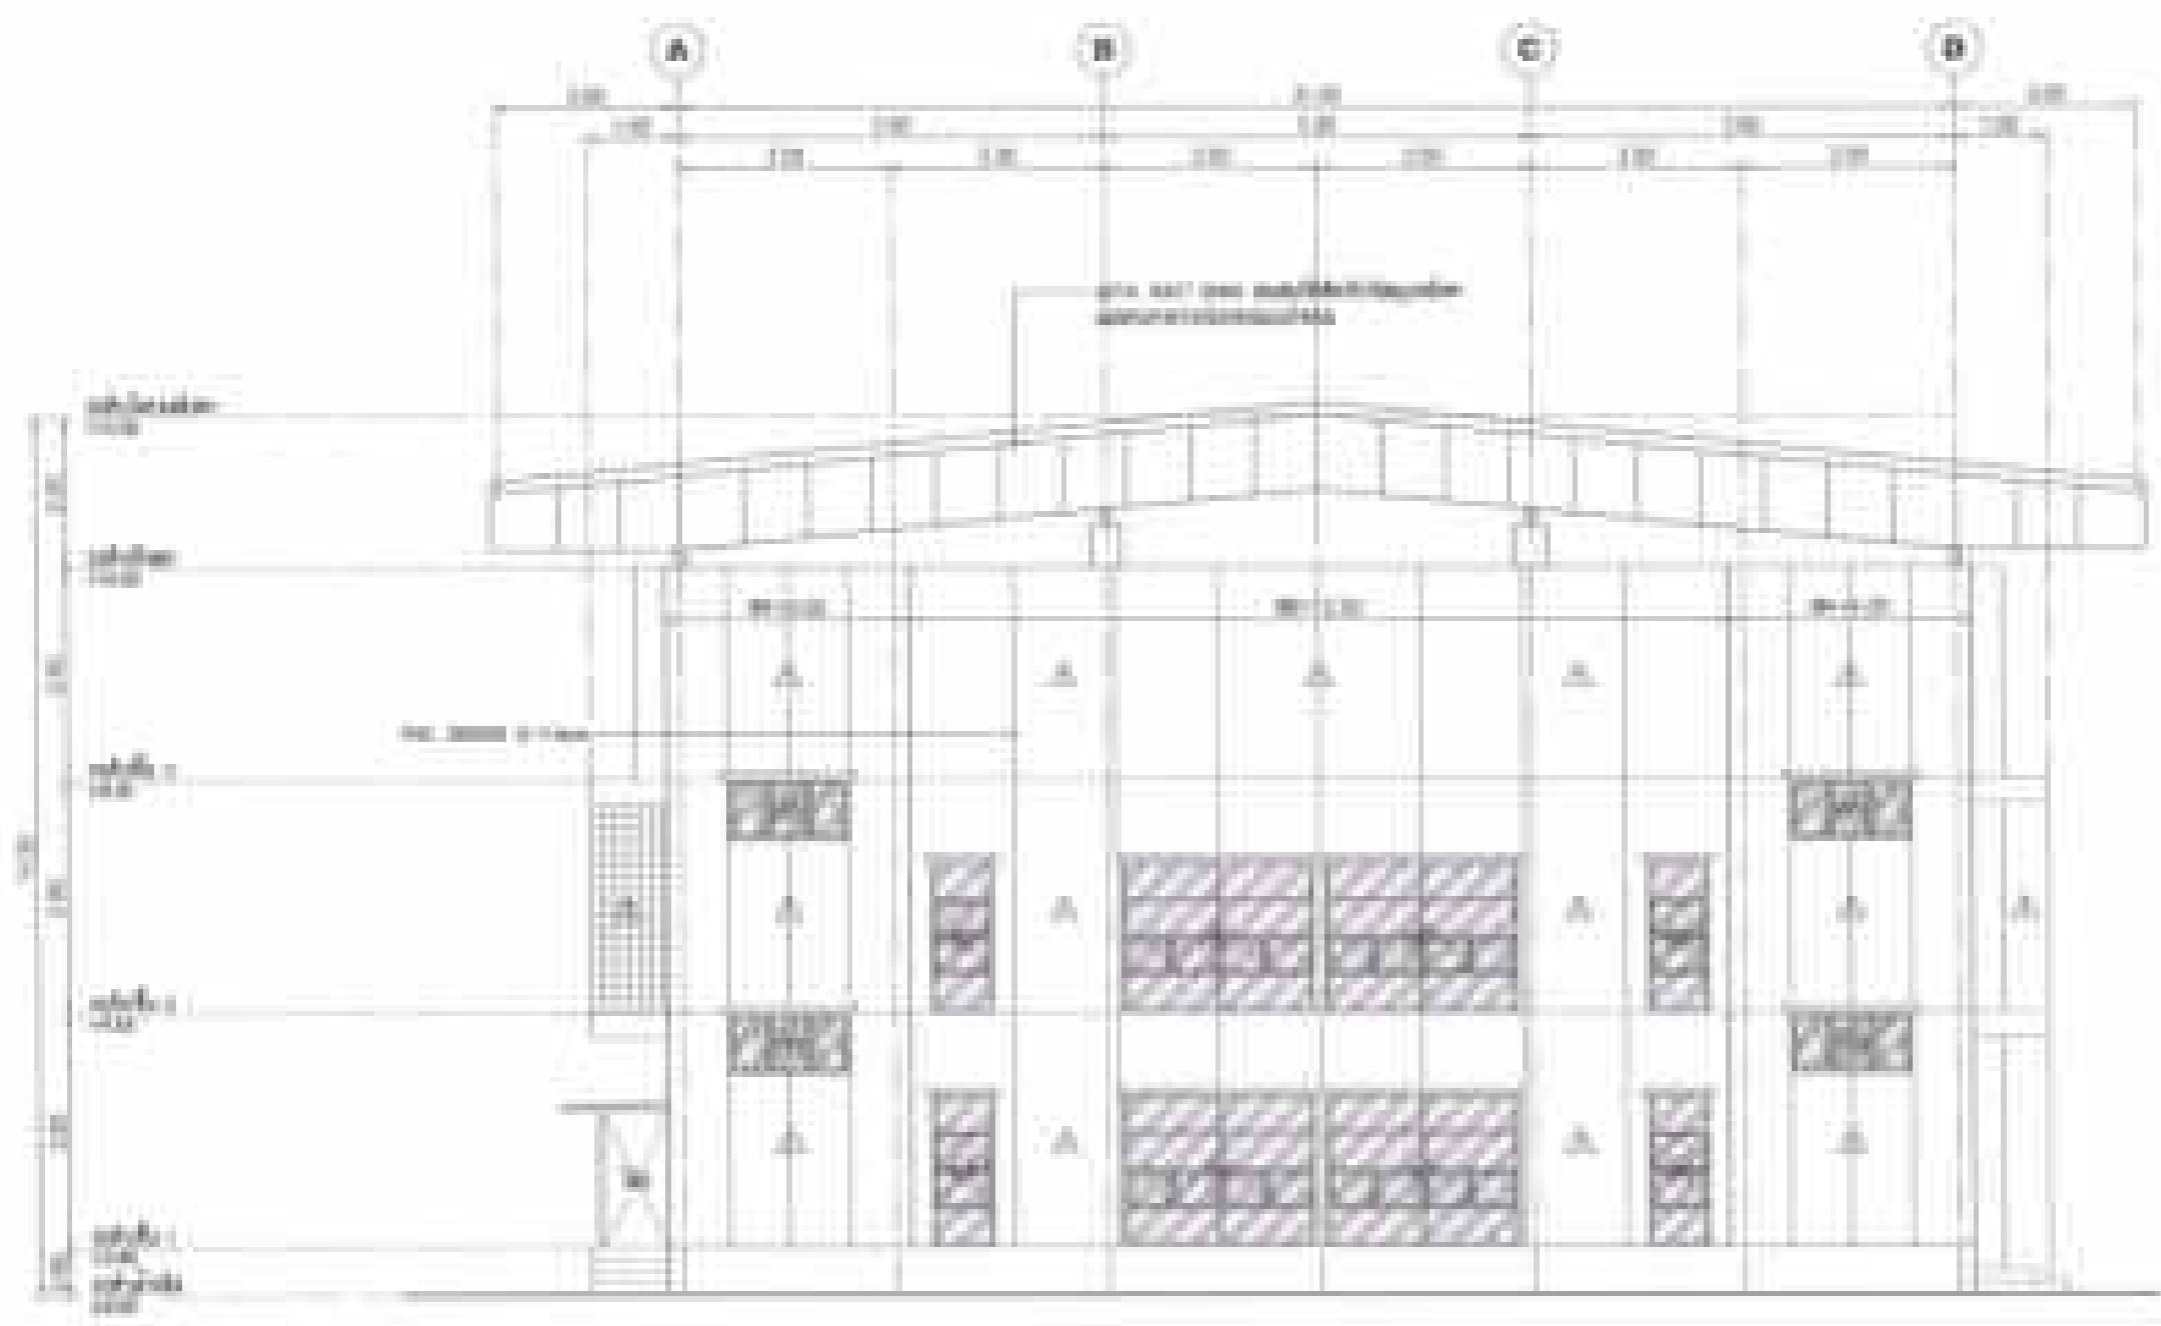

Name: <u>_____</u> Adresse: <u>_____</u>	Datum: <u>_____</u>	Maßstab: <u>_____</u>	Projektname: <u>_____</u>		Auftraggeber: <u>_____</u>	Blatt: <u>01</u>
Zeichner: <u>_____</u>	Gezeichnet: <u>_____</u>	Gezeichnet: <u>_____</u>	Gezeichnet: <u>_____</u>	Auftraggeber: <u>_____</u>	Blatt: <u>01</u>	

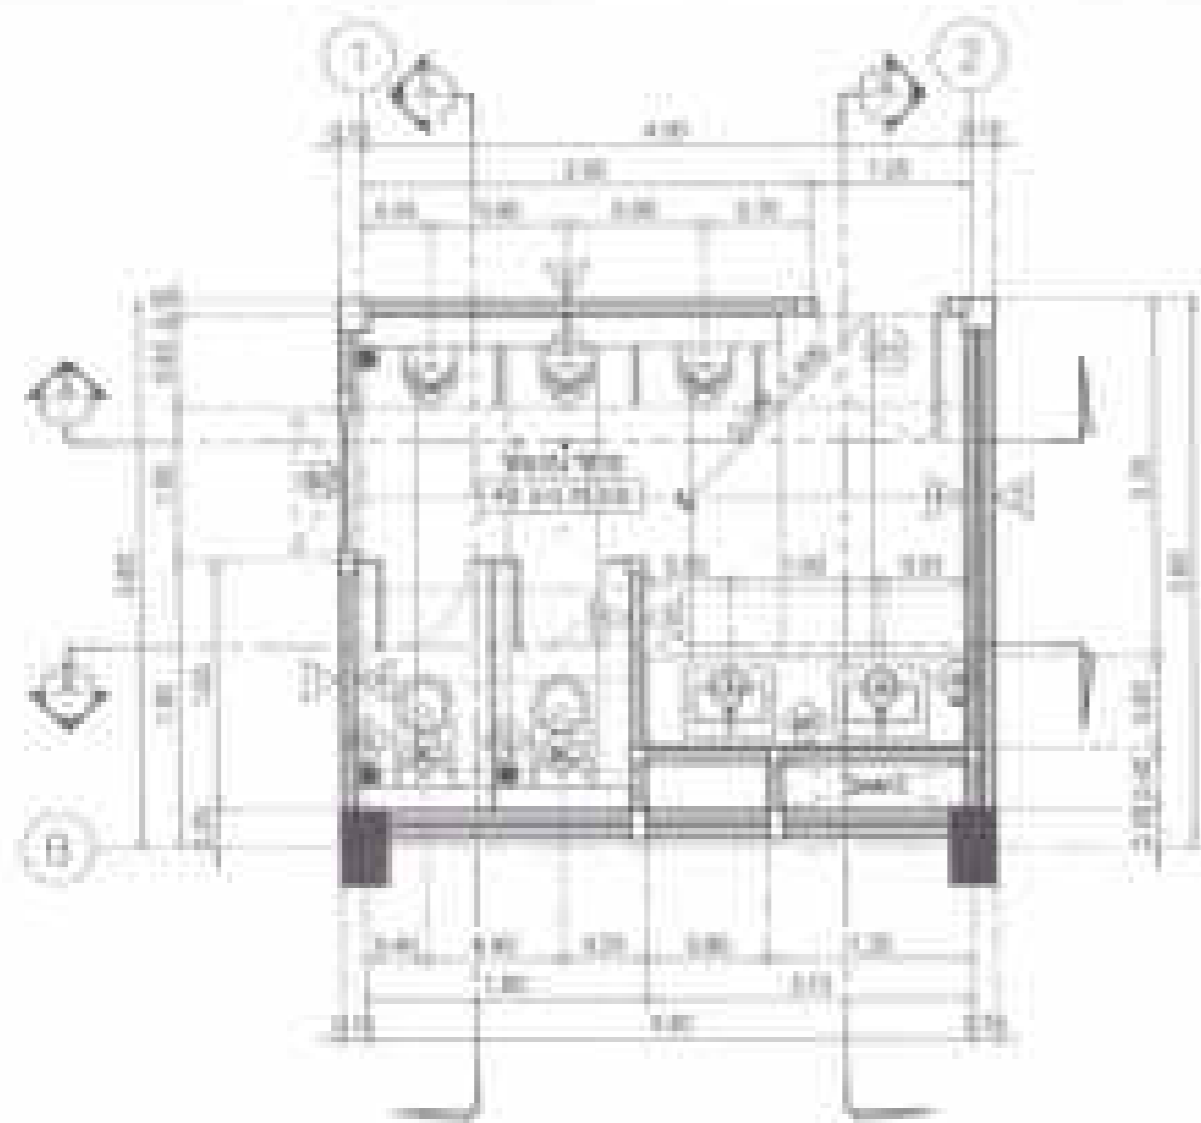

11 រូបភាពផែនទីបង្ហាញ
សាលា

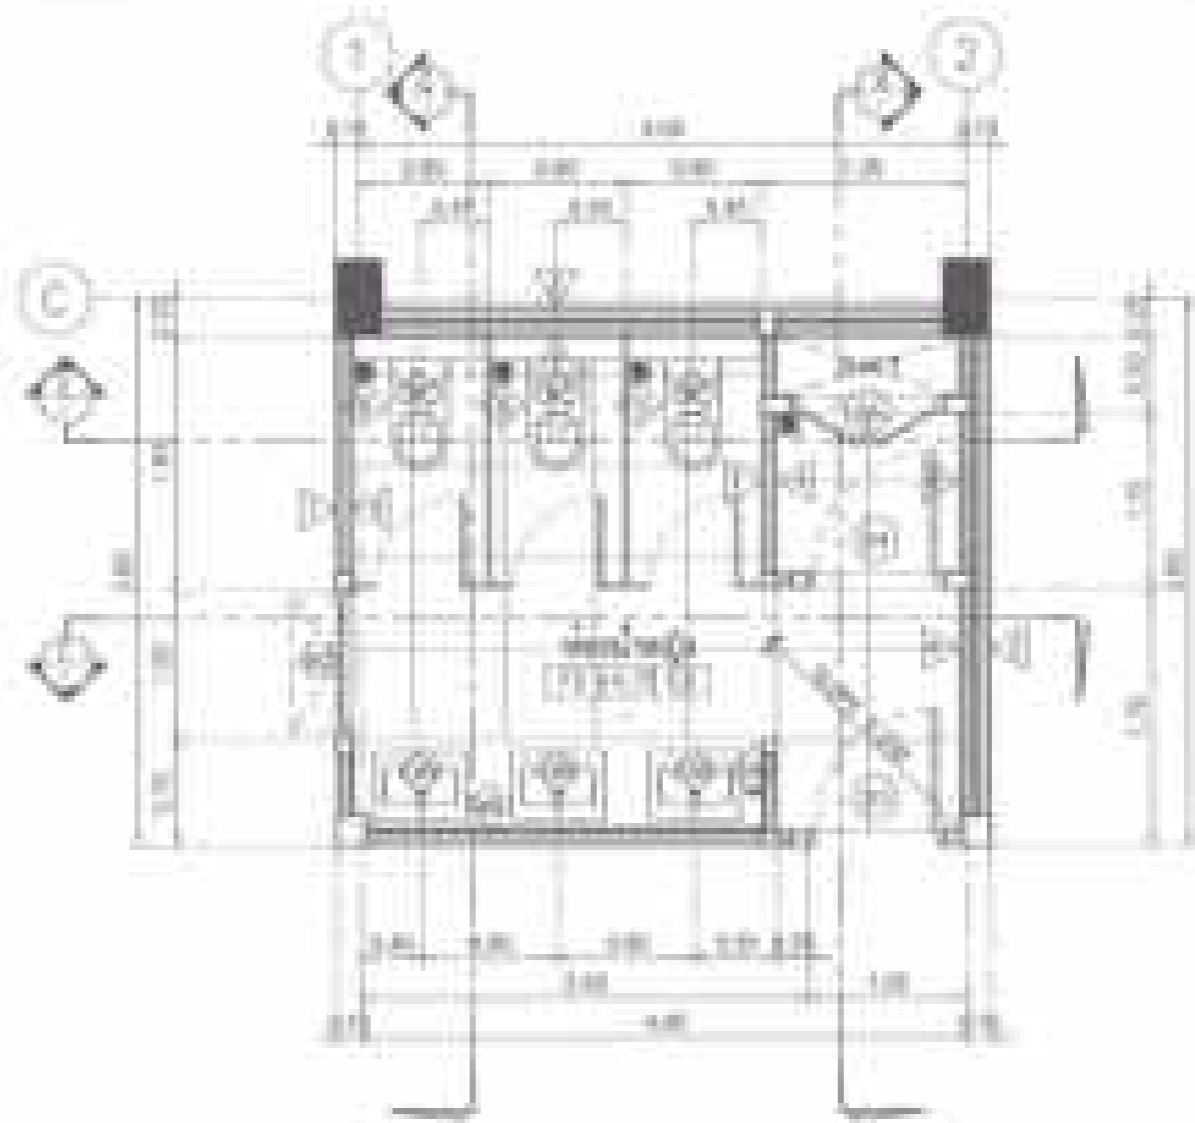

12 រូបភាពផែនទីបង្ហាញ
សាលា


ល.រ	ឈ្មោះ	ប្រភេទ	ប្រព័ន្ធបណ្តាញ		ល.រ	ឈ្មោះ	ប្រភេទ	ប្រព័ន្ធបណ្តាញ	
			ស្ថានភាព	កម្រិត				ស្ថានភាព	កម្រិត
០១	បណ្តាញបណ្តាញ	បណ្តាញ	បណ្តាញ	បណ្តាញ	០១	បណ្តាញ	បណ្តាញ	បណ្តាញ	បណ្តាញ
០២	បណ្តាញបណ្តាញ	បណ្តាញ	បណ្តាញ	បណ្តាញ	០២	បណ្តាញ	បណ្តាញ	បណ្តាញ	បណ្តាញ
០៣	បណ្តាញបណ្តាញ	បណ្តាញ	បណ្តាញ	បណ្តាញ	០៣	បណ្តាញ	បណ្តាញ	បណ្តាញ	បណ្តាញ
០៤	បណ្តាញបណ្តាញ	បណ្តាញ	បណ្តាញ	បណ្តាញ	០៤	បណ្តាញ	បណ្តាញ	បណ្តាញ	បណ្តាញ

ឈ្មោះ ឈ្មោះ ឈ្មោះ
ស្ថានភាព ឈ្មោះ ឈ្មោះ
កម្រិត ឈ្មោះ ឈ្មោះ

ឈ្មោះ ឈ្មោះ ឈ្មោះ
ស្ថានភាព ឈ្មោះ ឈ្មោះ
កម្រិត ឈ្មោះ ឈ្មោះ


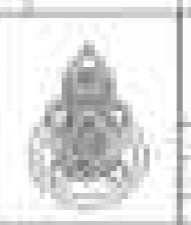


ឈ្មោះ ឈ្មោះ ឈ្មោះ
ស្ថានភាព ឈ្មោះ ឈ្មោះ
កម្រិត ឈ្មោះ ឈ្មោះ


ឈ្មោះ ឈ្មោះ ឈ្មោះ
ស្ថានភាព ឈ្មោះ ឈ្មោះ
កម្រិត ឈ្មោះ ឈ្មោះ

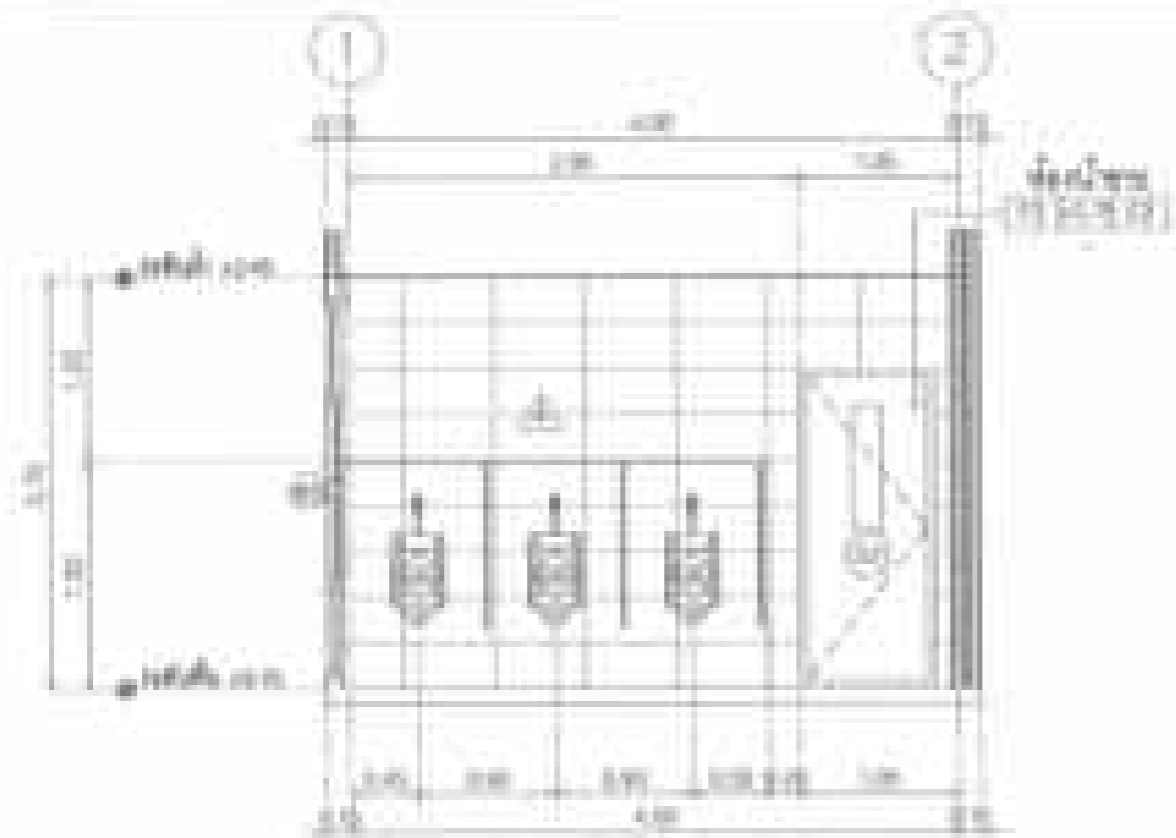


Section (A-A)
Scale: 1:20

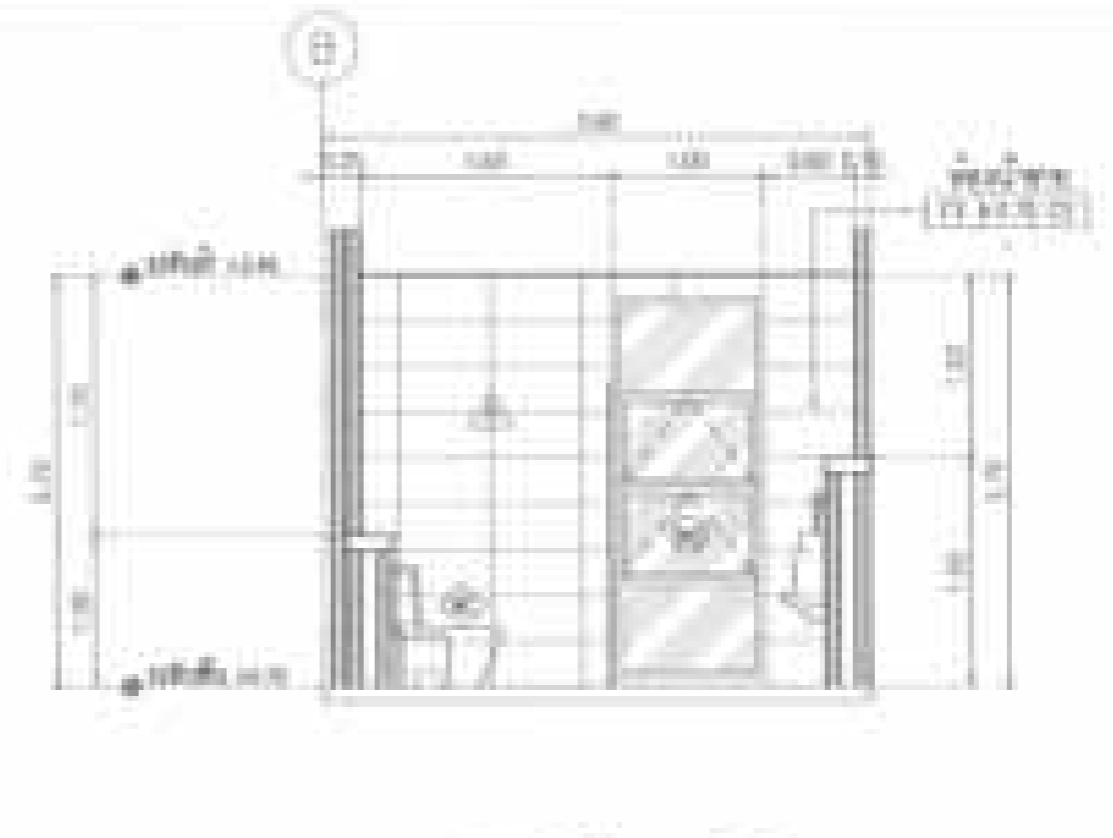

Section (B-B)
Scale: 1:20




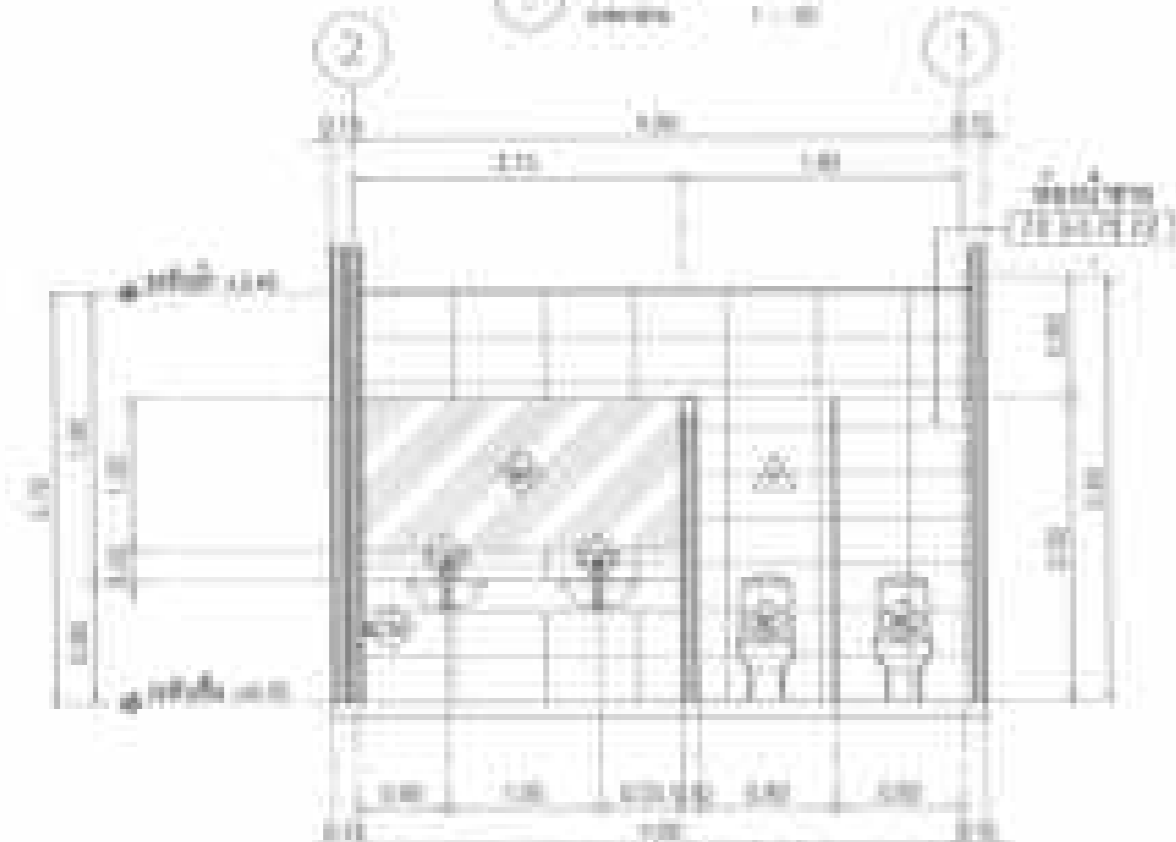


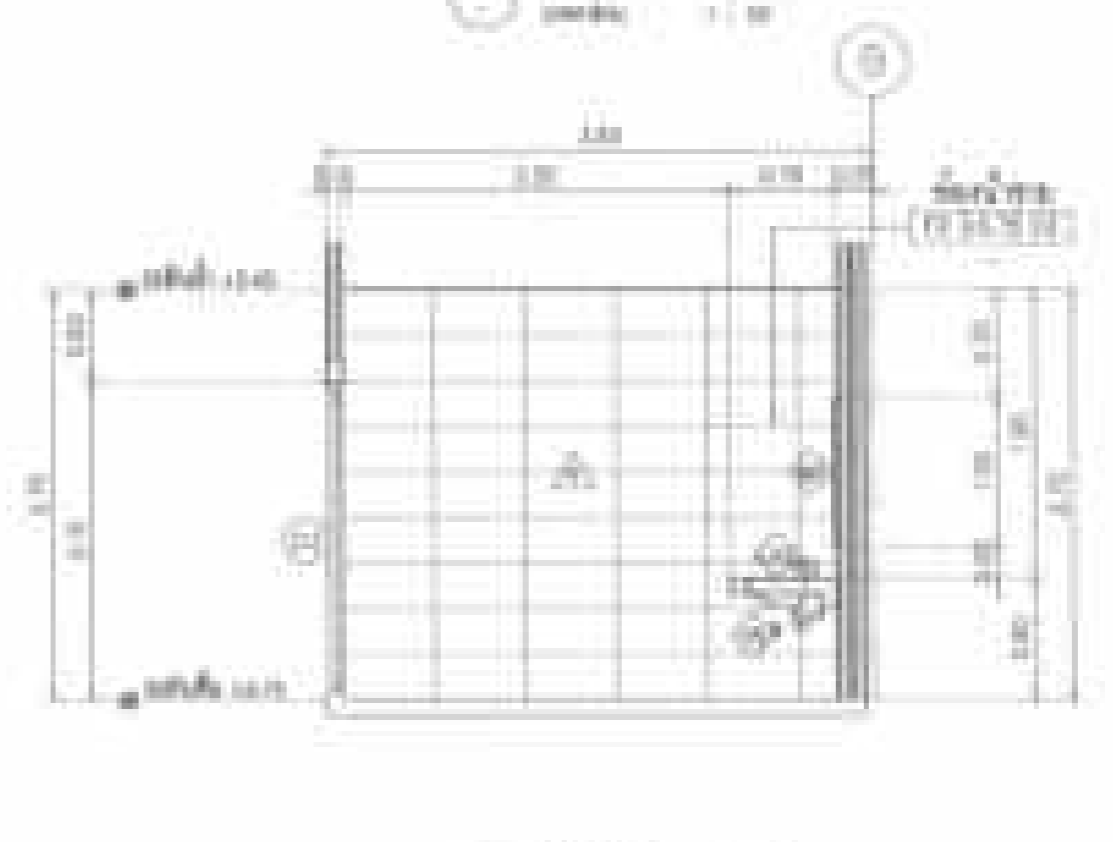

Section (C-C)
Scale: 1:20




Section (D-D)
Scale: 1:20

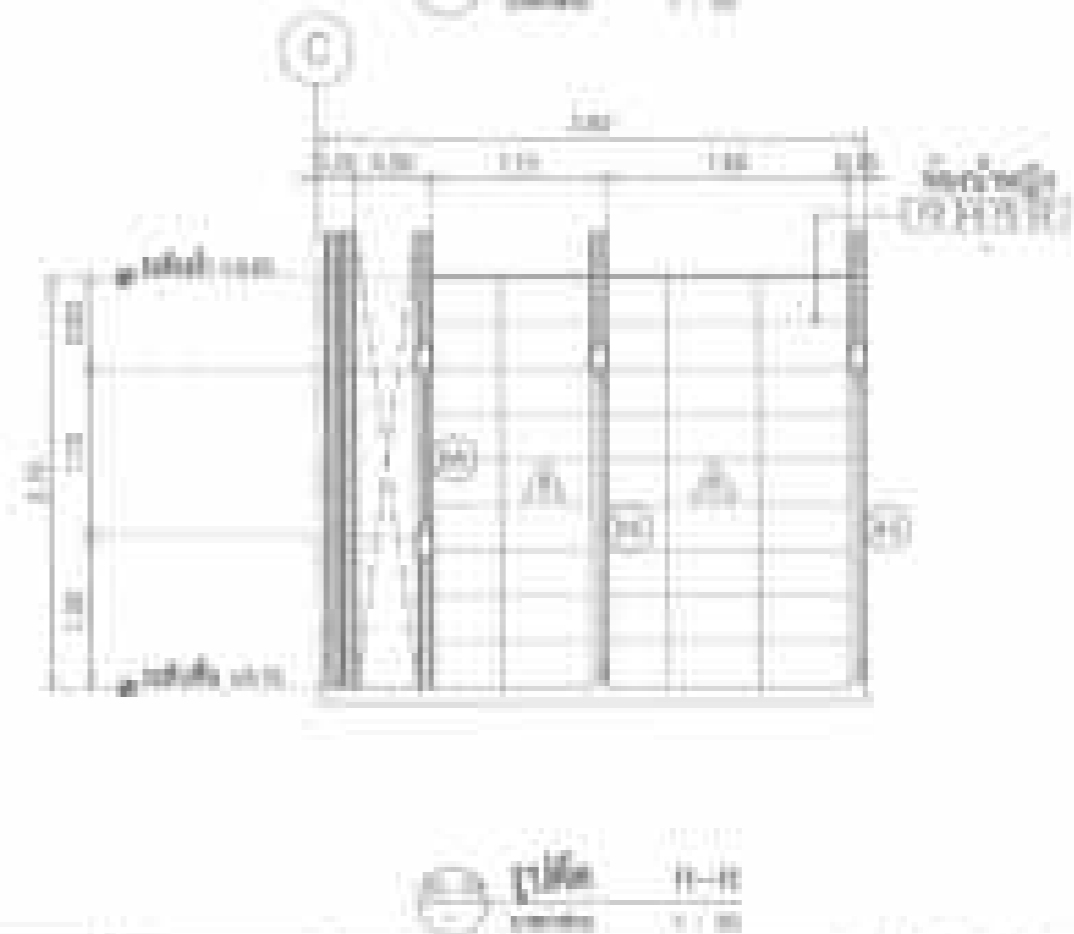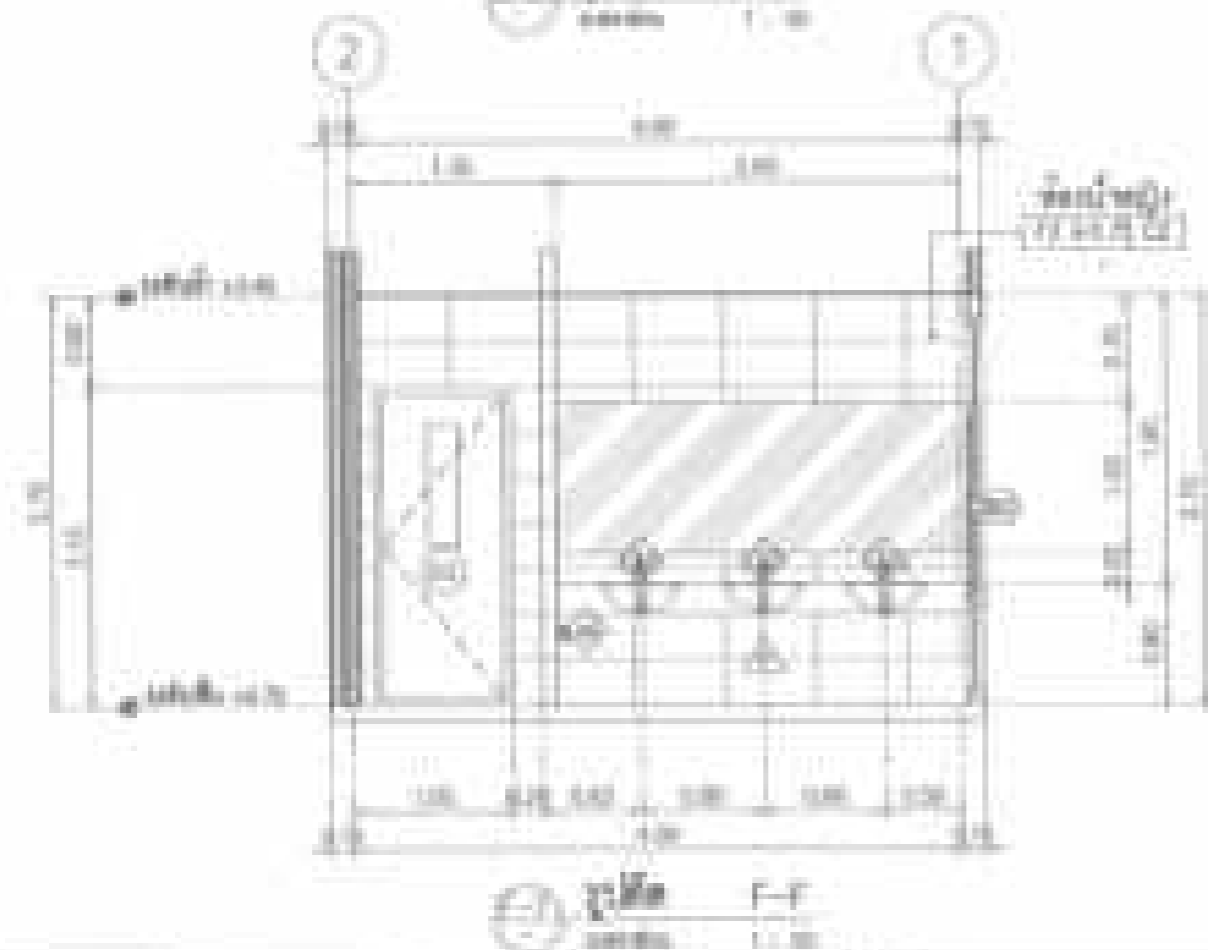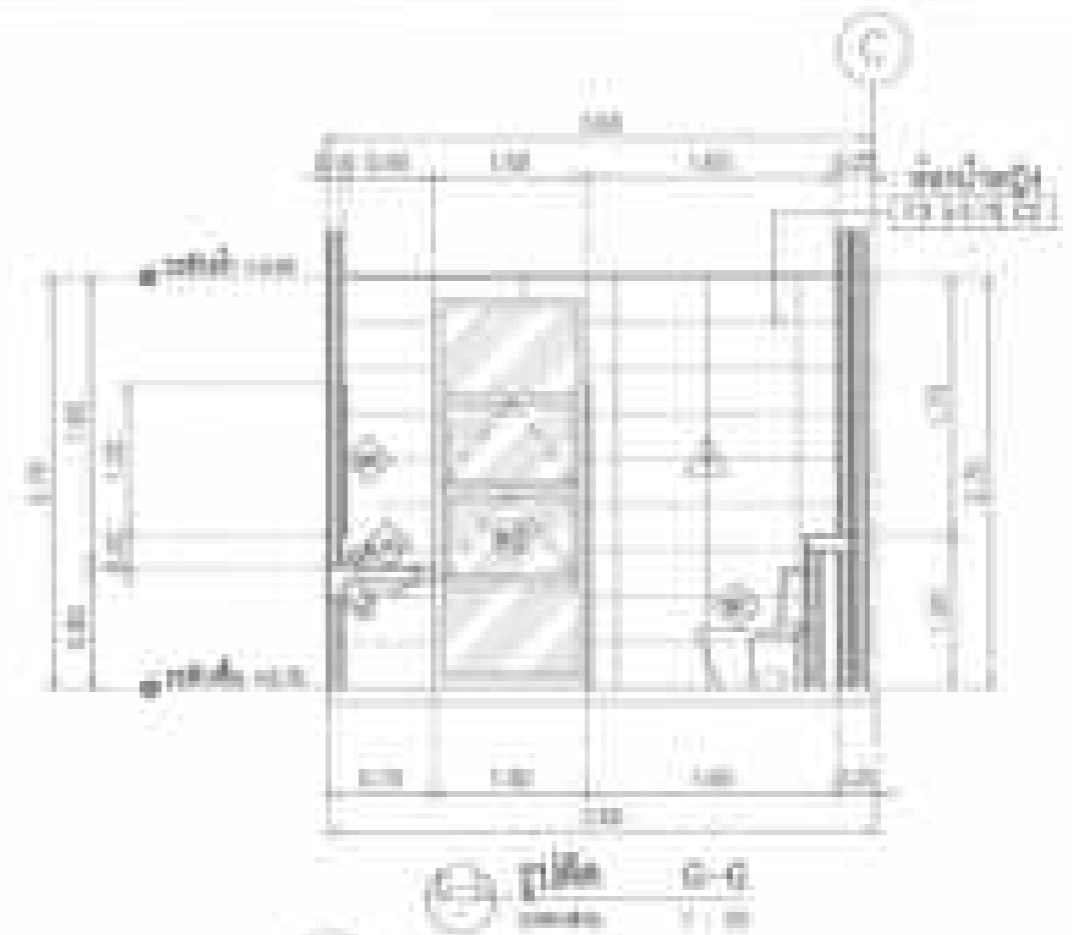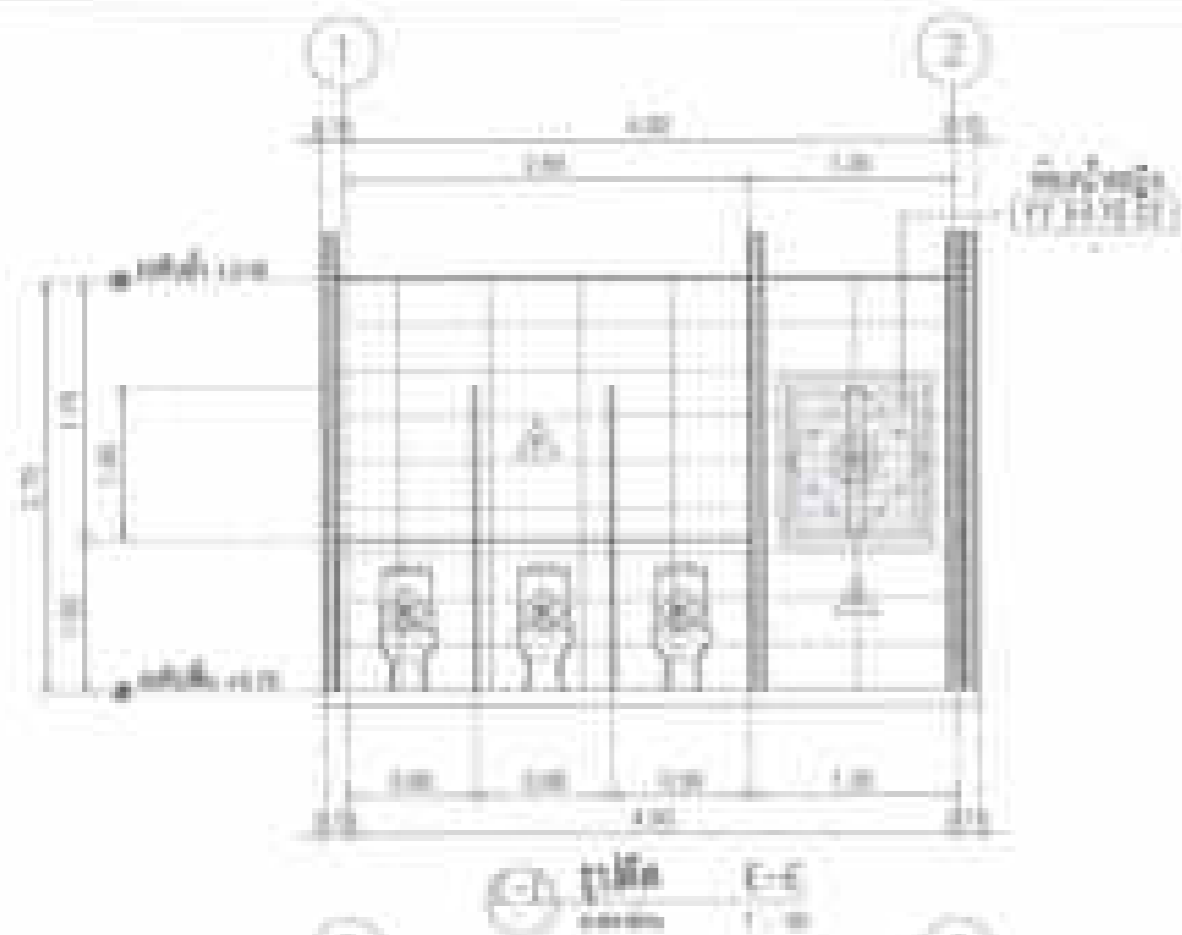
<p>Project Name: <i>Handwritten text</i></p> <p>Client: <i>Handwritten text</i></p> <p>Location: <i>Handwritten text</i></p>	<p>Architect: <i>Handwritten signature</i></p> <p>Date: <i>Handwritten date</i></p>	<p>Scale: <i>Handwritten text</i></p> <p>Notes: <i>Handwritten notes</i></p>	<p>Material: <i>Handwritten text</i></p> <p>Quantity: <i>Handwritten text</i></p>		<p>Project Name: <i>Handwritten text</i></p> <p>Client: <i>Handwritten text</i></p> <p>Location: <i>Handwritten text</i></p>	<p>Page: 48-20</p> <p>Total: 20</p> <p>Date: <i>Handwritten date</i></p>
--	---	--	---	---	--	--




Name: <i>Archi. Mustafa Kemal</i> Drawing No: <i>1/1</i>	Date: <i>15.05.2024</i> Scale: <i>1:50</i>	Project: <i>Yeni Nesil</i> Location: <i>Yeni Nesil</i>	Drawing No: <i>1/1</i> Scale: <i>1:50</i>		Ministry of Environment, Urbanization and Climate Change Directorate of Urbanization and Planning	Sheet No: <i>01/01</i>
Prepared by: <i>Archi. Mustafa Kemal</i> Checked by: <i>Archi. Mustafa Kemal</i>	Approved by: <i>Archi. Mustafa Kemal</i> Date: <i>15.05.2024</i>	Project: <i>Yeni Nesil</i> Location: <i>Yeni Nesil</i>	Drawing No: <i>1/1</i> Scale: <i>1:50</i>		Ministry of Environment, Urbanization and Climate Change Directorate of Urbanization and Planning	Sheet No: <i>01/01</i>

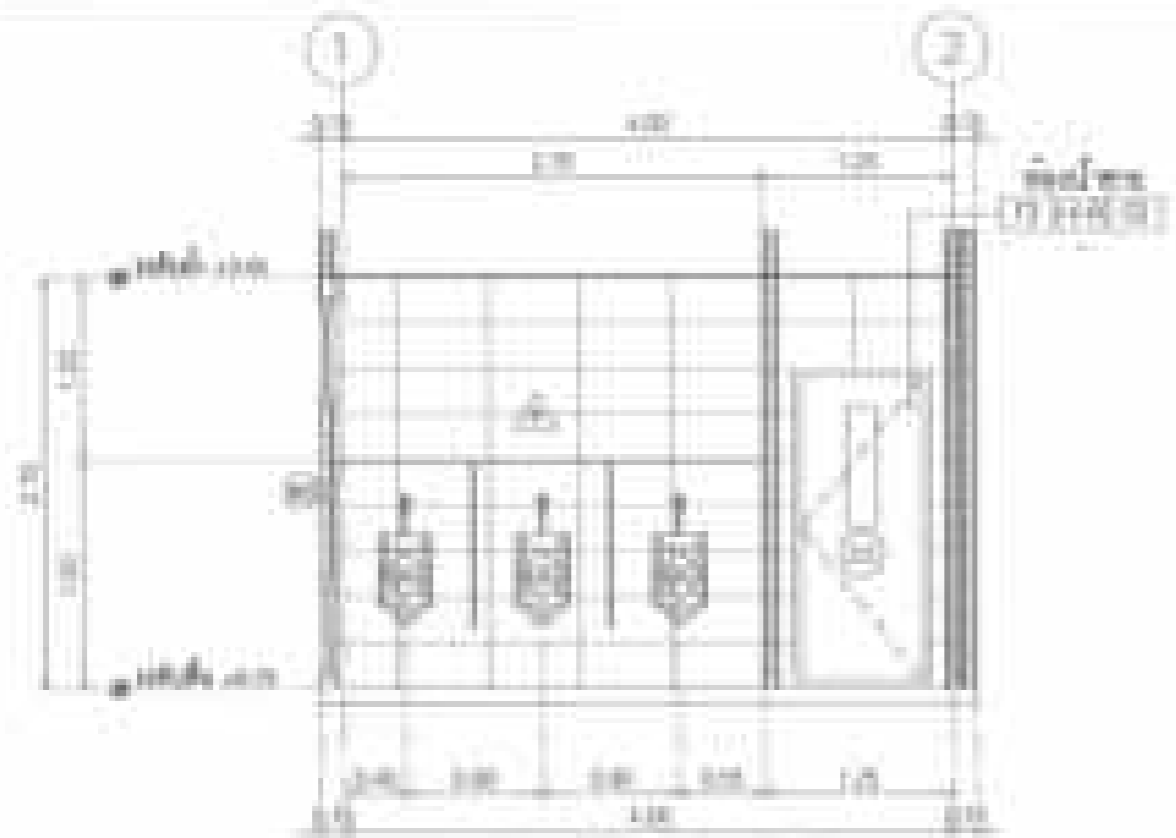


1-2
1:50

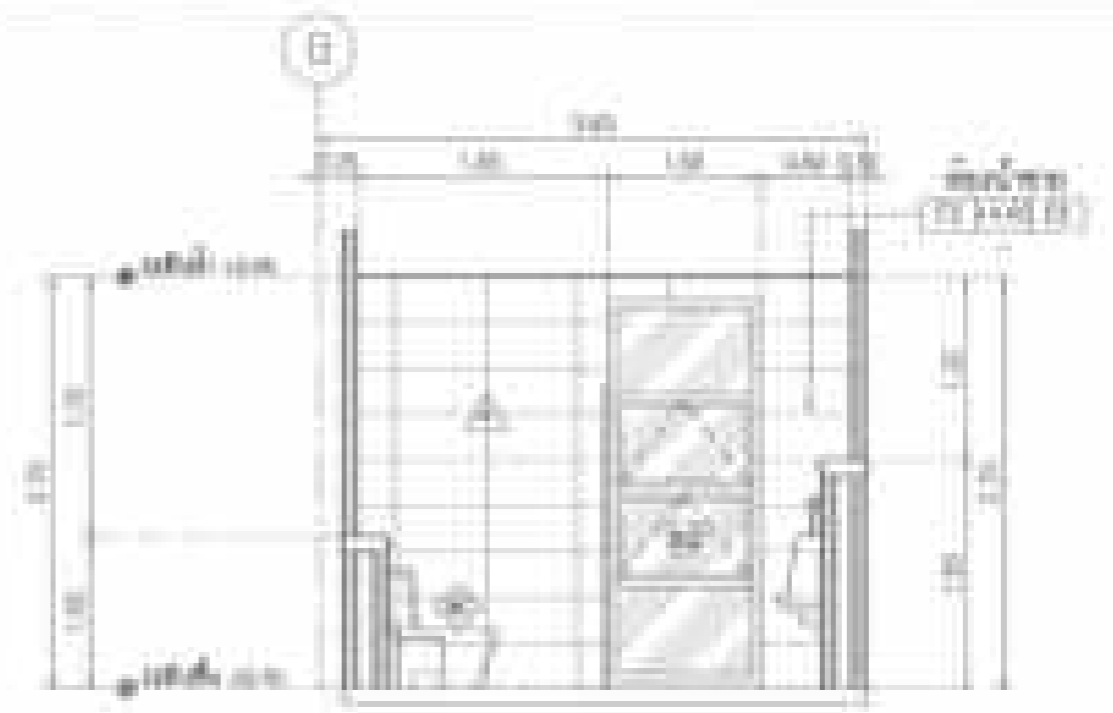

B-E
1:50

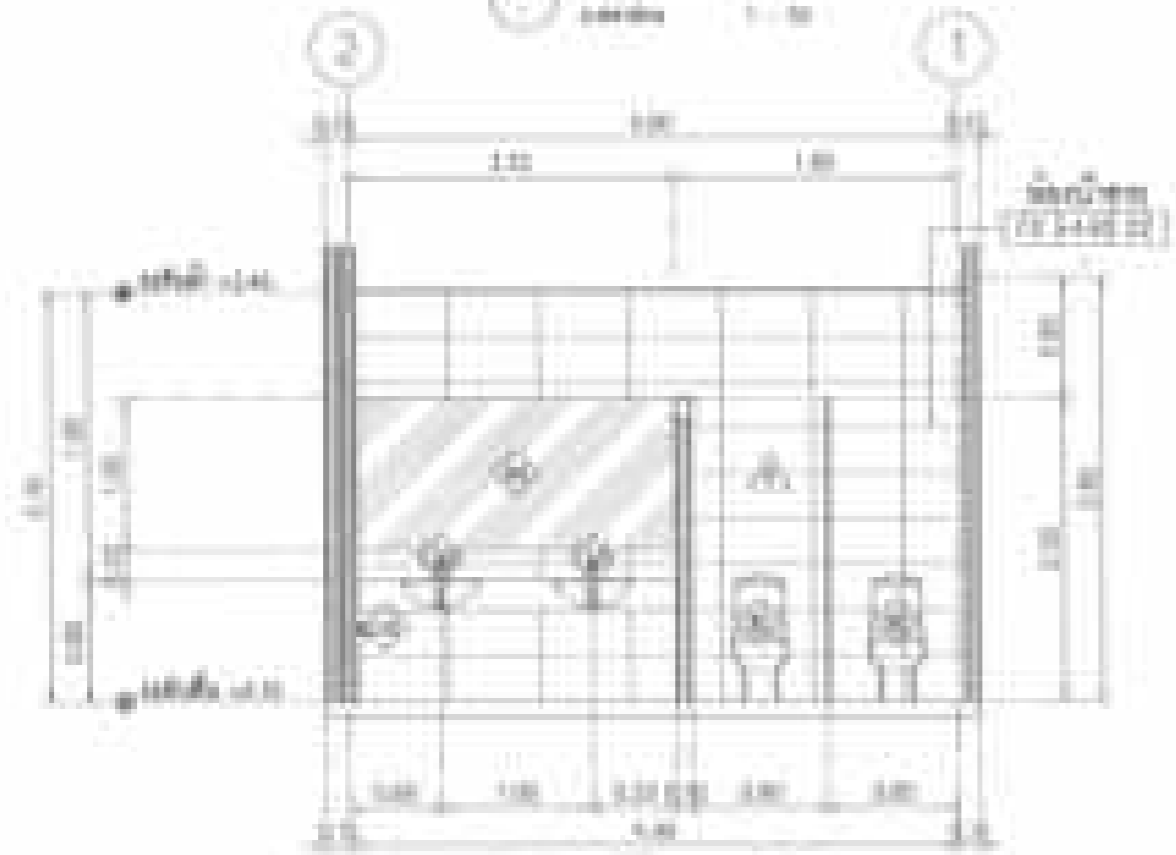


2-1
1:50

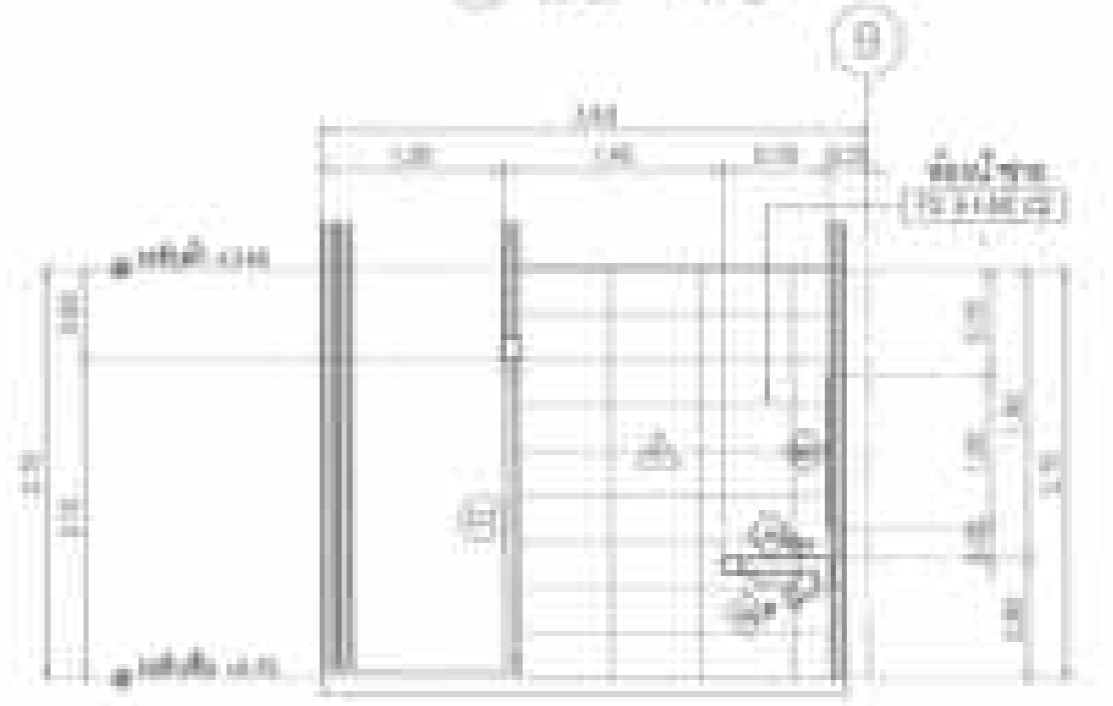


B-B
1:50


1. Yapı Yapı ve inşaat mühendisliği Mühendisleri Odası Ankara Şubesi Mühürü	2. Yapı İnşaat Mühendisi M. Kemal ÖZDEMİR Mühürü	3. Yapı İnşaat Mühendisi Mustafa Kemal ÖZDEMİR Mühürü	4. Yapı İnşaat Mühendisi Mustafa Kemal ÖZDEMİR Mühürü		5. Yapı İnşaat Mühendisi Mustafa Kemal ÖZDEMİR Mühürü	6. Yapı İnşaat Mühendisi Mustafa Kemal ÖZDEMİR Mühürü
--	--	---	---	--	---	---

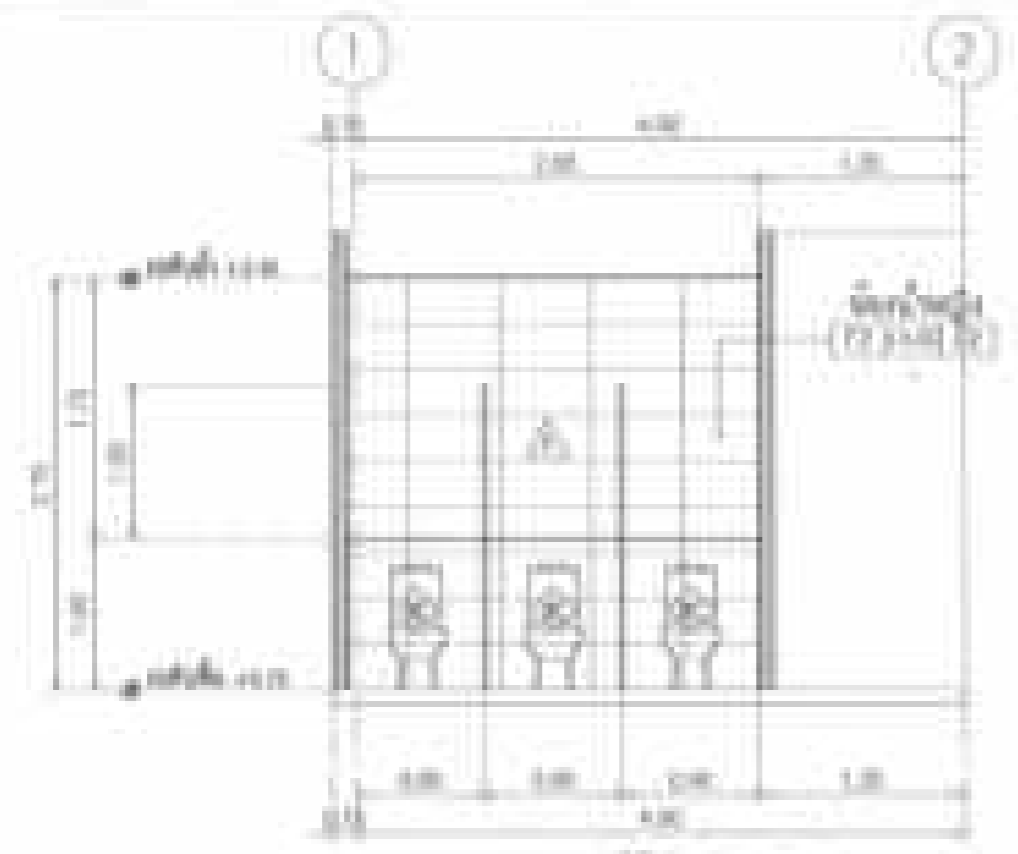


1) 1:50 0-0

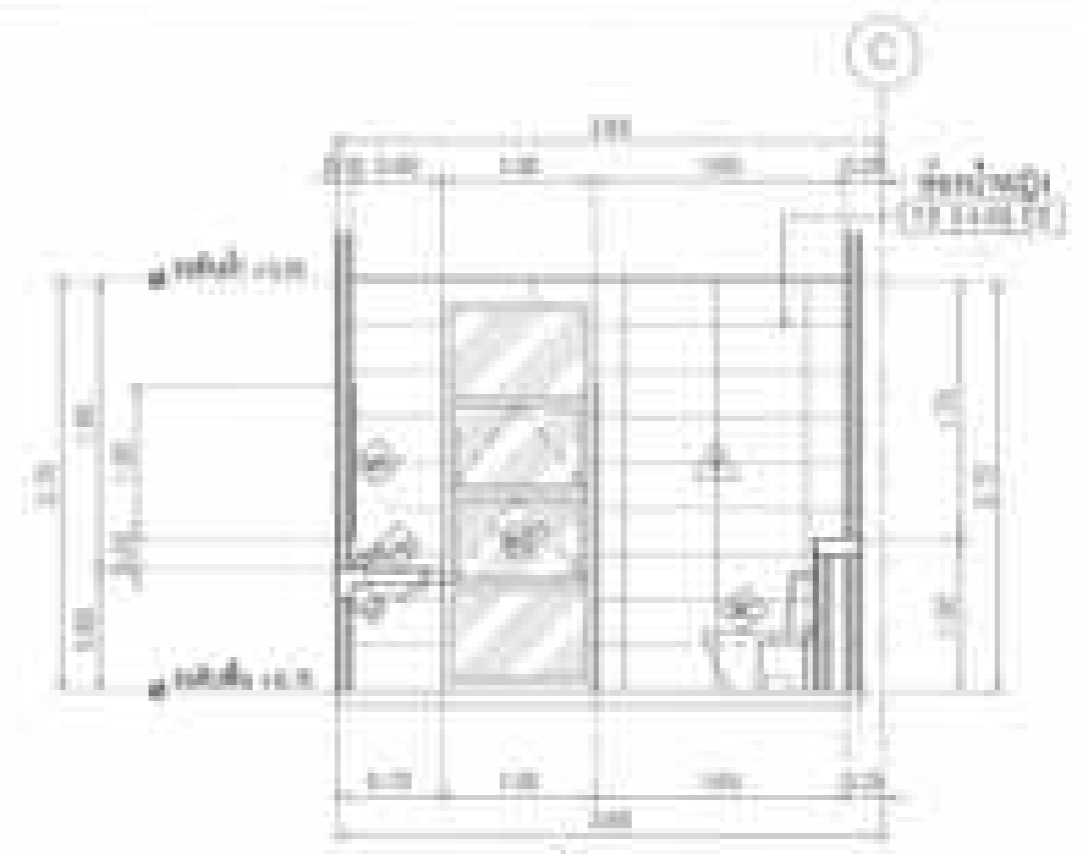

1) 1:50 0-0

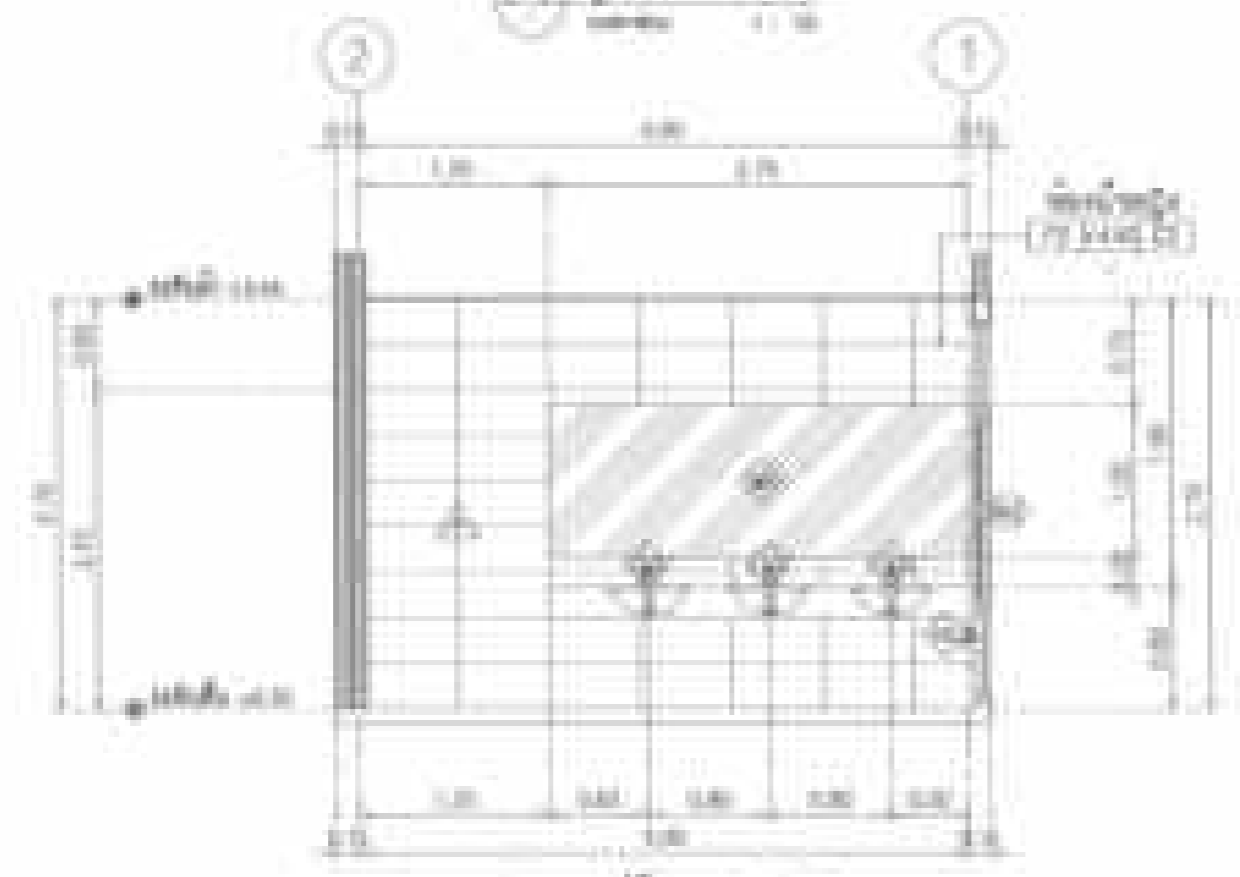

1) 1:50 0-0

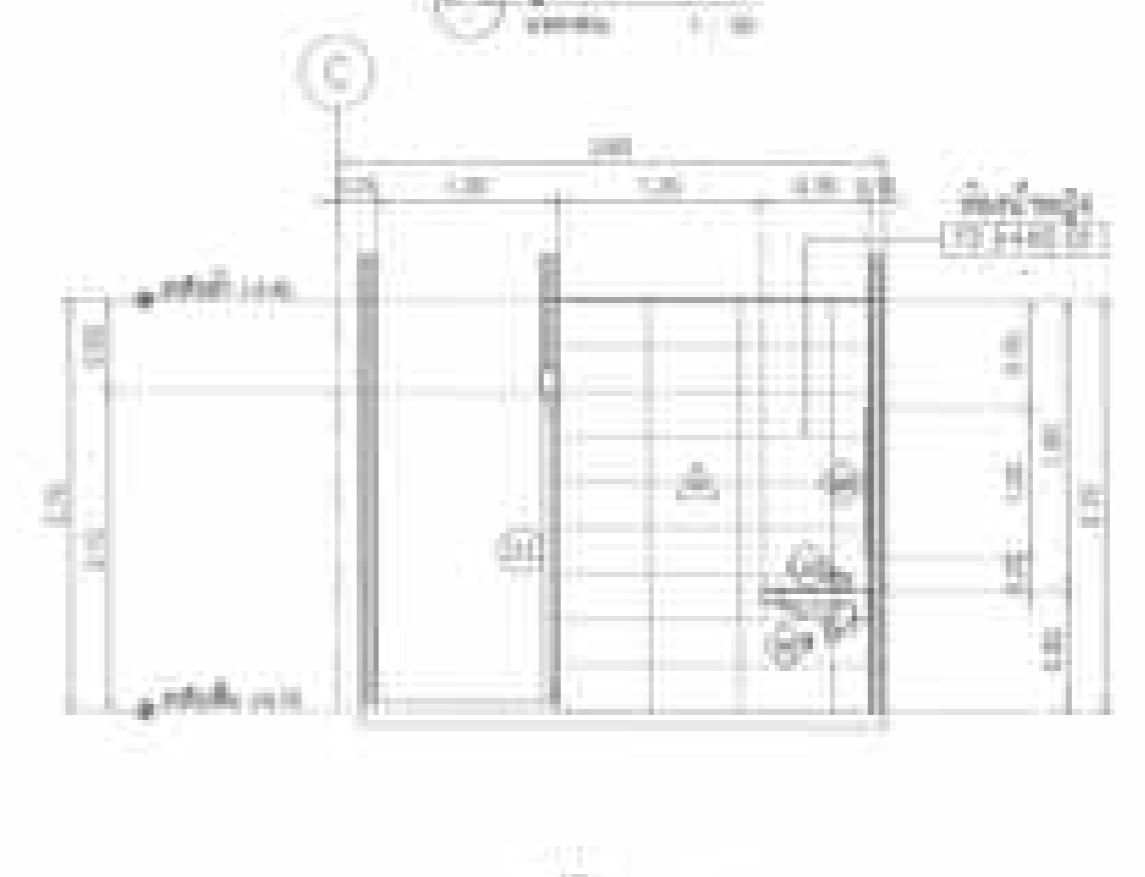

1) 1:50 0-0

Archi: ...
 Projekt: ...
 Datum: ...


Archi: ...
 Projekt: ...
 Datum: ...

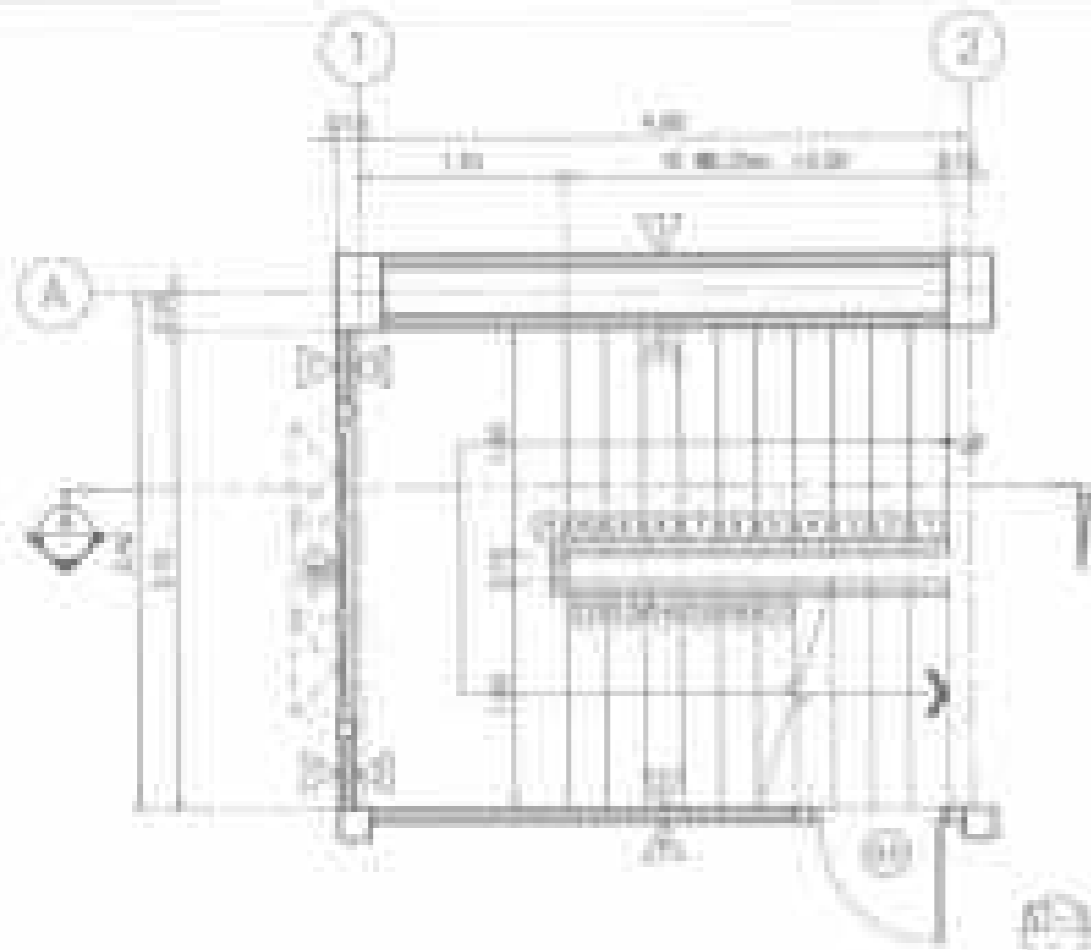

រូបភាពផែនទីលេខ 1
 ទំហំ: 1:20

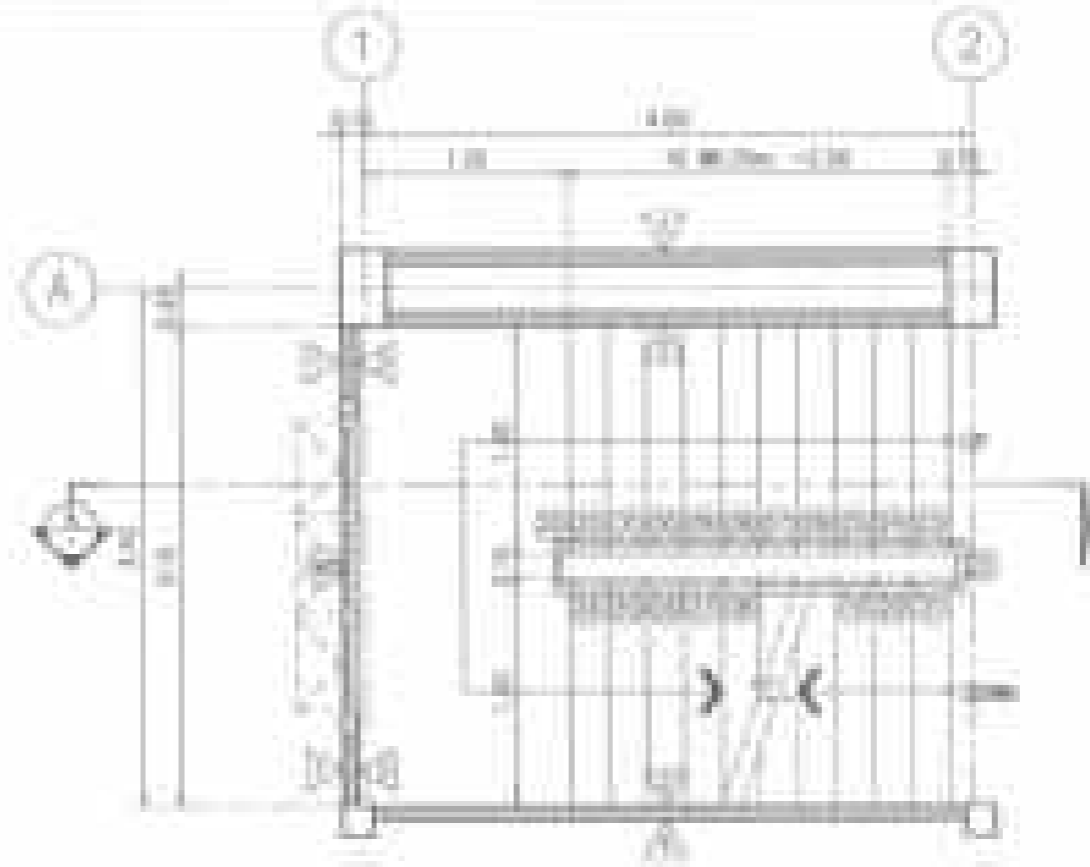


រូបភាពផែនទីលេខ 2
 ទំហំ: 1:20

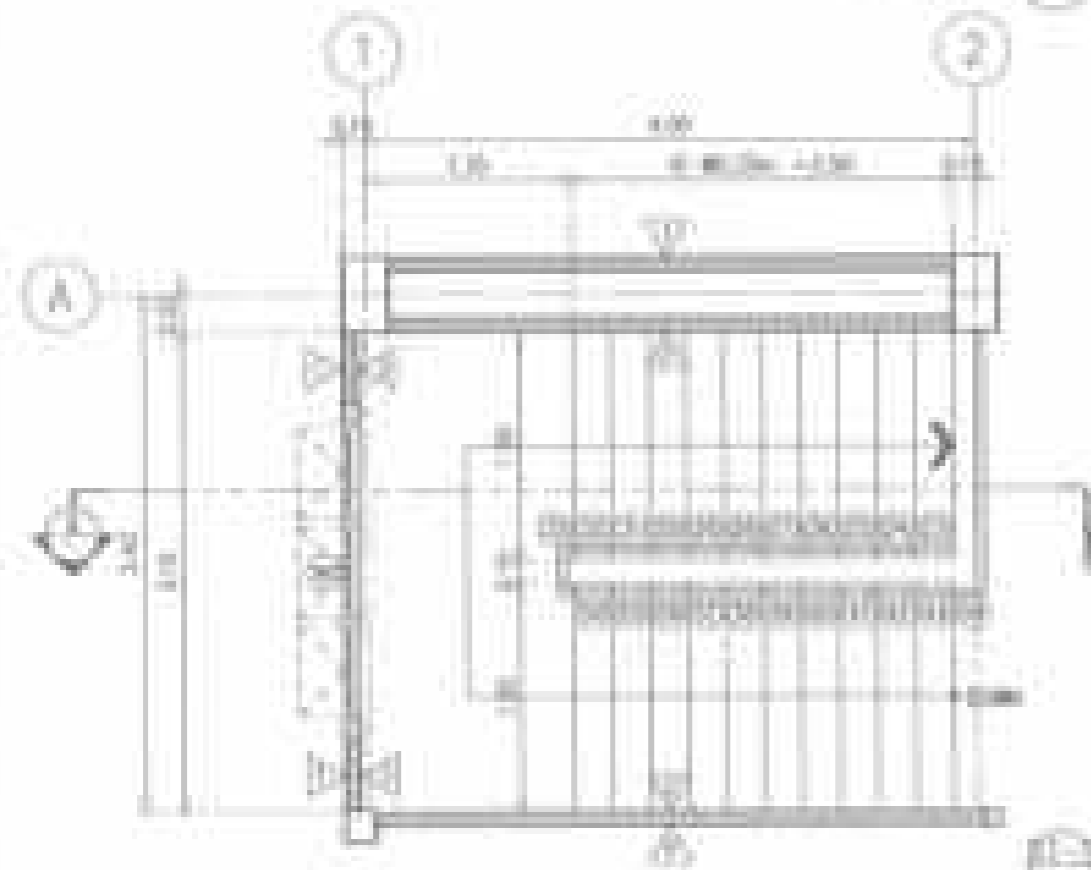


រូបភាពផែនទីលេខ 3
 ទំហំ: 1:20


គ្រូបង្កើត: គ្រូបង្កើត និង គ្រូបង្កើត គ្រូបង្កើត: គ្រូបង្កើត	គ្រូបង្កើត: គ្រូបង្កើត និង គ្រូបង្កើត គ្រូបង្កើត: គ្រូបង្កើត និង គ្រូបង្កើត	គ្រូបង្កើត: គ្រូបង្កើត និង គ្រូបង្កើត គ្រូបង្កើត: គ្រូបង្កើត និង គ្រូបង្កើត	គ្រូបង្កើត: គ្រូបង្កើត និង គ្រូបង្កើត គ្រូបង្កើត: គ្រូបង្កើត និង គ្រូបង្កើត គ្រូបង្កើត: គ្រូបង្កើត និង គ្រូបង្កើត គ្រូបង្កើត: គ្រូបង្កើត និង គ្រូបង្កើត		គ្រូបង្កើត: គ្រូបង្កើត និង គ្រូបង្កើត គ្រូបង្កើត: គ្រូបង្កើត និង គ្រូបង្កើត គ្រូបង្កើត: គ្រូបង្កើត និង គ្រូបង្កើត	ទំព័រ: ០១-០១ ទំព័រ: ០១ ទំព័រ: ០១
---	--	--	--	---	---	--

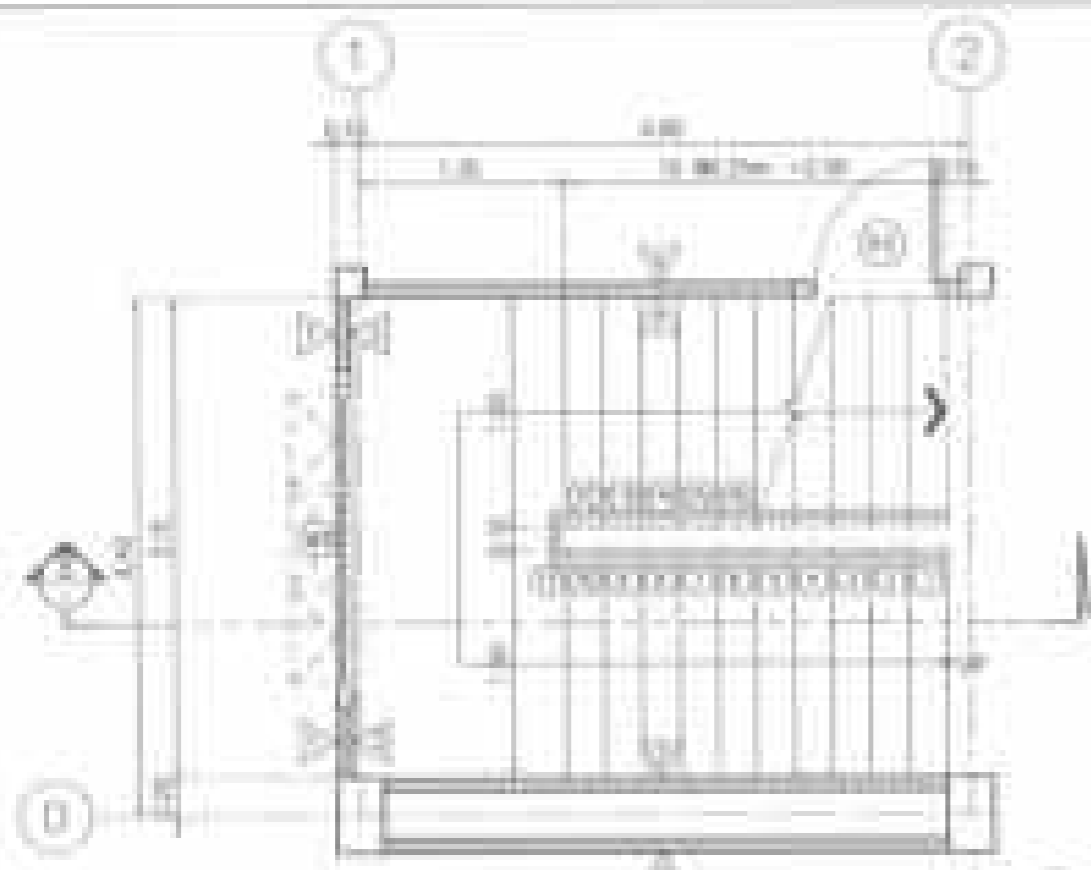


រូបភាពផ្ទៃក្រៅ ១
កម្រិត: ១/២០

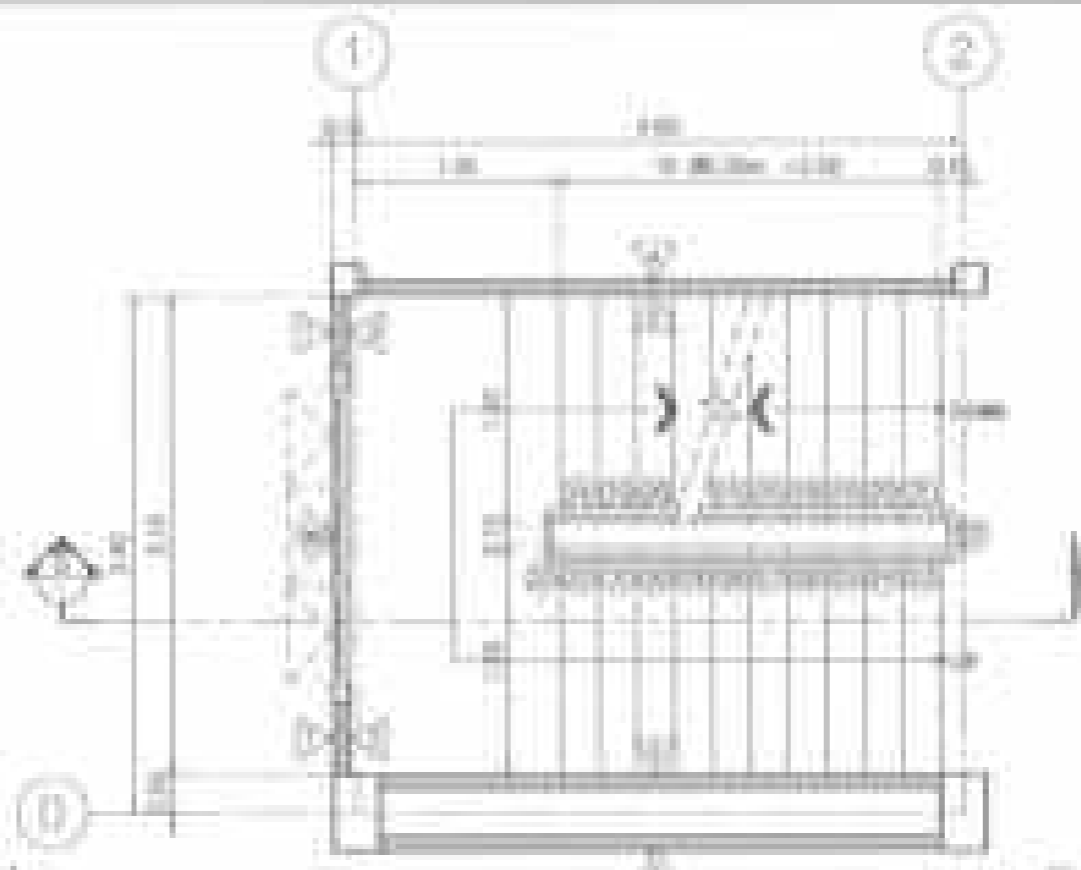

រូបភាពផ្ទៃក្រៅ ២
កម្រិត: ១/២០

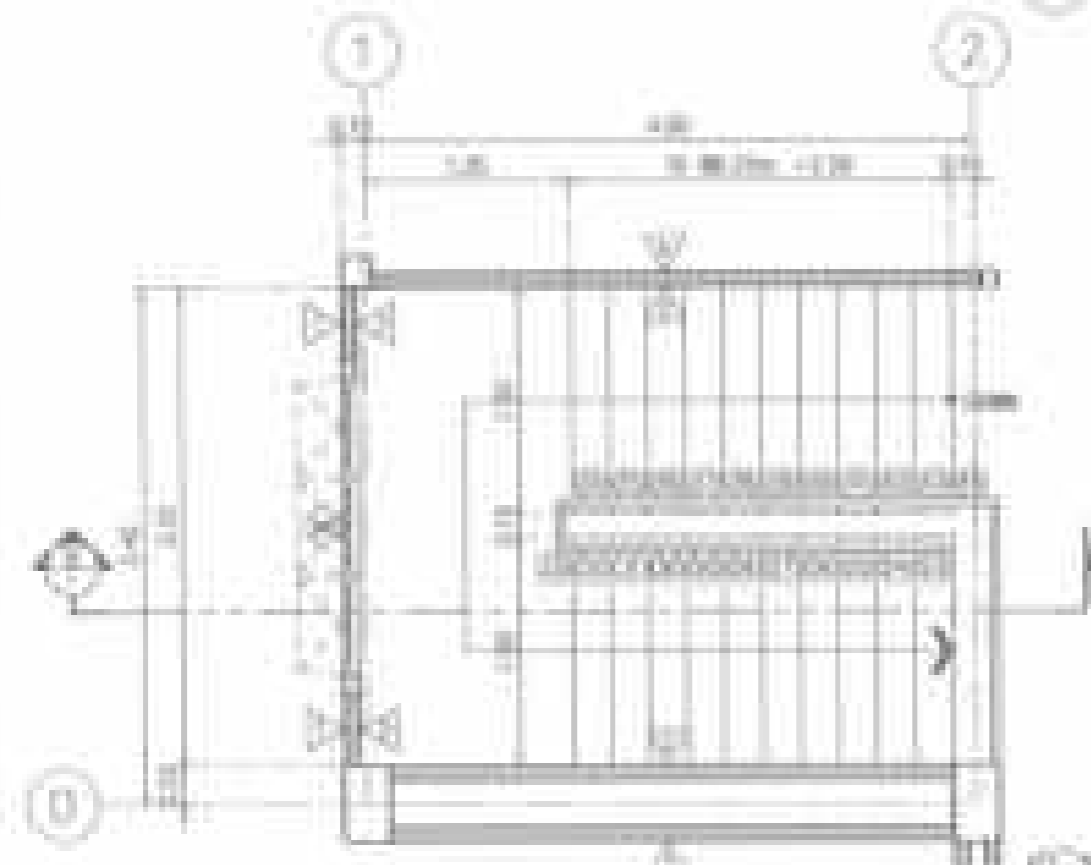

រូបភាពផ្ទៃក្រៅ ៣
កម្រិត: ១/២០

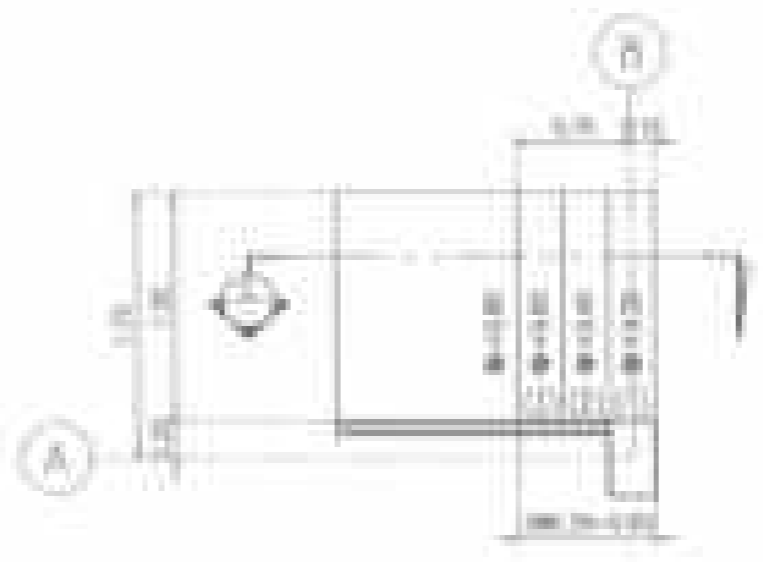


រូបភាពផ្ទៃក្នុង ១
កម្រិត: ១/២០



រូបភាពផ្ទៃក្នុង ២
កម្រិត: ១/២០


គណៈកម្មាធិការ ក្រសួងសាងសង់ អគ្គនាយកដ្ឋានសាងសង់ អគ្គនាយកដ្ឋានស្ថាបត្យកម្ម អគ្គនាយកដ្ឋានស្ថាបត្យកម្ម អគ្គនាយកដ្ឋានស្ថាបត្យកម្ម	អគ្គនាយកដ្ឋានស្ថាបត្យកម្ម អគ្គនាយកដ្ឋានស្ថាបត្យកម្ម អគ្គនាយកដ្ឋានស្ថាបត្យកម្ម អគ្គនាយកដ្ឋានស្ថាបត្យកម្ម អគ្គនាយកដ្ឋានស្ថាបត្យកម្ម	កម្រិត ១/២០ កម្រិត ១/២០ កម្រិត ១/២០
---	---	---	---	---	---	--

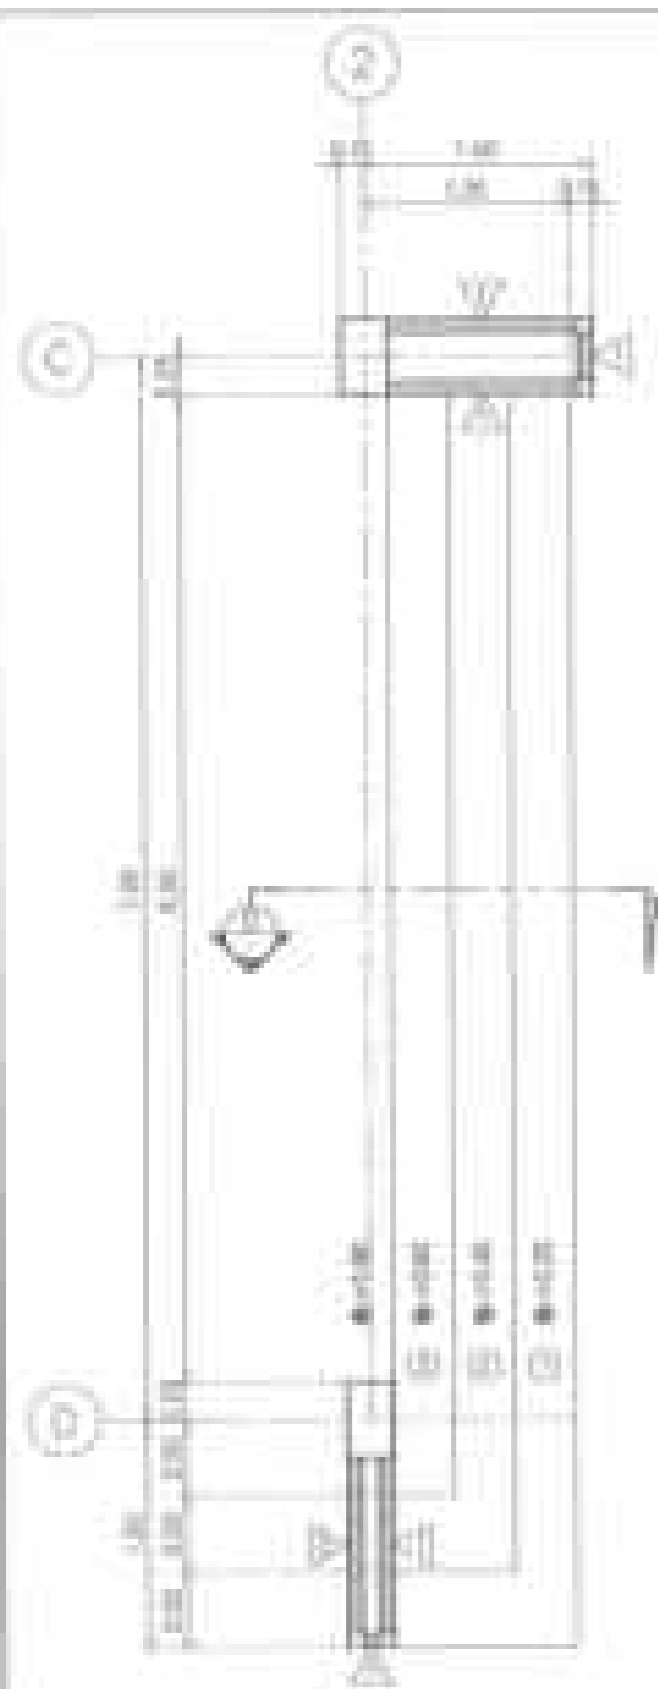

1-1 **საბინათაშენი**
მასშტაბი 1:20




2-2 **საბინათაშენი**
მასშტაბი 1:20

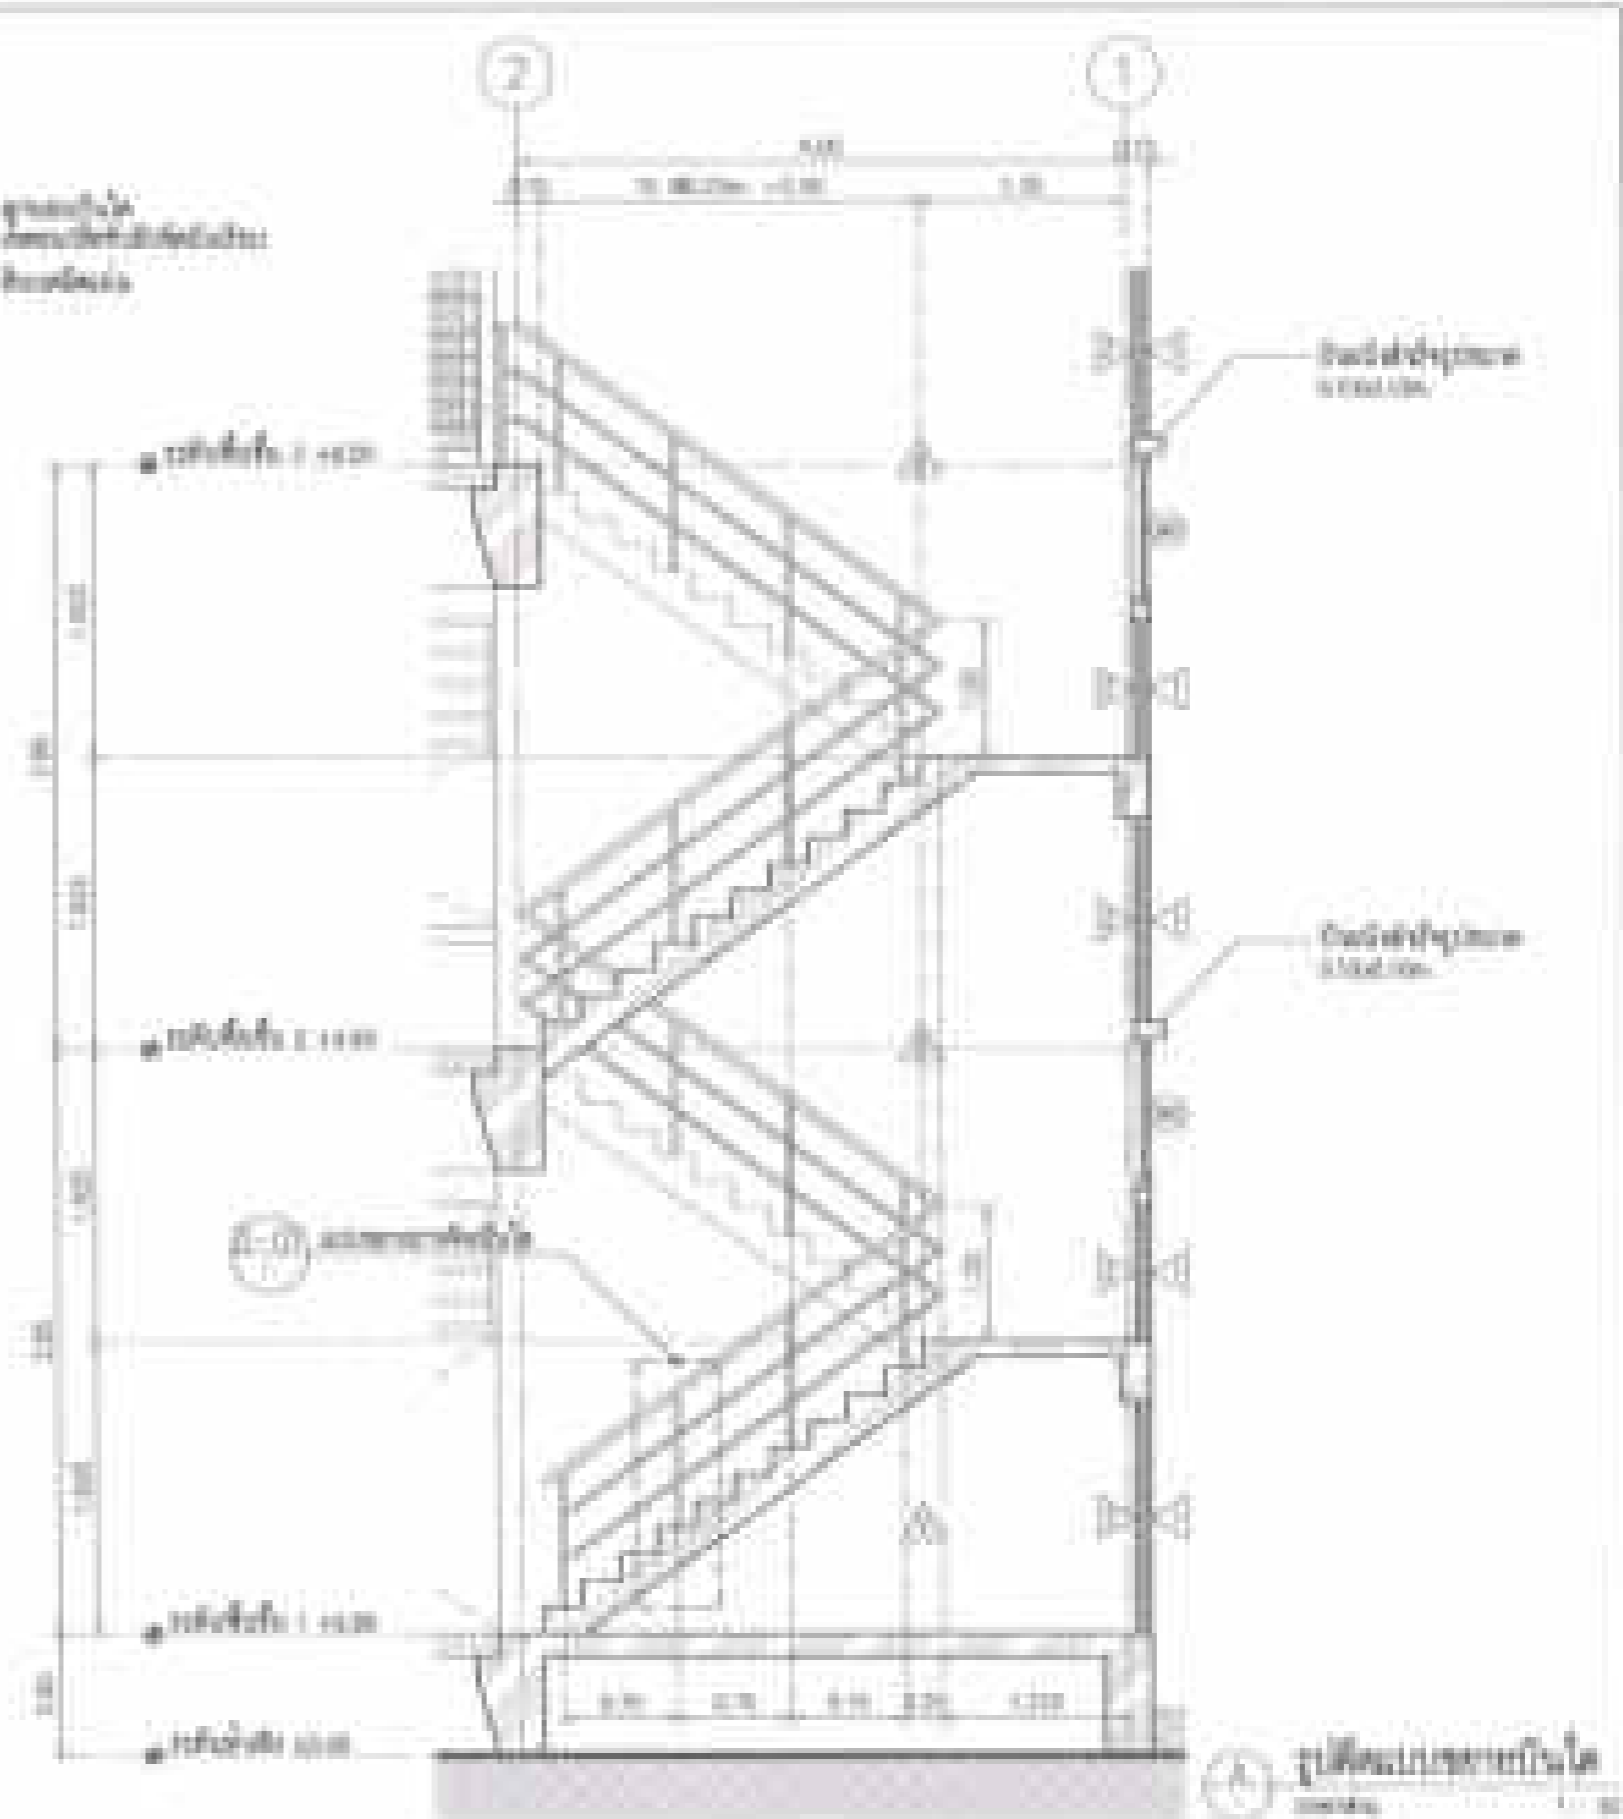


3-3 **საბინათაშენი**
მასშტაბი 1:20


<p>შენიშვნა: საბინათაშენი საბინათაშენი</p>	<p>საბინათაშენი საბინათაშენი</p>	<p>საბინათაშენი საბინათაშენი</p>	<p>საბინათაშენი საბინათაშენი</p>		<p>საბინათაშენი საბინათაშენი</p>	<p>მასშტაბი 1:20</p>
<p>საბინათაშენი საბინათაშენი</p>	<p>საბინათაშენი საბინათაშენი</p>	<p>საბინათაშენი საბინათაშენი</p>	<p>საბინათაშენი საბინათაშენი</p>		<p>საბინათაშენი საბინათაშენი</p>	<p>მასშტაბი 1:20</p>

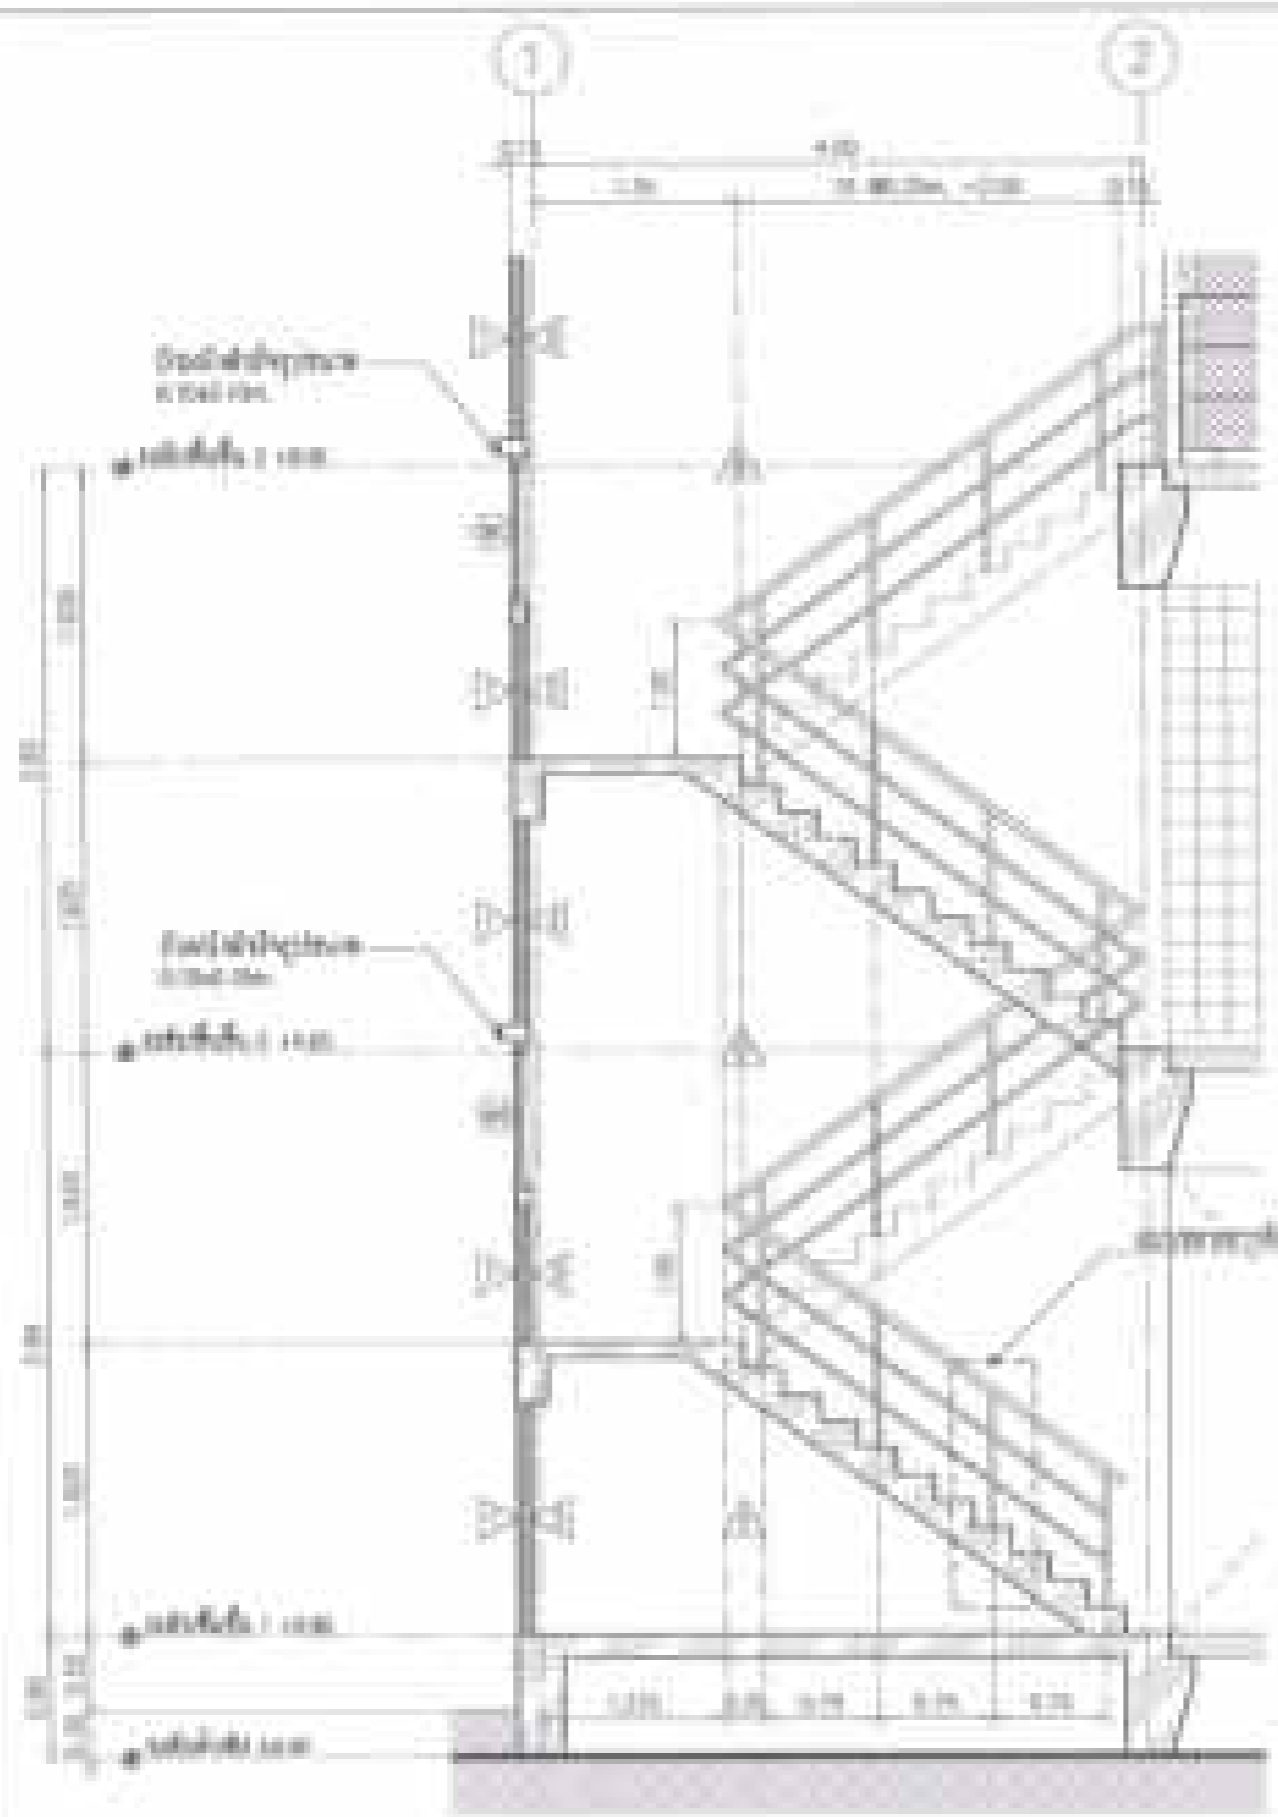

១) ផ្នែកក្រចកប្រឆាំងទឹក
កម្រិត: ១:១០

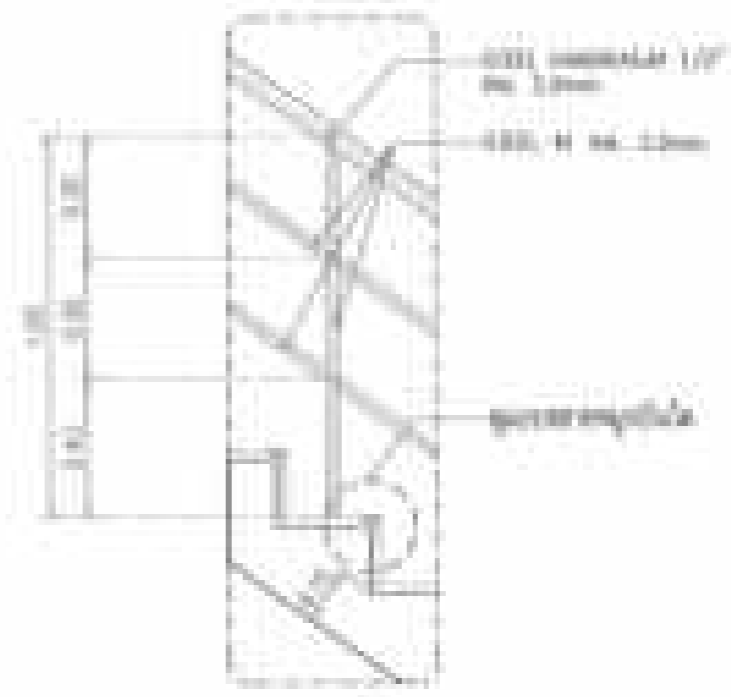


២) ផ្នែកក្រចកប្រឆាំងកំរាម
កម្រិត: ១:១០

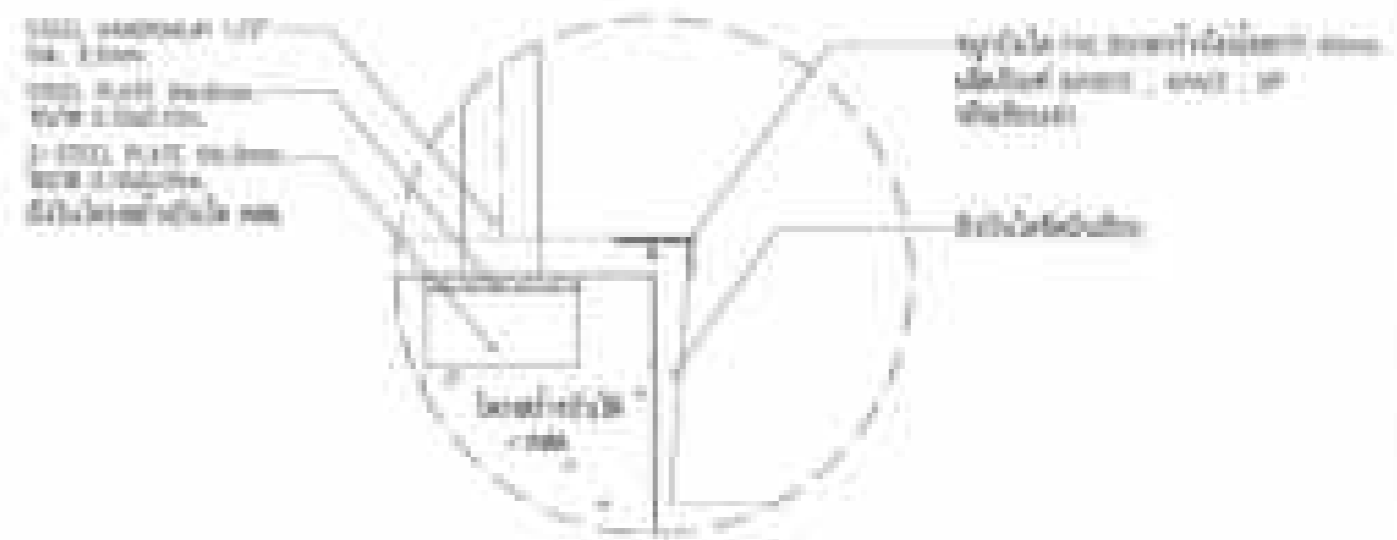


៣) ផ្នែកក្រចកប្រឆាំងកំរាម
កម្រិត: ១:១០

ឈ្មោះ: ក្រចកប្រឆាំងទឹក	ឈ្មោះ: ក្រចកប្រឆាំងកំរាម	ឈ្មោះ: ក្រចកប្រឆាំងកំរាម	ឈ្មោះ: ក្រចកប្រឆាំងកំរាម		ឈ្មោះ: ក្រចកប្រឆាំងកំរាម	កម្រិត: ១:១០
ឈ្មោះ: ក្រចកប្រឆាំងកំរាម	ឈ្មោះ: ក្រចកប្រឆាំងកំរាម	ឈ្មោះ: ក្រចកប្រឆាំងកំរាម	ឈ្មោះ: ក្រចកប្រឆាំងកំរាម		ឈ្មោះ: ក្រចកប្រឆាំងកំរាម	កម្រិត: ១:១០
ឈ្មោះ: ក្រចកប្រឆាំងកំរាម	ឈ្មោះ: ក្រចកប្រឆាំងកំរាម	ឈ្មោះ: ក្រចកប្រឆាំងកំរាម	ឈ្មោះ: ក្រចកប្រឆាំងកំរាម		ឈ្មោះ: ក្រចកប្រឆាំងកំរាម	កម្រិត: ១:១០

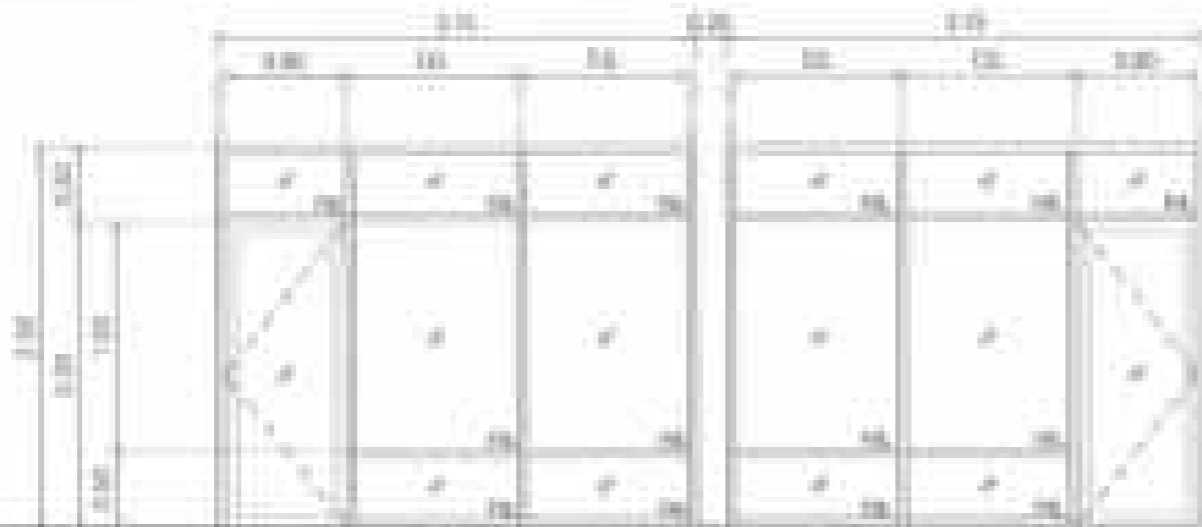


10

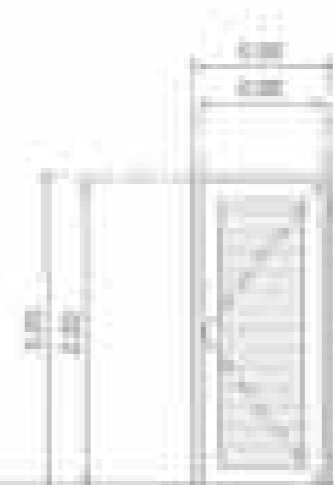


11

100
100
100
100
100
100


100
100
100
100
100
100

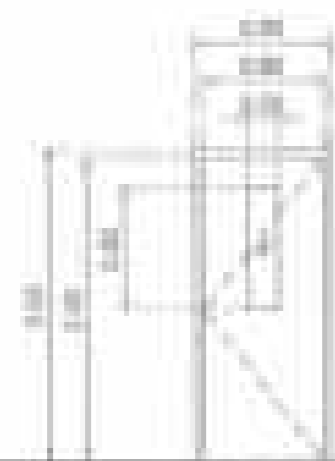

12

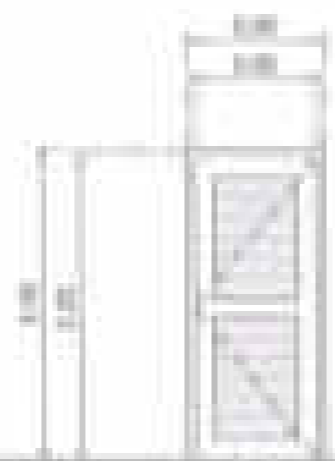

13

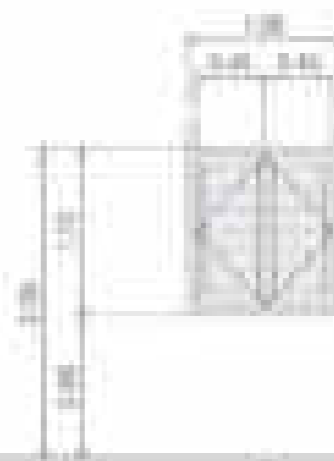

14

100
100
100
100
100
100

100
100
100
100
100
100

100
100
100
100
100
100

100
100
100
100
100
100


100
100
100
100
100
100

100
100
100
100
100
100




100
100
100
100
100
100

100
100
100
100
100
100

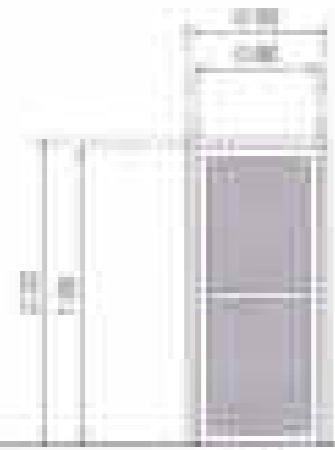

10

100
100
100
100
100

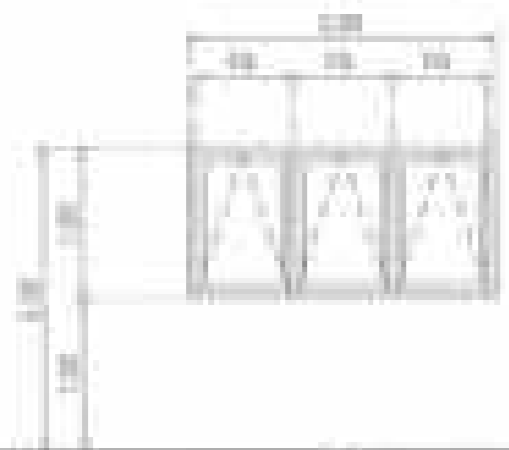


11

100
100
100
100
100



12

100
100
100
100
100

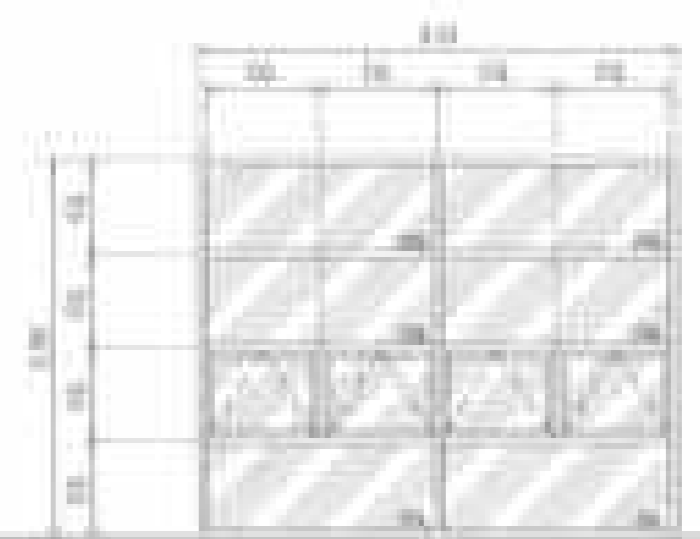

13


100
100
100
100
100

100
100
100
100
100

100
100
100
100
100


100
100
100
100
100

100
100
100
100
100

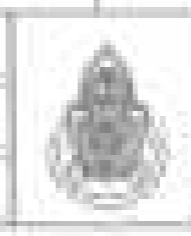


100
100
100
100
100


100
100
100
100
100

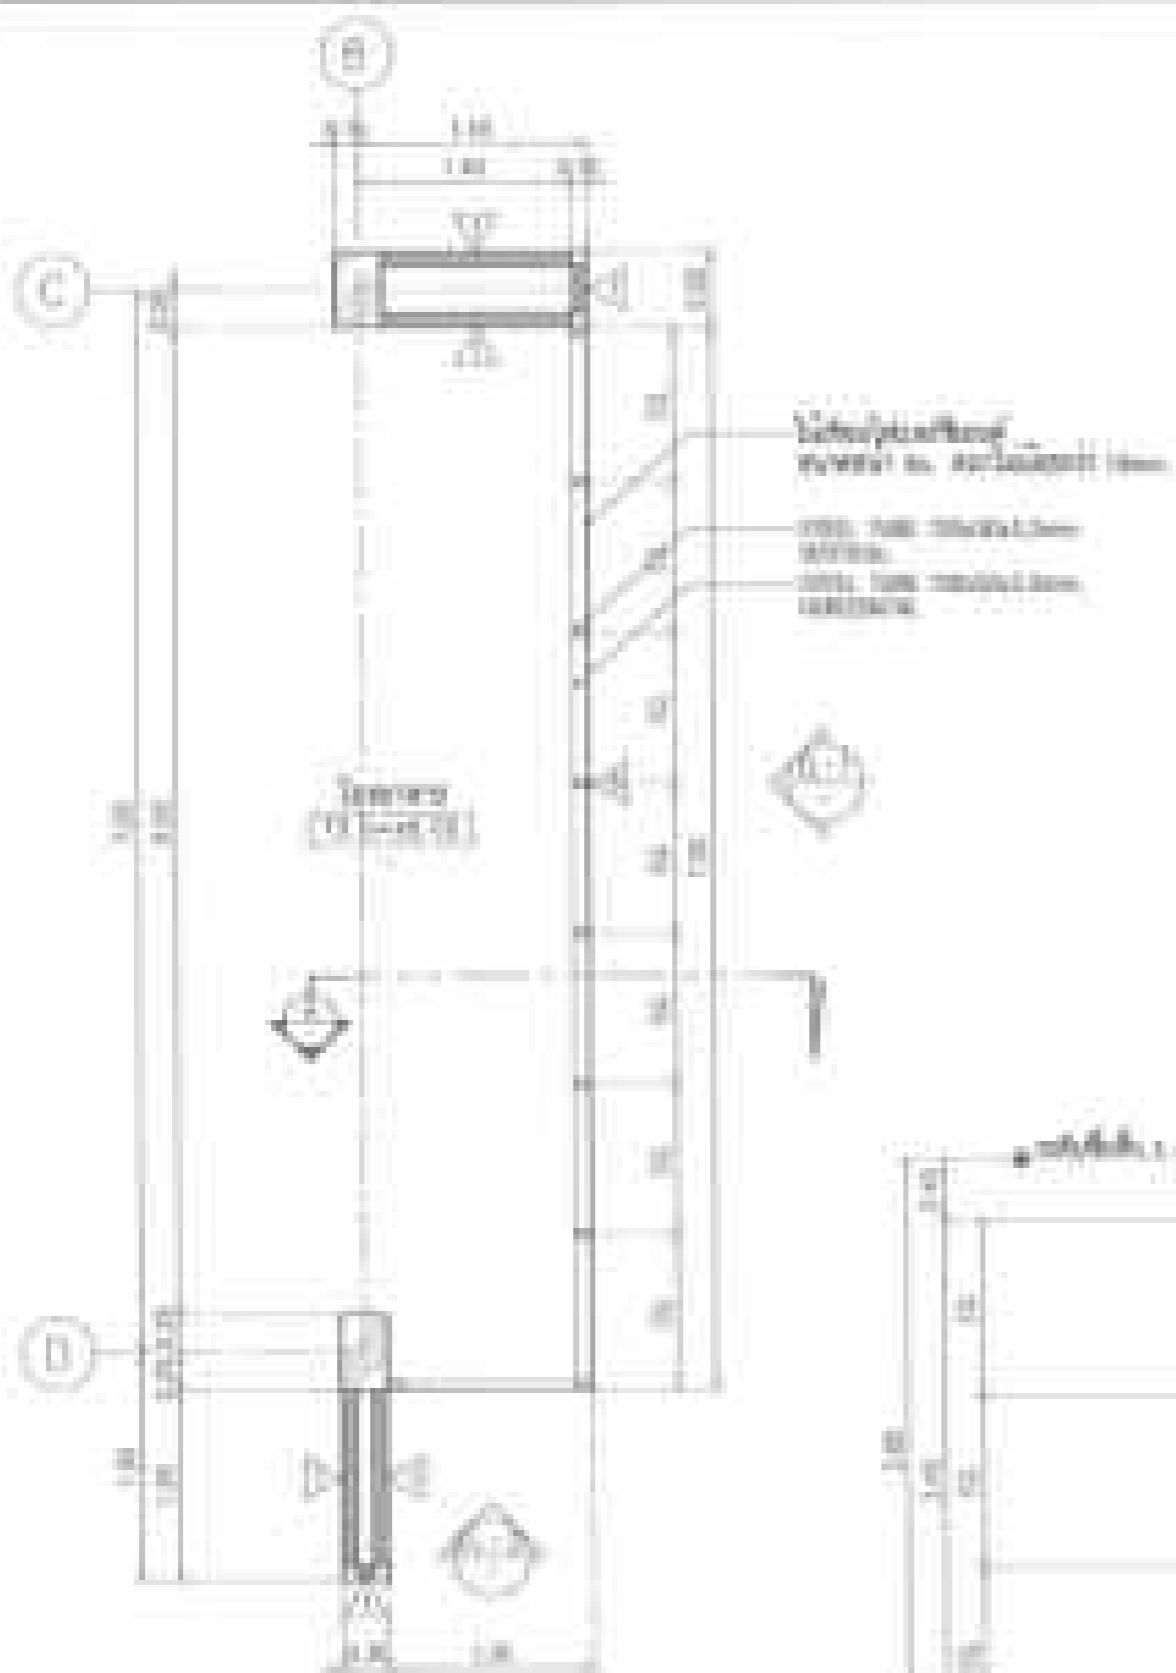

Grundriss W-01
1:100

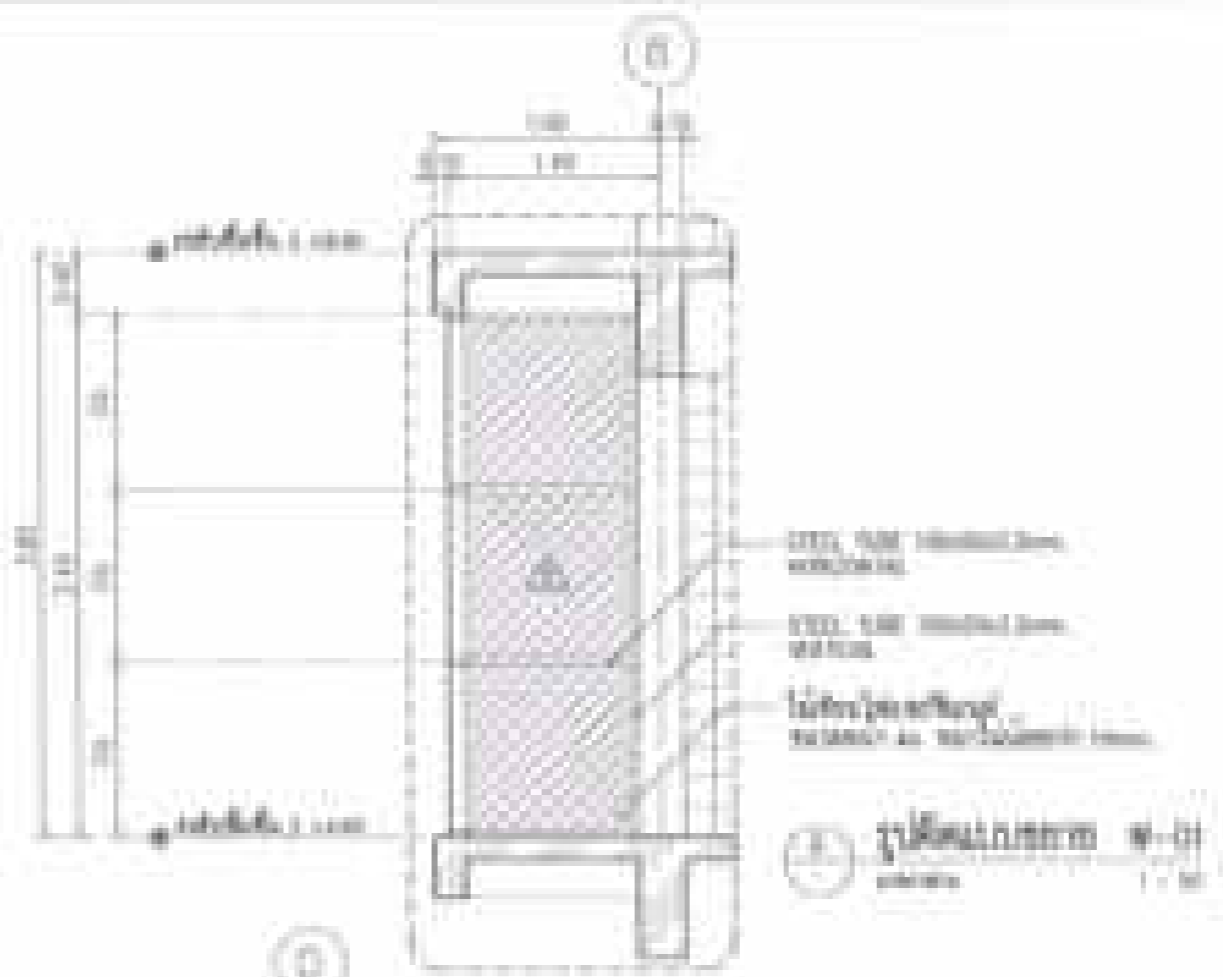


Stützpunkt W-01
1:100

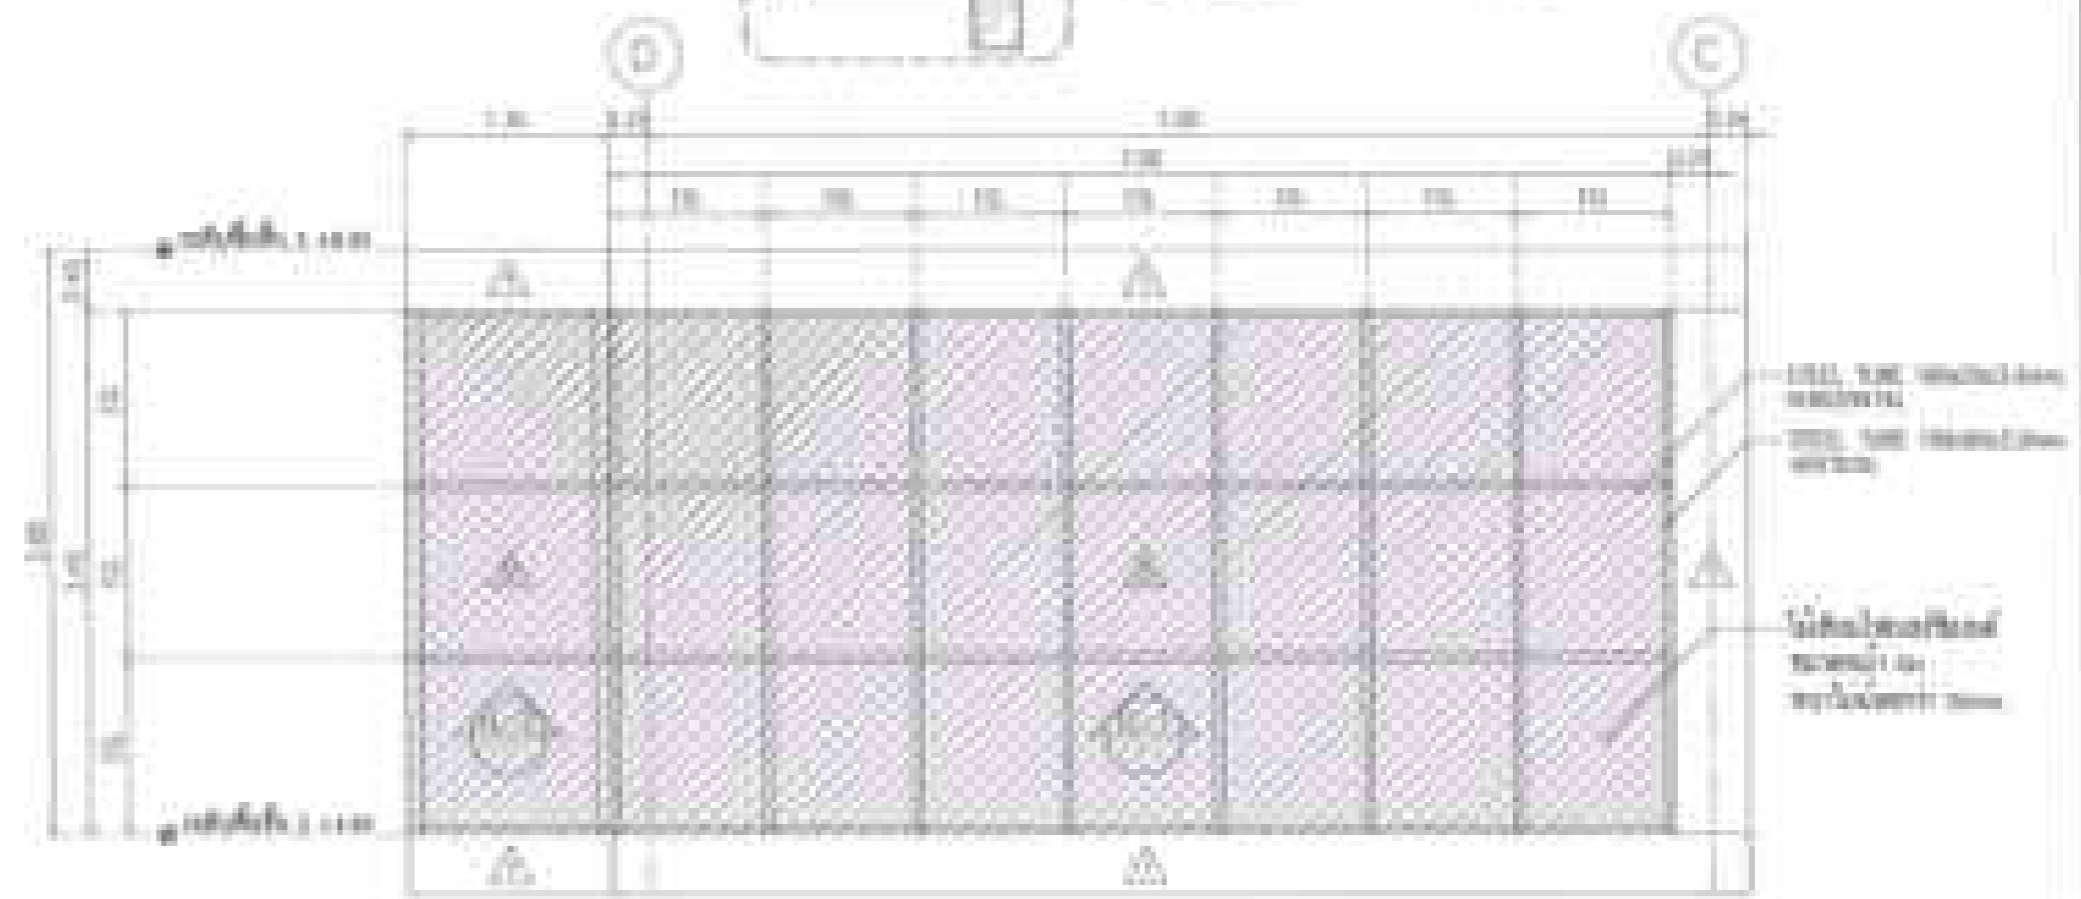


Grundriss W-01
1:100


Name: <i>[Handwritten]</i> Datum: <i>[Handwritten]</i>	Projekt: <i>[Handwritten]</i> Zeichner: <i>[Handwritten]</i>	Maßstab: <i>[Handwritten]</i> Blatt: <i>[Handwritten]</i>	Gezeichnet: <i>[Handwritten]</i> Geprüft: <i>[Handwritten]</i>		Institution: <i>[Handwritten]</i> Fach: <i>[Handwritten]</i>	Blatt: <i>[Handwritten]</i>
Besondere Anmerkungen: <i>[Handwritten]</i>	Besondere Anmerkungen: <i>[Handwritten]</i>	Besondere Anmerkungen: <i>[Handwritten]</i>	Besondere Anmerkungen: <i>[Handwritten]</i>	Besondere Anmerkungen: <i>[Handwritten]</i>	Datum: <i>[Handwritten]</i>	

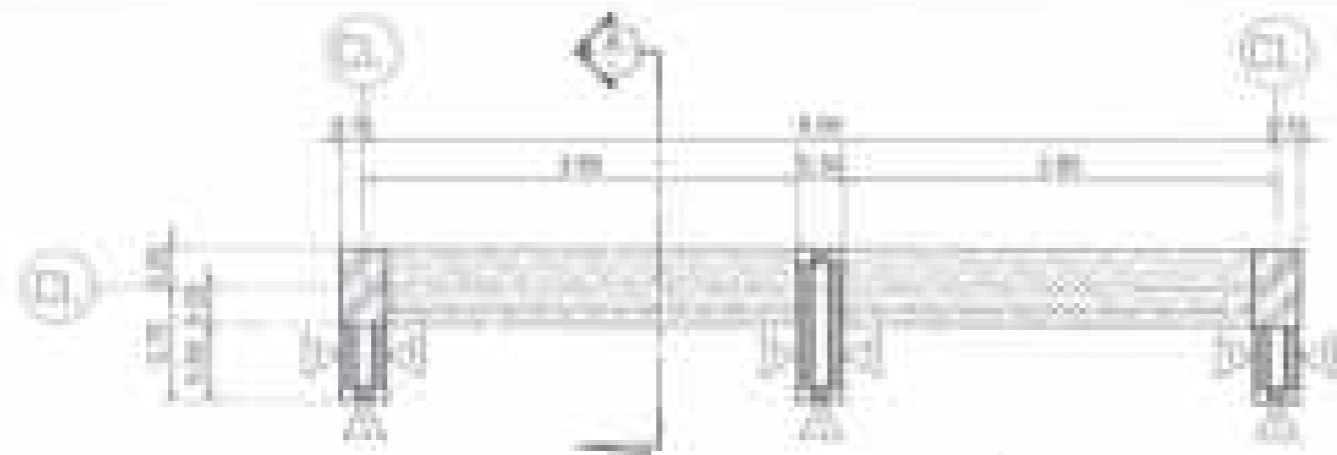


အပေါ်အဆင့်
အရွယ် 1:100

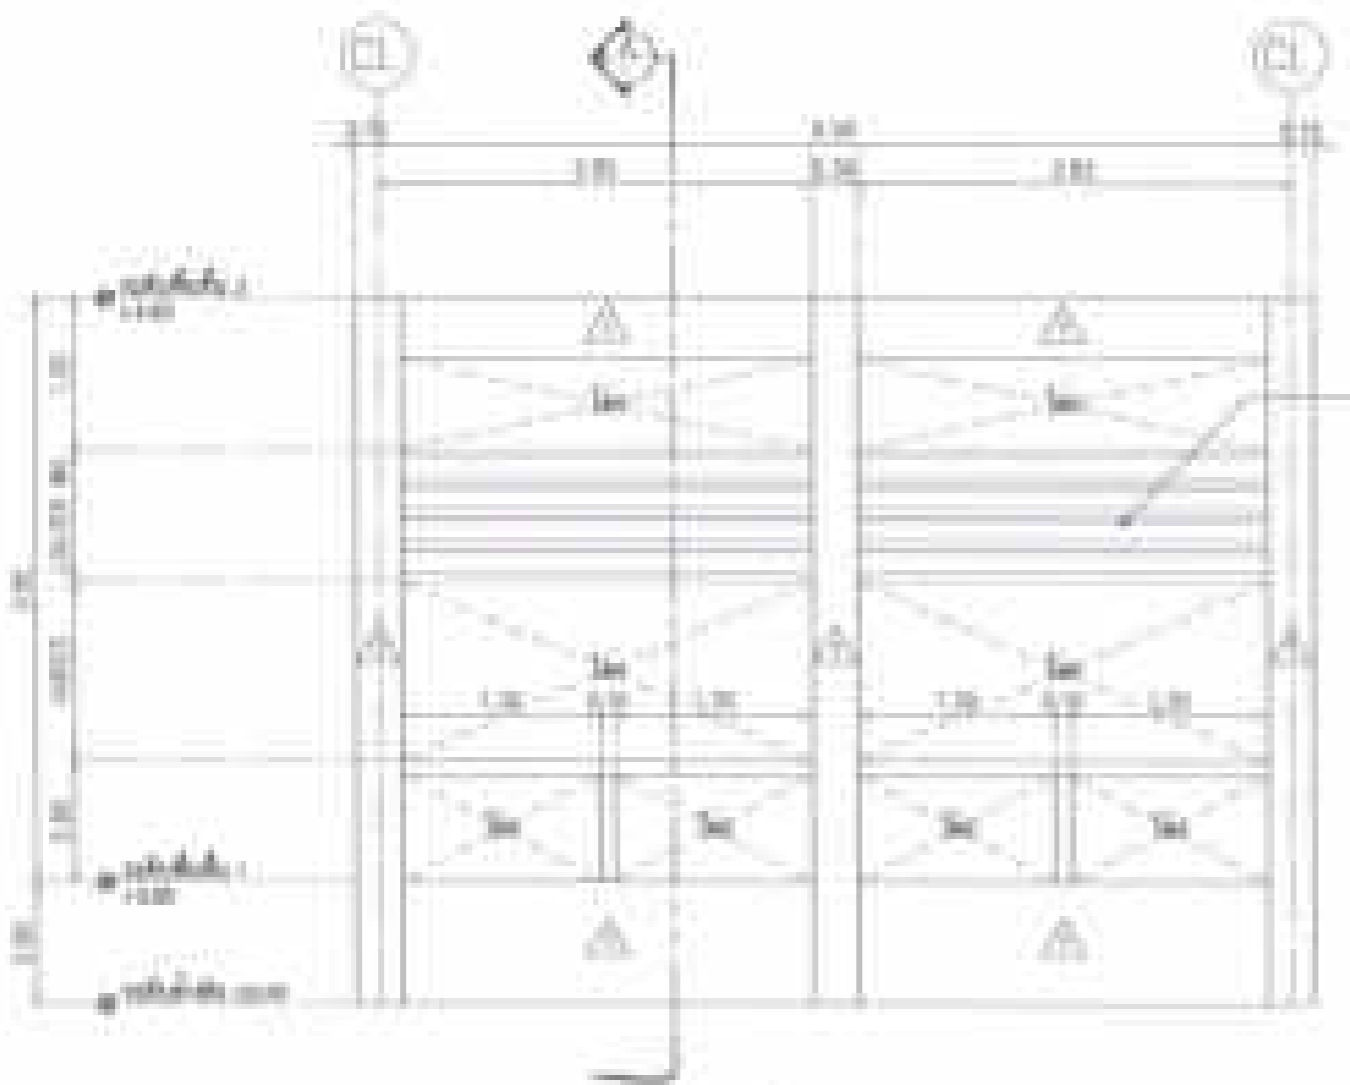

အောက်အဆင့်
အရွယ် 1:100

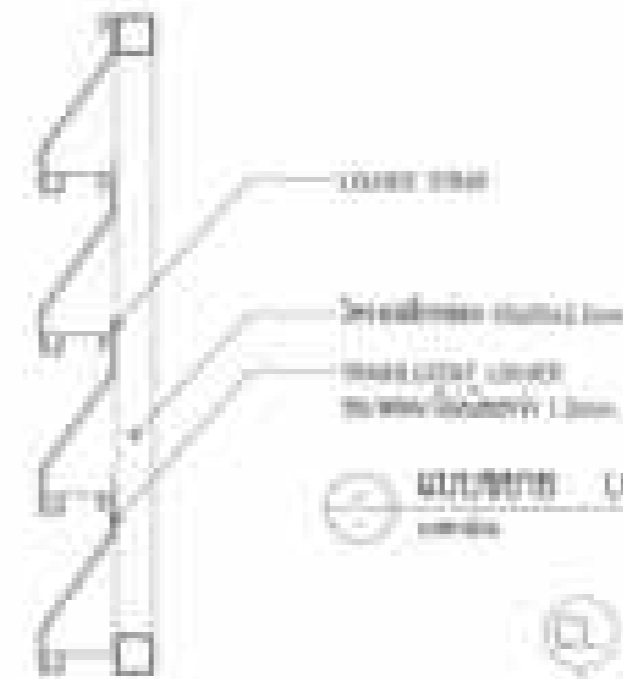


အပေါ်အဆင့်
အရွယ် 1:100

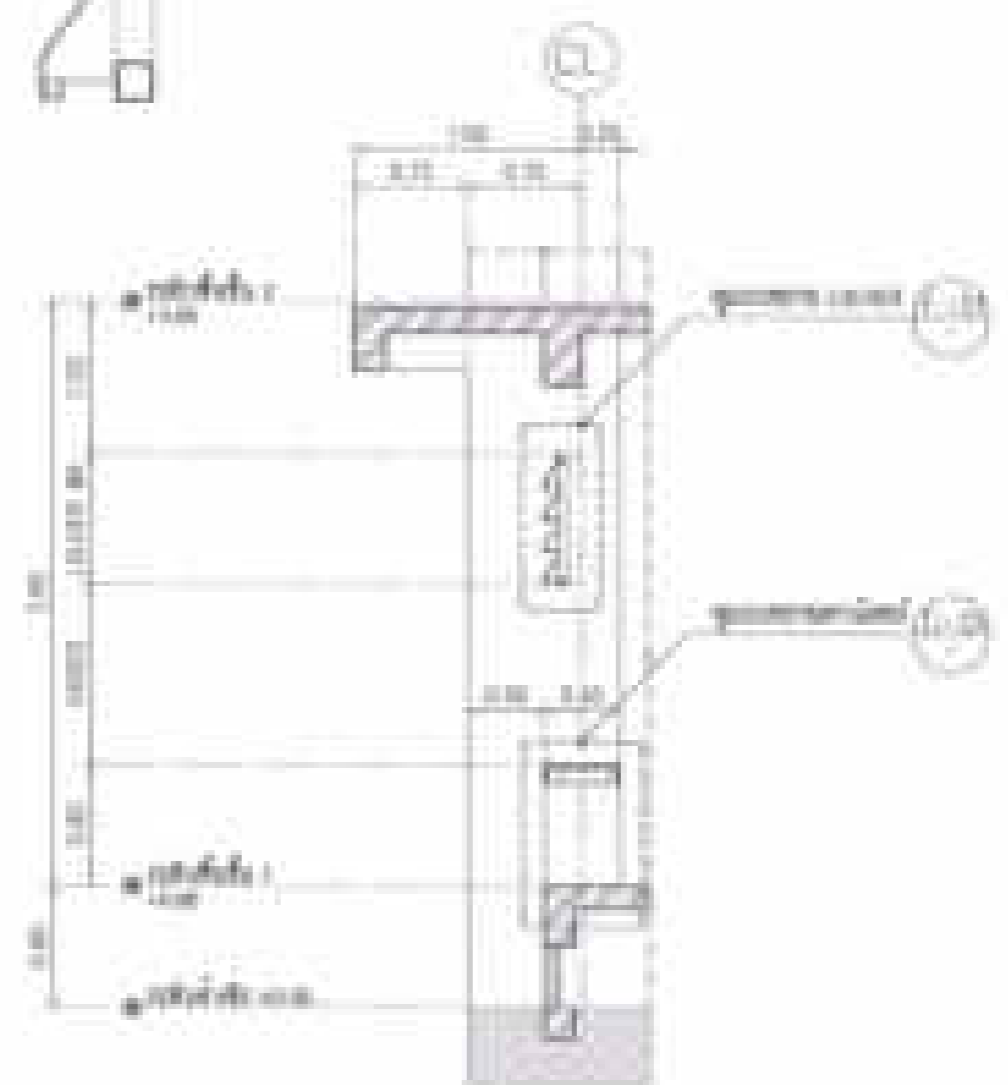


အောက်အဆင့်
အရွယ် 1:100

အခြေခံ အကျဉ်းချုပ် အကျဉ်းချုပ် အကျဉ်းချုပ်	အခြေခံ အကျဉ်းချုပ် အကျဉ်းချုပ် အကျဉ်းချုပ်	အခြေခံ အကျဉ်းချုပ် အကျဉ်းချုပ် အကျဉ်းချုပ်	အခြေခံ အကျဉ်းချုပ် အကျဉ်းချုပ် အကျဉ်းချုပ်		အခြေခံ အကျဉ်းချုပ် အကျဉ်းချုပ် အကျဉ်းချုပ်	အခြေခံ အကျဉ်းချုပ် အကျဉ်းချုပ် အကျဉ်းချုပ်
---	---	---	---	--	---	---

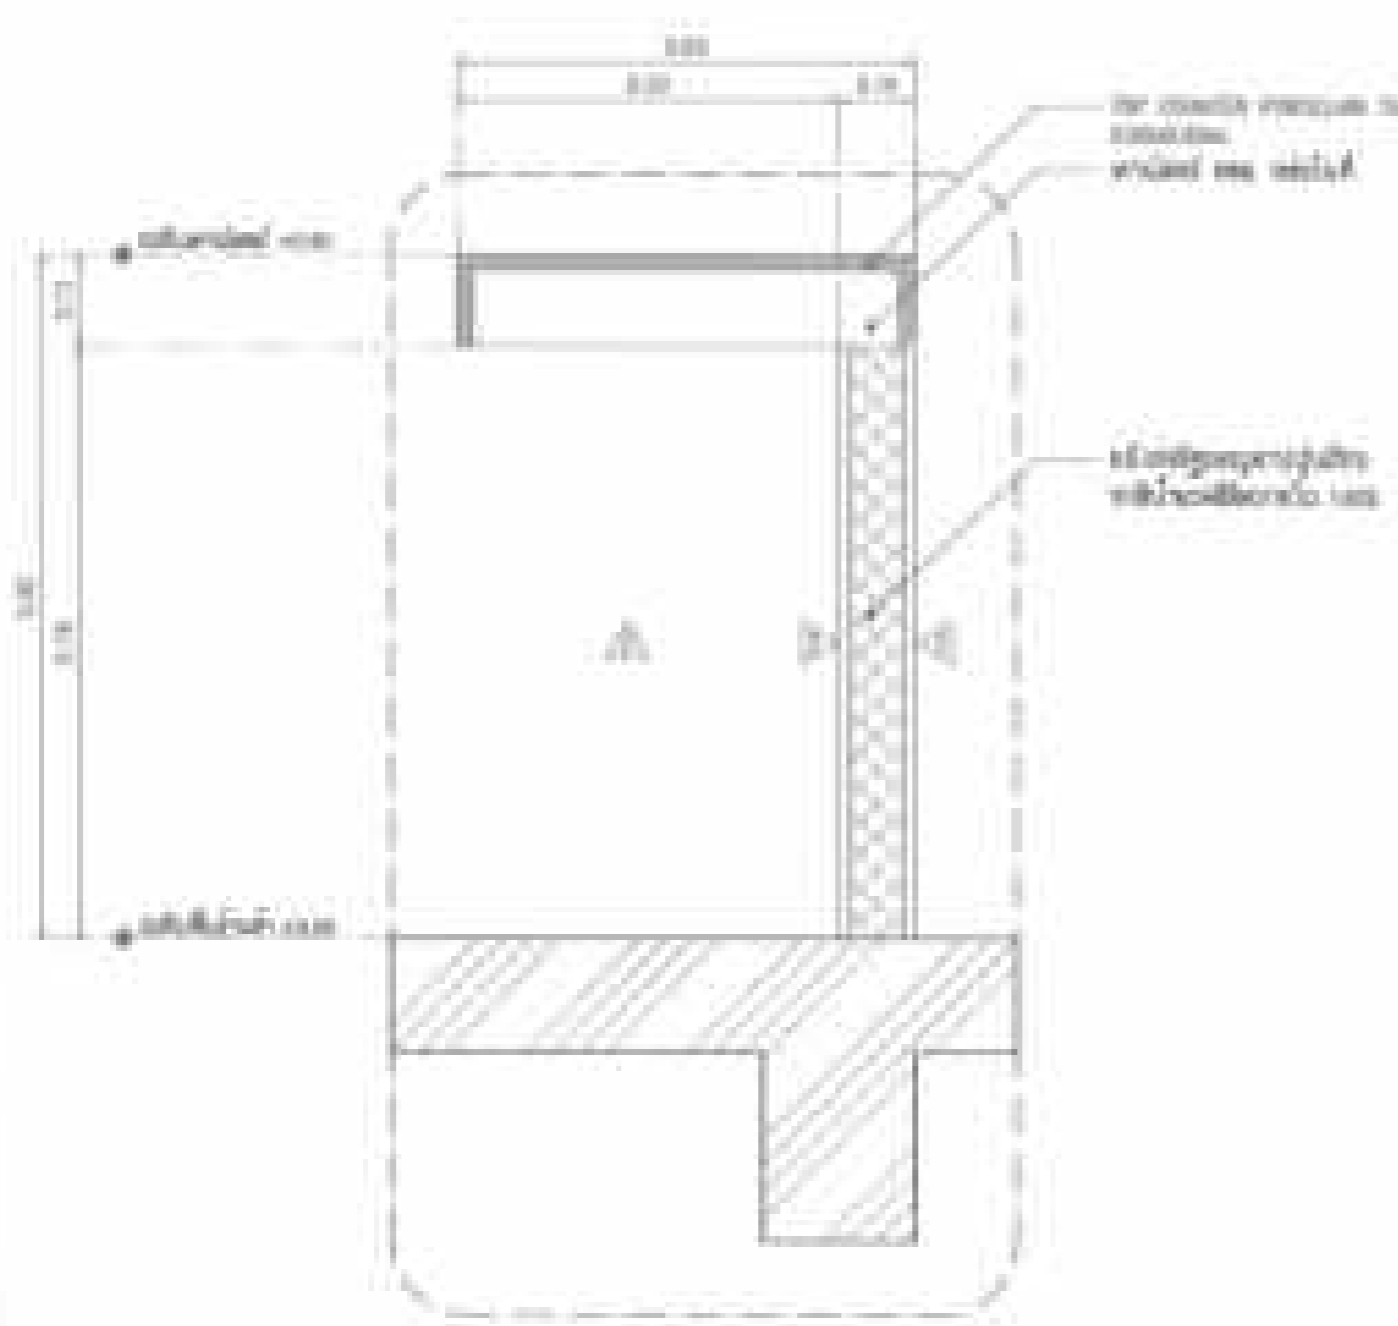



REPUBLIC OF INDONESIA
 DEPARTMENT OF HEALTH
 CENTRAL BUREAU OF HEALTH SERVICES

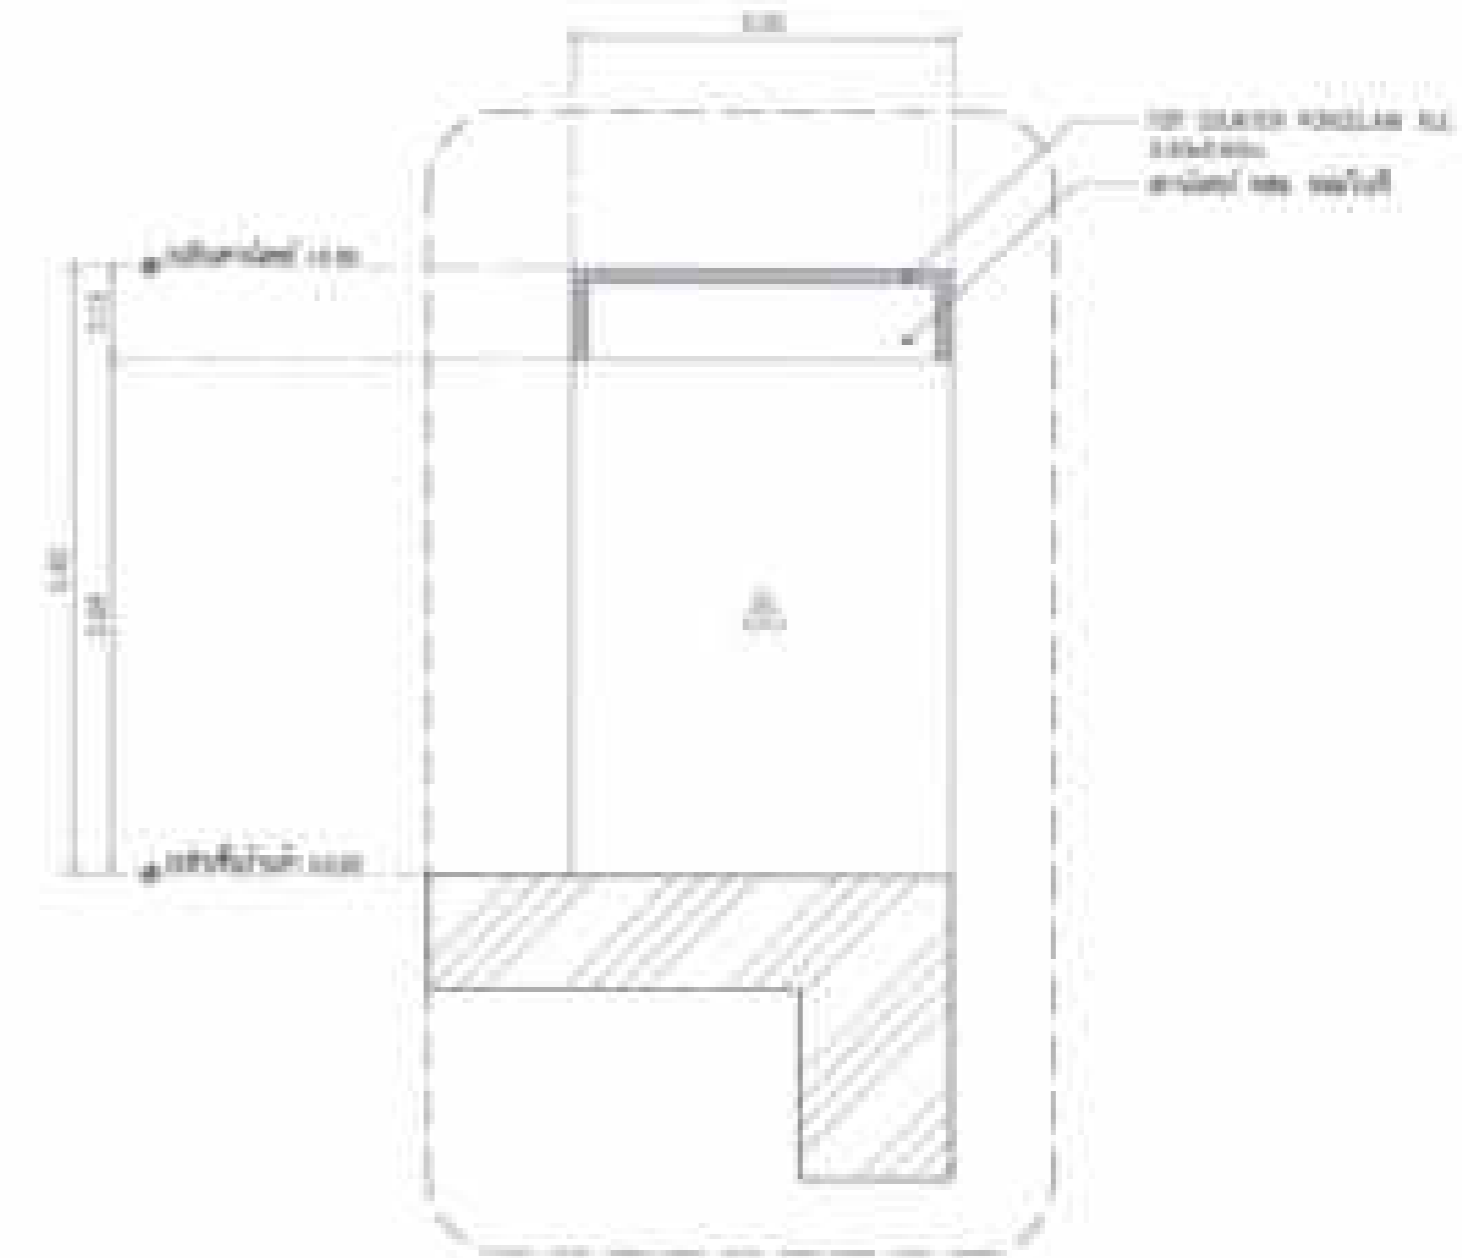



REPUBLIC OF INDONESIA
 DEPARTMENT OF HEALTH
 CENTRAL BUREAU OF HEALTH SERVICES

Name: <u>Hand Sanitizer</u> Address: <u>...</u>	Date: <u>...</u>	Name: <u>...</u>	Signature: <u>...</u>		Name: <u>...</u> Address: <u>...</u>	No: <u>...</u> Date: <u>...</u>
Name: <u>Hand Sanitizer</u> Address: <u>...</u>	Date: <u>...</u>	Name: <u>...</u>	Signature: <u>...</u>		Name: <u>...</u> Address: <u>...</u>	No: <u>...</u> Date: <u>...</u>

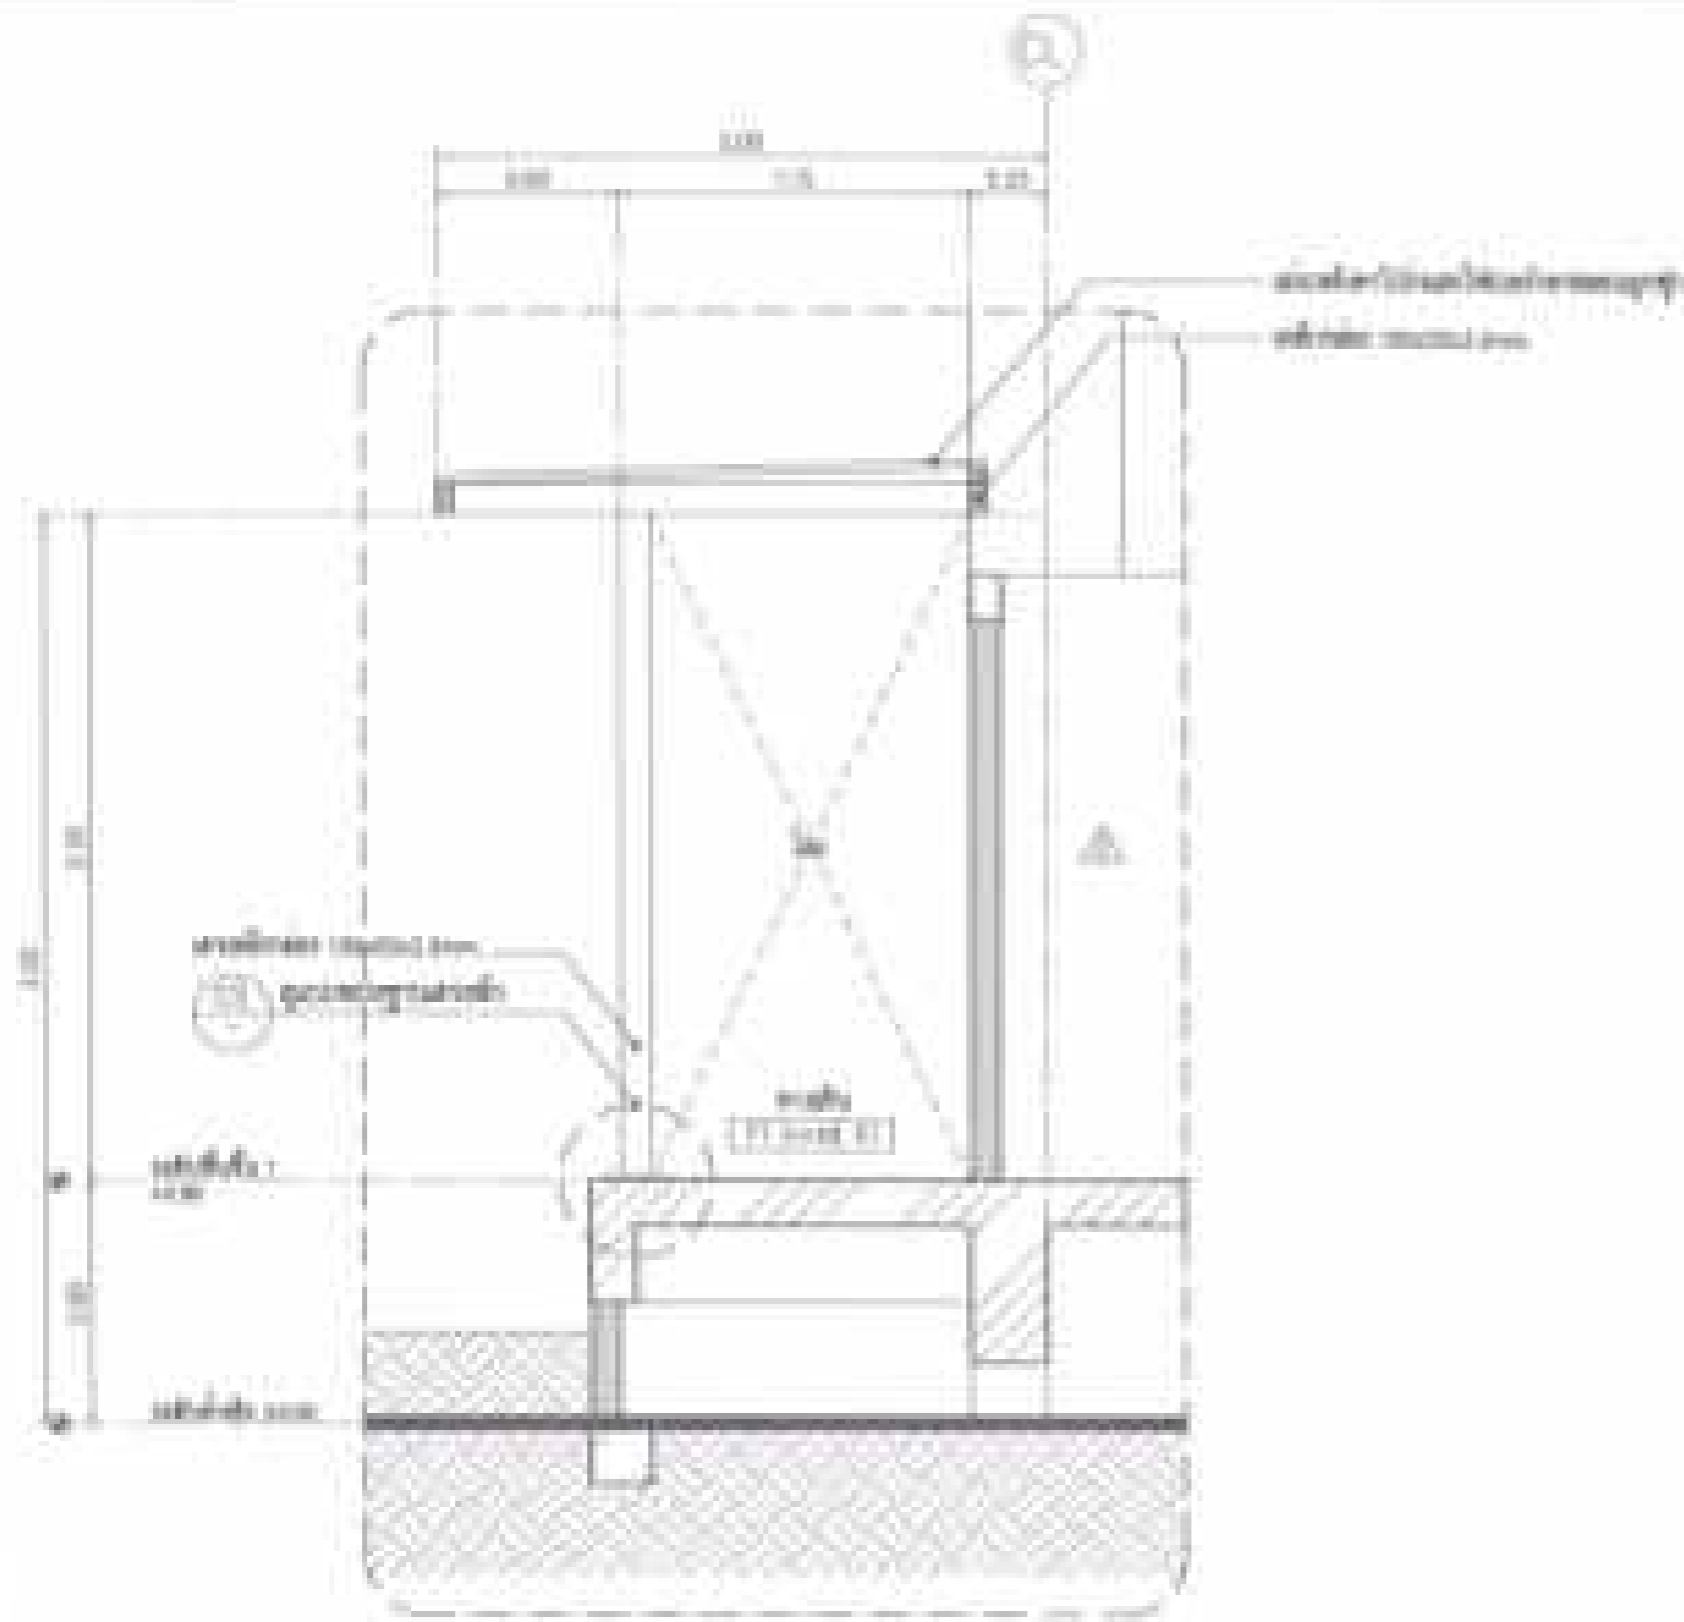


១. ប្រព័ន្ធគ្រប់គ្រងទឹក
 ១:១០

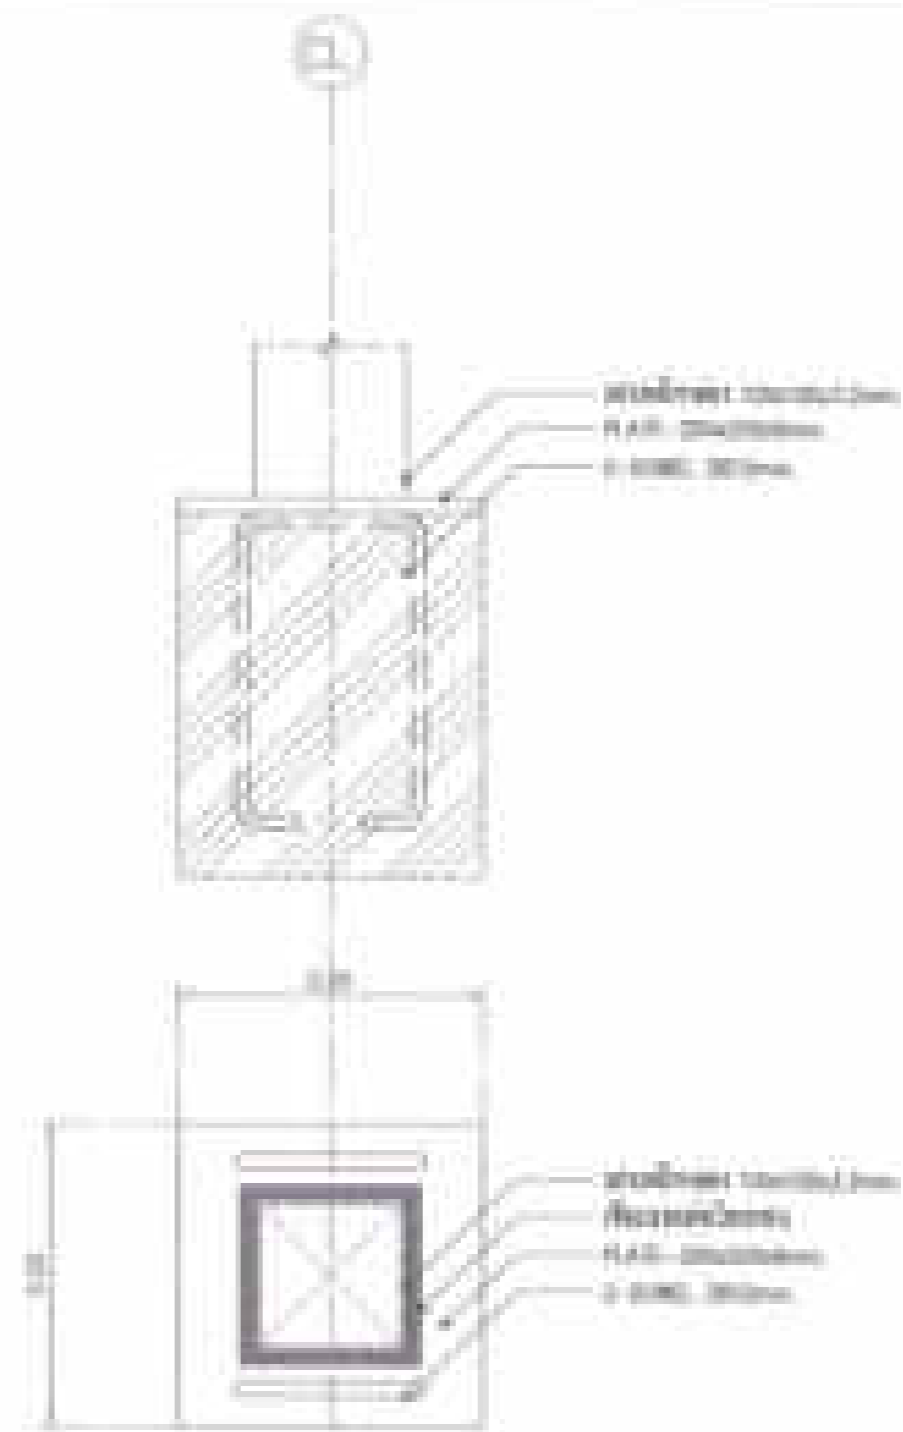


២. ប្រព័ន្ធគ្រប់គ្រងទឹក
 ១:១០

ឈ្មោះ: ប្រព័ន្ធគ្រប់គ្រងទឹក លេខគម្រោង: ១០០០/២០២០	កម្រិត: ប្រព័ន្ធគ្រប់គ្រងទឹក លេខគម្រោង: ១០០០/២០២០	កម្រិត: ប្រព័ន្ធគ្រប់គ្រងទឹក លេខគម្រោង: ១០០០/២០២០	កម្រិត: ប្រព័ន្ធគ្រប់គ្រងទឹក លេខគម្រោង: ១០០០/២០២០		អង្គការសហប្រតិបត្តិការស្រុក អង្គការសហប្រតិបត្តិការស្រុក អង្គការសហប្រតិបត្តិការស្រុក	ទំព័រ: ២៤ ទំព័រ: ២៤ ទំព័រ: ២៤
---	--	--	--	---	---	-------------------------------------

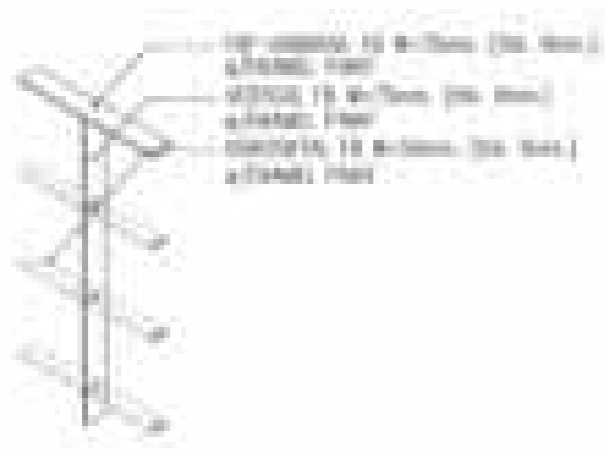


၁၅-၁၆၆၆၆၆၆၆ (၁၅-၁၆၆၆)
 ၁၆-၁၆၆၆၆၆၆၆ (၁၆-၁၆၆၆)
 ၁၇-၁၆၆၆၆၆၆၆ (၁၇-၁၆၆၆)
 ၁၈-၁၆၆၆၆၆၆၆ (၁၈-၁၆၆၆)
 ၁၉-၁၆၆၆၆၆၆၆ (၁၉-၁၆၆၆)

၁၅-၁၆၆၆၆၆၆၆ (၁၅-၁၆၆၆)
 ၁၆-၁၆၆၆၆၆၆၆ (၁၆-၁၆၆၆)

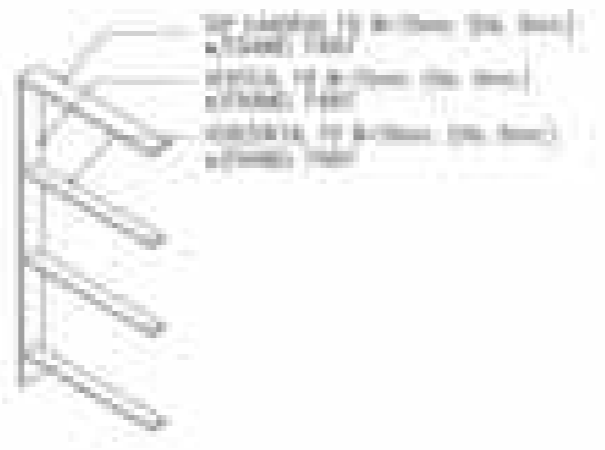


၂၀-၂၀၆၆၆၆၆၆ (၂၀-၂၀၆၆)
 ၂၁-၂၀၆၆၆၆၆၆ (၂၁-၂၀၆၆)
 ၂၂-၂၀၆၆၆၆၆၆ (၂၂-၂၀၆၆)
 ၂၃-၂၀၆၆၆၆၆၆ (၂၃-၂၀၆၆)
 ၂၄-၂၀၆၆၆၆၆၆ (၂၄-၂၀၆၆)

၂၀-၂၀၆၆၆၆၆၆ (၂၀-၂၀၆၆)
 ၂၁-၂၀၆၆၆၆၆၆ (၂၁-၂၀၆၆)

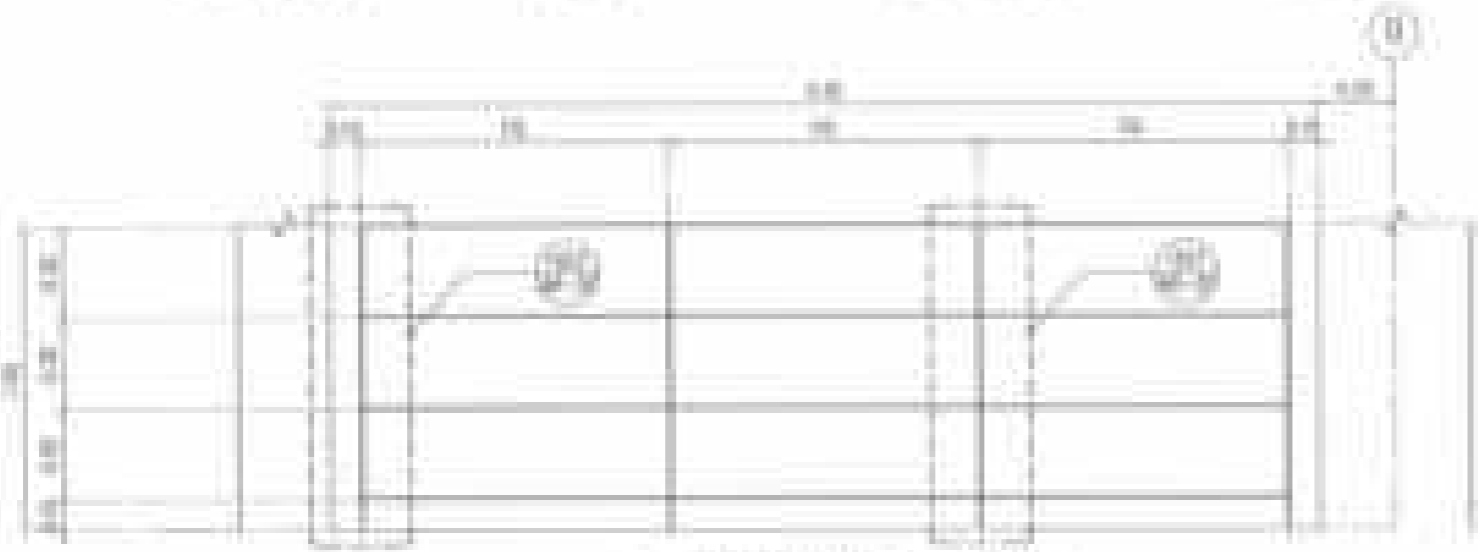


၂၅-၂၅၆၆၆၆၆၆ (၂၅-၂၅၆၆)
 ၂၆-၂၅၆၆၆၆၆၆ (၂၆-၂၅၆၆)

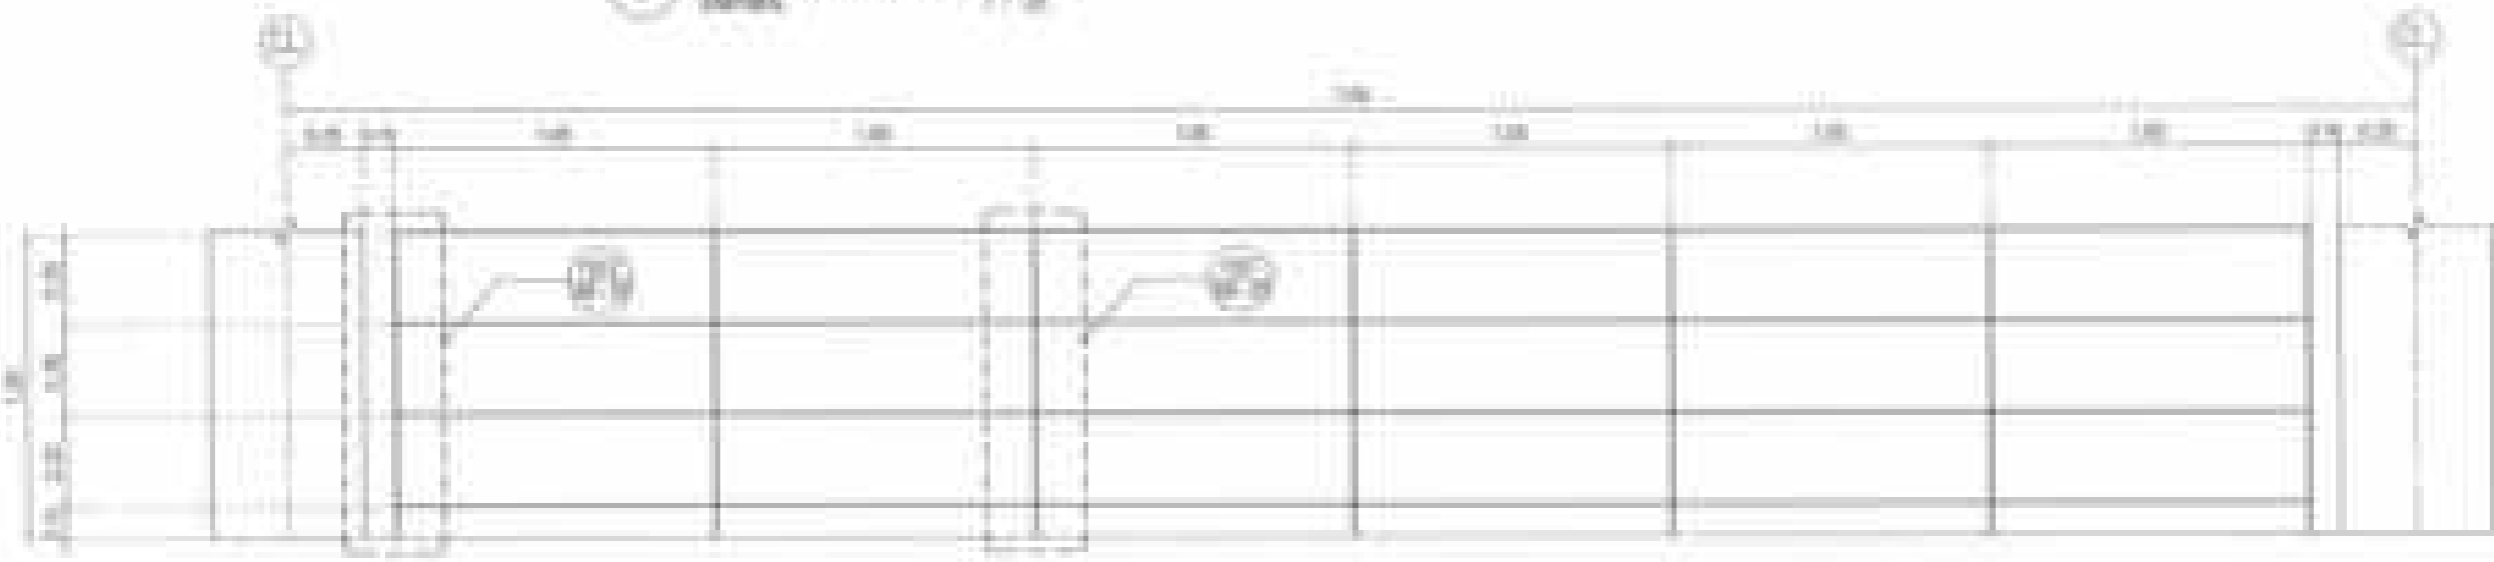


၂၇-၂၇၆၆၆၆၆၆ (၂၇-၂၇၆၆)
 ၂၈-၂၇၆၆၆၆၆၆ (၂၈-၂၇၆၆)

အမည်: <i>ဦးကျော်စွာ</i> ညွှန်ကြားရေးမှူးချုပ်	အဖွဲ့: <i>ဦးကျော်စွာ</i> ညွှန်ကြားရေးမှူးချုပ်	အဖွဲ့ဝင်: <i>ဦးကျော်စွာ</i> ညွှန်ကြားရေးမှူးချုပ်	အဖွဲ့ဝင်: <i>ဦးကျော်စွာ</i> ညွှန်ကြားရေးမှူးချုပ်		ရည်ရွယ်ချက်: <i>အခြေခံအုတ်မြစ်</i> အခြေခံအုတ်မြစ်	အမှတ်: <i>၂၅-၂၅၆၆</i> အမှတ်: <i>၂၅-၂၅၆၆</i>
အဖွဲ့ဝင်: <i>ဦးကျော်စွာ</i> ညွှန်ကြားရေးမှူးချုပ်	အဖွဲ့ဝင်: <i>ဦးကျော်စွာ</i> ညွှန်ကြားရေးမှူးချုပ်	အဖွဲ့ဝင်: <i>ဦးကျော်စွာ</i> ညွှန်ကြားရေးမှူးချုပ်	အဖွဲ့ဝင်: <i>ဦးကျော်စွာ</i> ညွှန်ကြားရေးမှူးချုပ်		ရည်ရွယ်ချက်: <i>အခြေခံအုတ်မြစ်</i> အခြေခံအုတ်မြစ်	အမှတ်: <i>၂၅-၂၅၆၆</i> အမှတ်: <i>၂၅-၂၅၆၆</i>


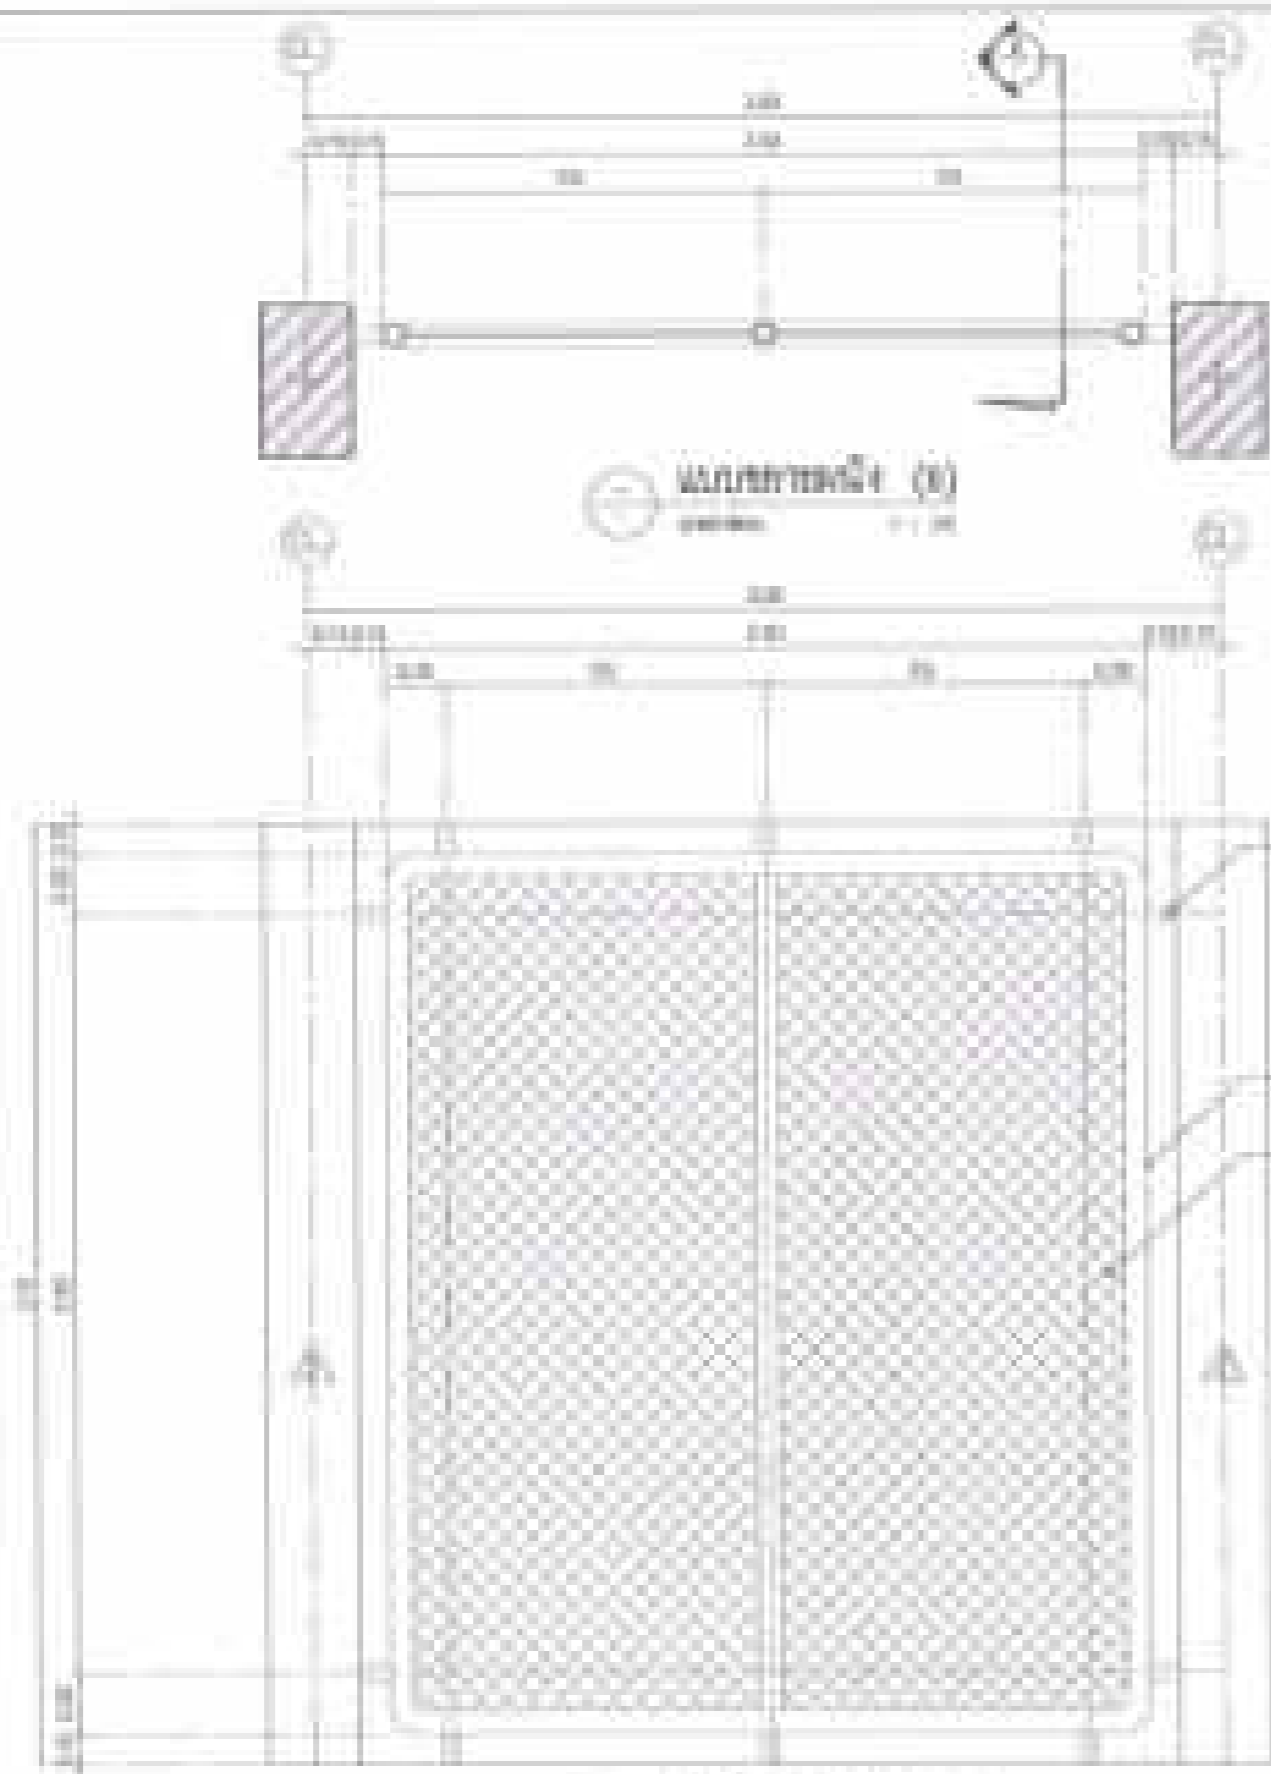


გეგმა (ბ)
შპს

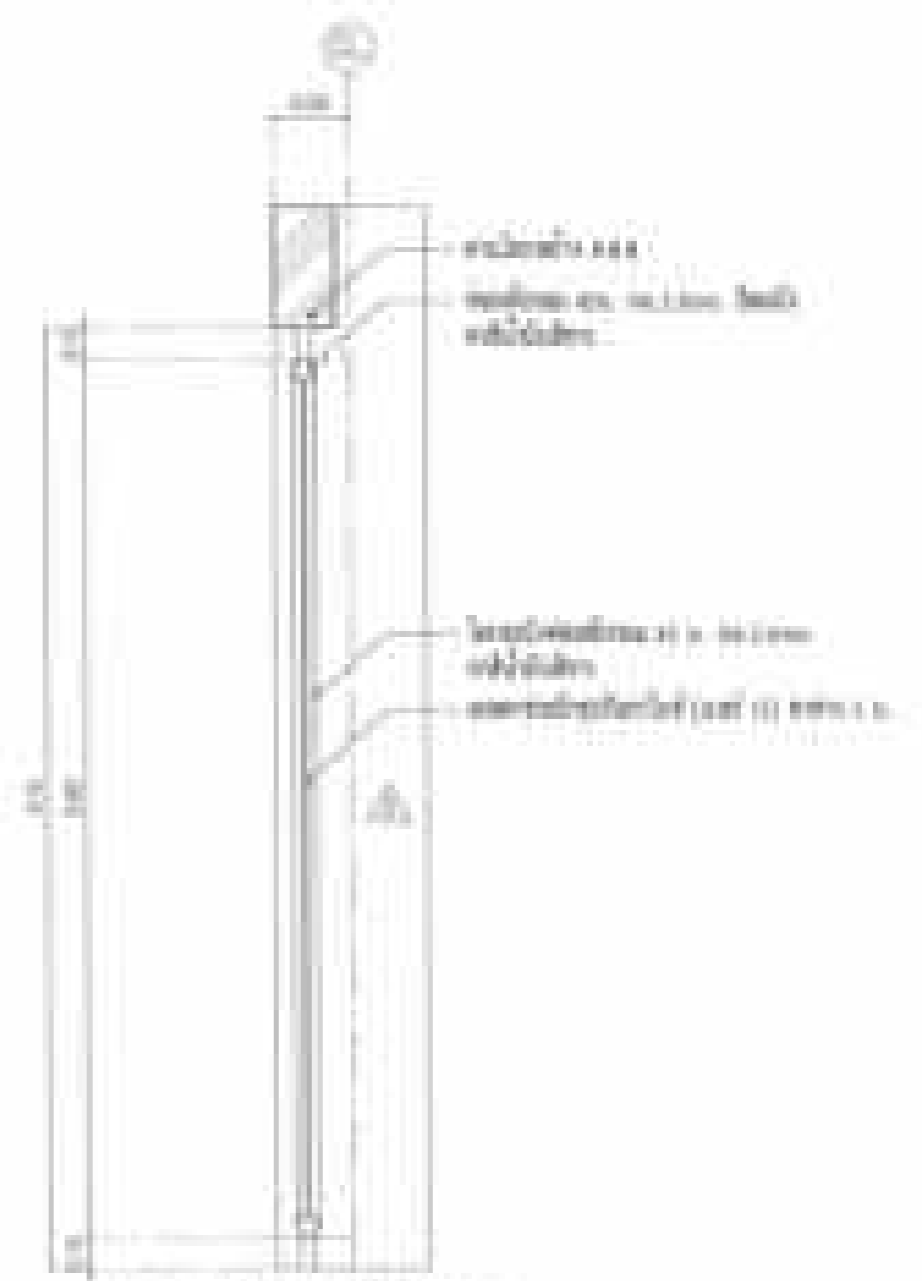


გეგმა (ა)
შპს

შპს-ის სახელი სახელის მფლობელი	სახელი სახელის მფლობელი	სახელი სახელის მფლობელი	პროექტის სახელი სახელი		პროექტის სახელი სახელი	თარიღი 2020
სახელის მფლობელი სახელი	სახელის მფლობელი სახელი	სახელის მფლობელი სახელი	პროექტის სახელი სახელი		პროექტის სახელი სახელი	თარიღი 2020
სახელის მფლობელი სახელი	სახელის მფლობელი სახელი	სახელის მფლობელი სახელი	პროექტის სახელი სახელი		პროექტის სახელი სახელი	თარიღი 2020

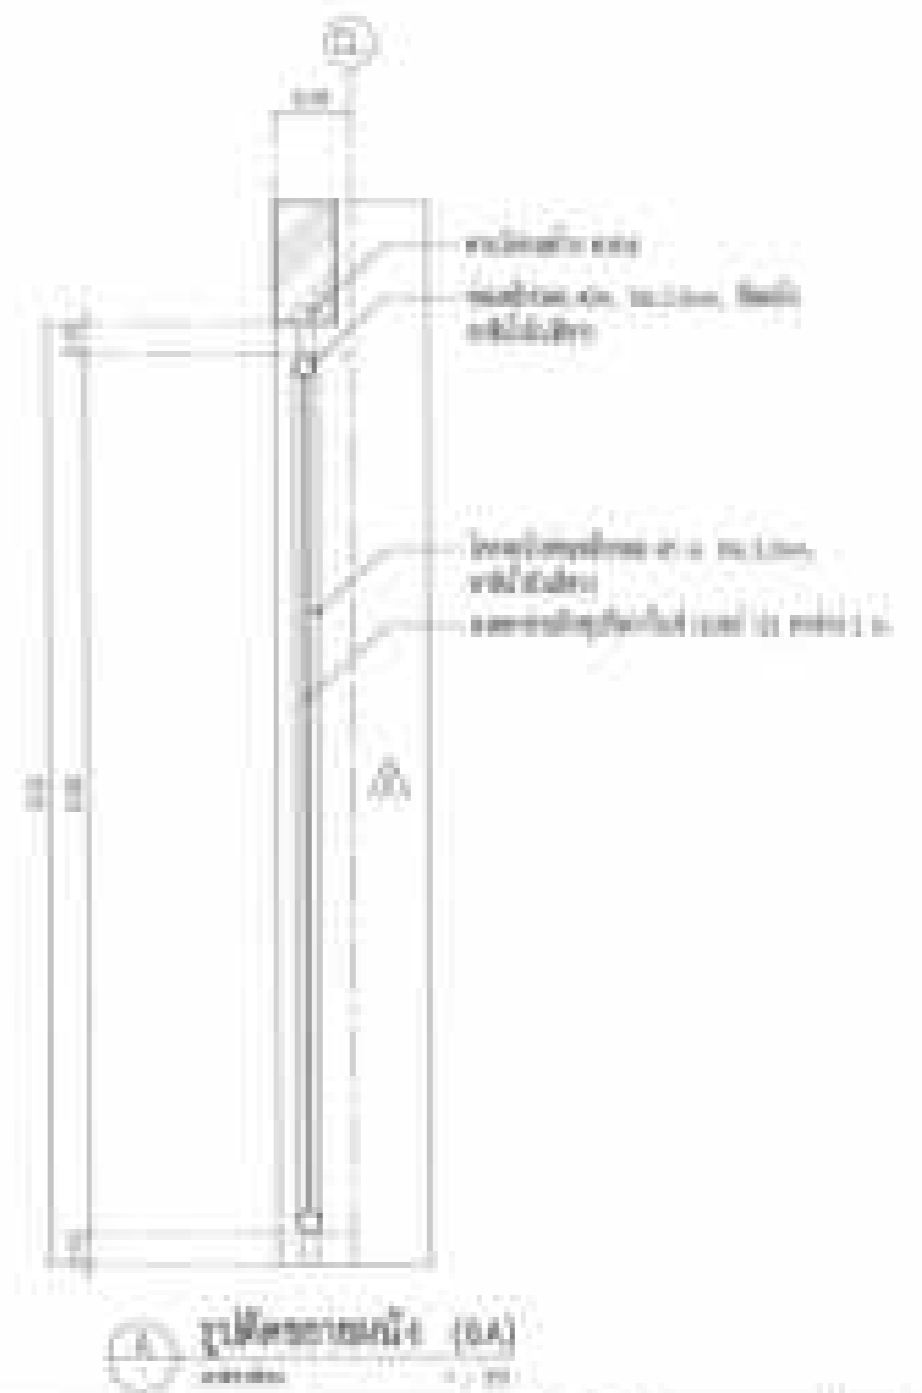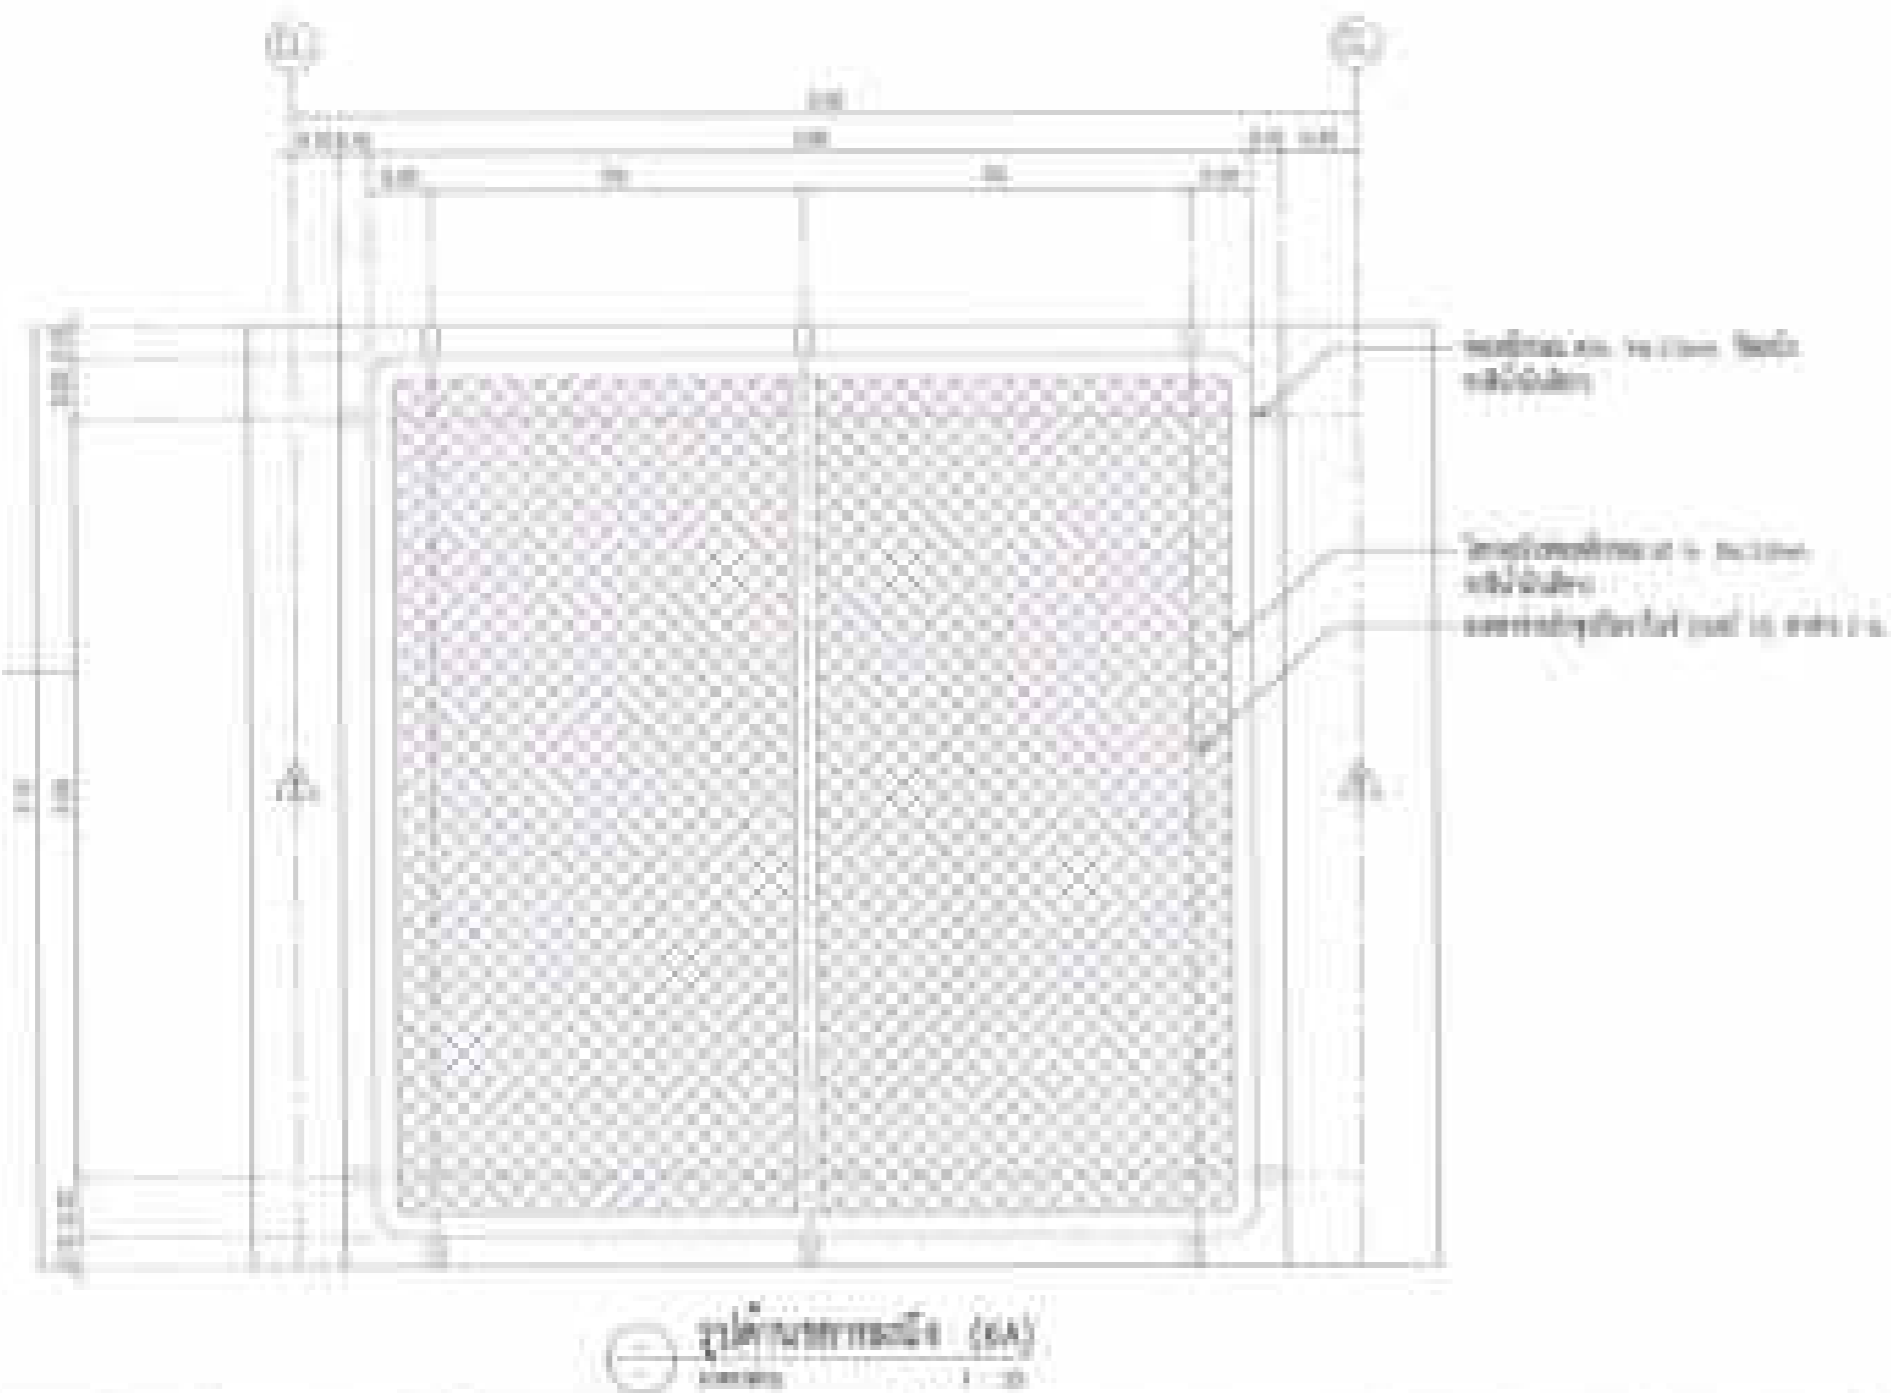

ឈ្មោះ: ក្រសួងសាងសង់ មន្ទីរស្ថាប័ន: មន្ទីរស្ថាប័ន អាសយដ្ឋាន: ភ្នំពេញ, កម្ពុជា	លេខ: ០១-២៣ កាលបរិច្ឆេទ: ២០២៣
ក្រសួងសាងសង់ មន្ទីរស្ថាប័ន ភ្នំពេញ, កម្ពុជា						

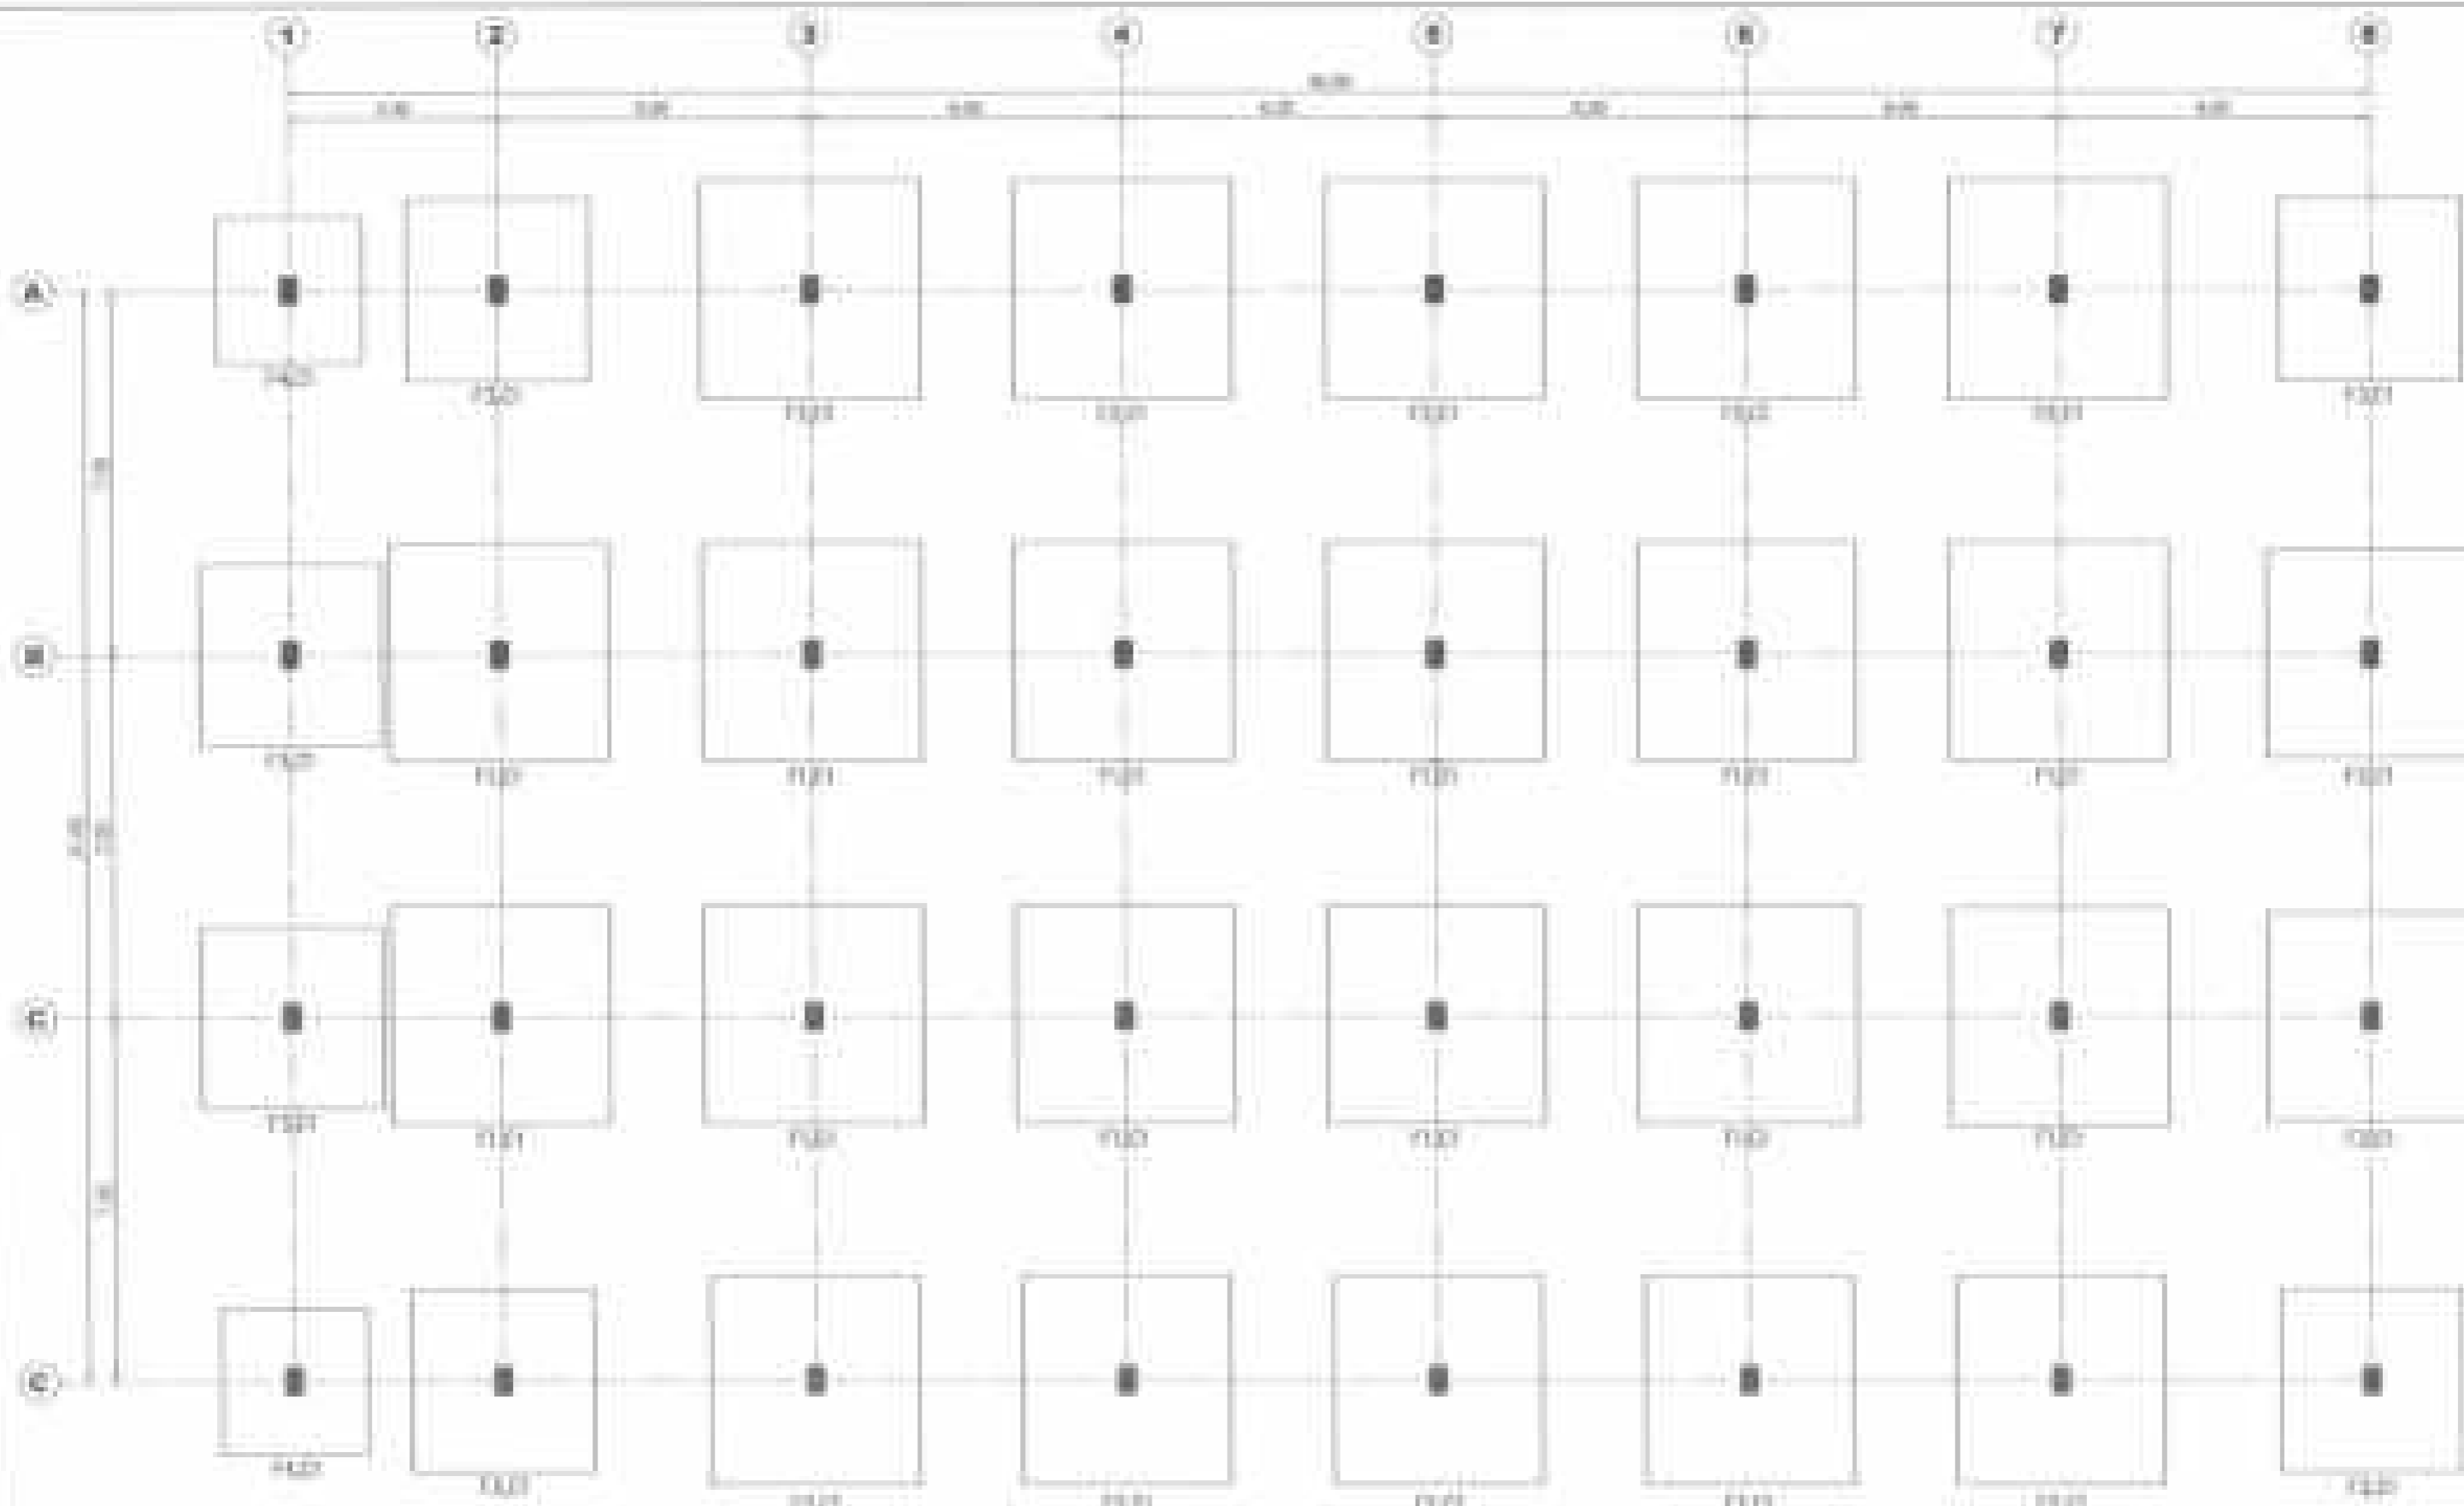

1. **Project Name:** *Project Name*
 2. **Project Location:** *Project Location*
 3. **Project Description:** *Project Description*

4. **Client Name:** *Client Name*
 5. **Client Address:** *Client Address*
 6. **Client Contact:** *Client Contact*


7. **Project Manager:** *Project Manager*
 8. **Project Engineer:** *Project Engineer*
 9. **Project Date:** *Project Date*

10. **Project Status:** *Project Status*
 11. **Project Budget:** *Project Budget*
 12. **Project Risk:** *Project Risk*




13. **Project Title:** *Project Title*
 14. **Project Number:** *Project Number*
 15. **Project Date:** *Project Date*

16. **Project Code:** *Project Code*
 17. **Project Version:** *Project Version*
 18. **Project Page:** *Project Page*

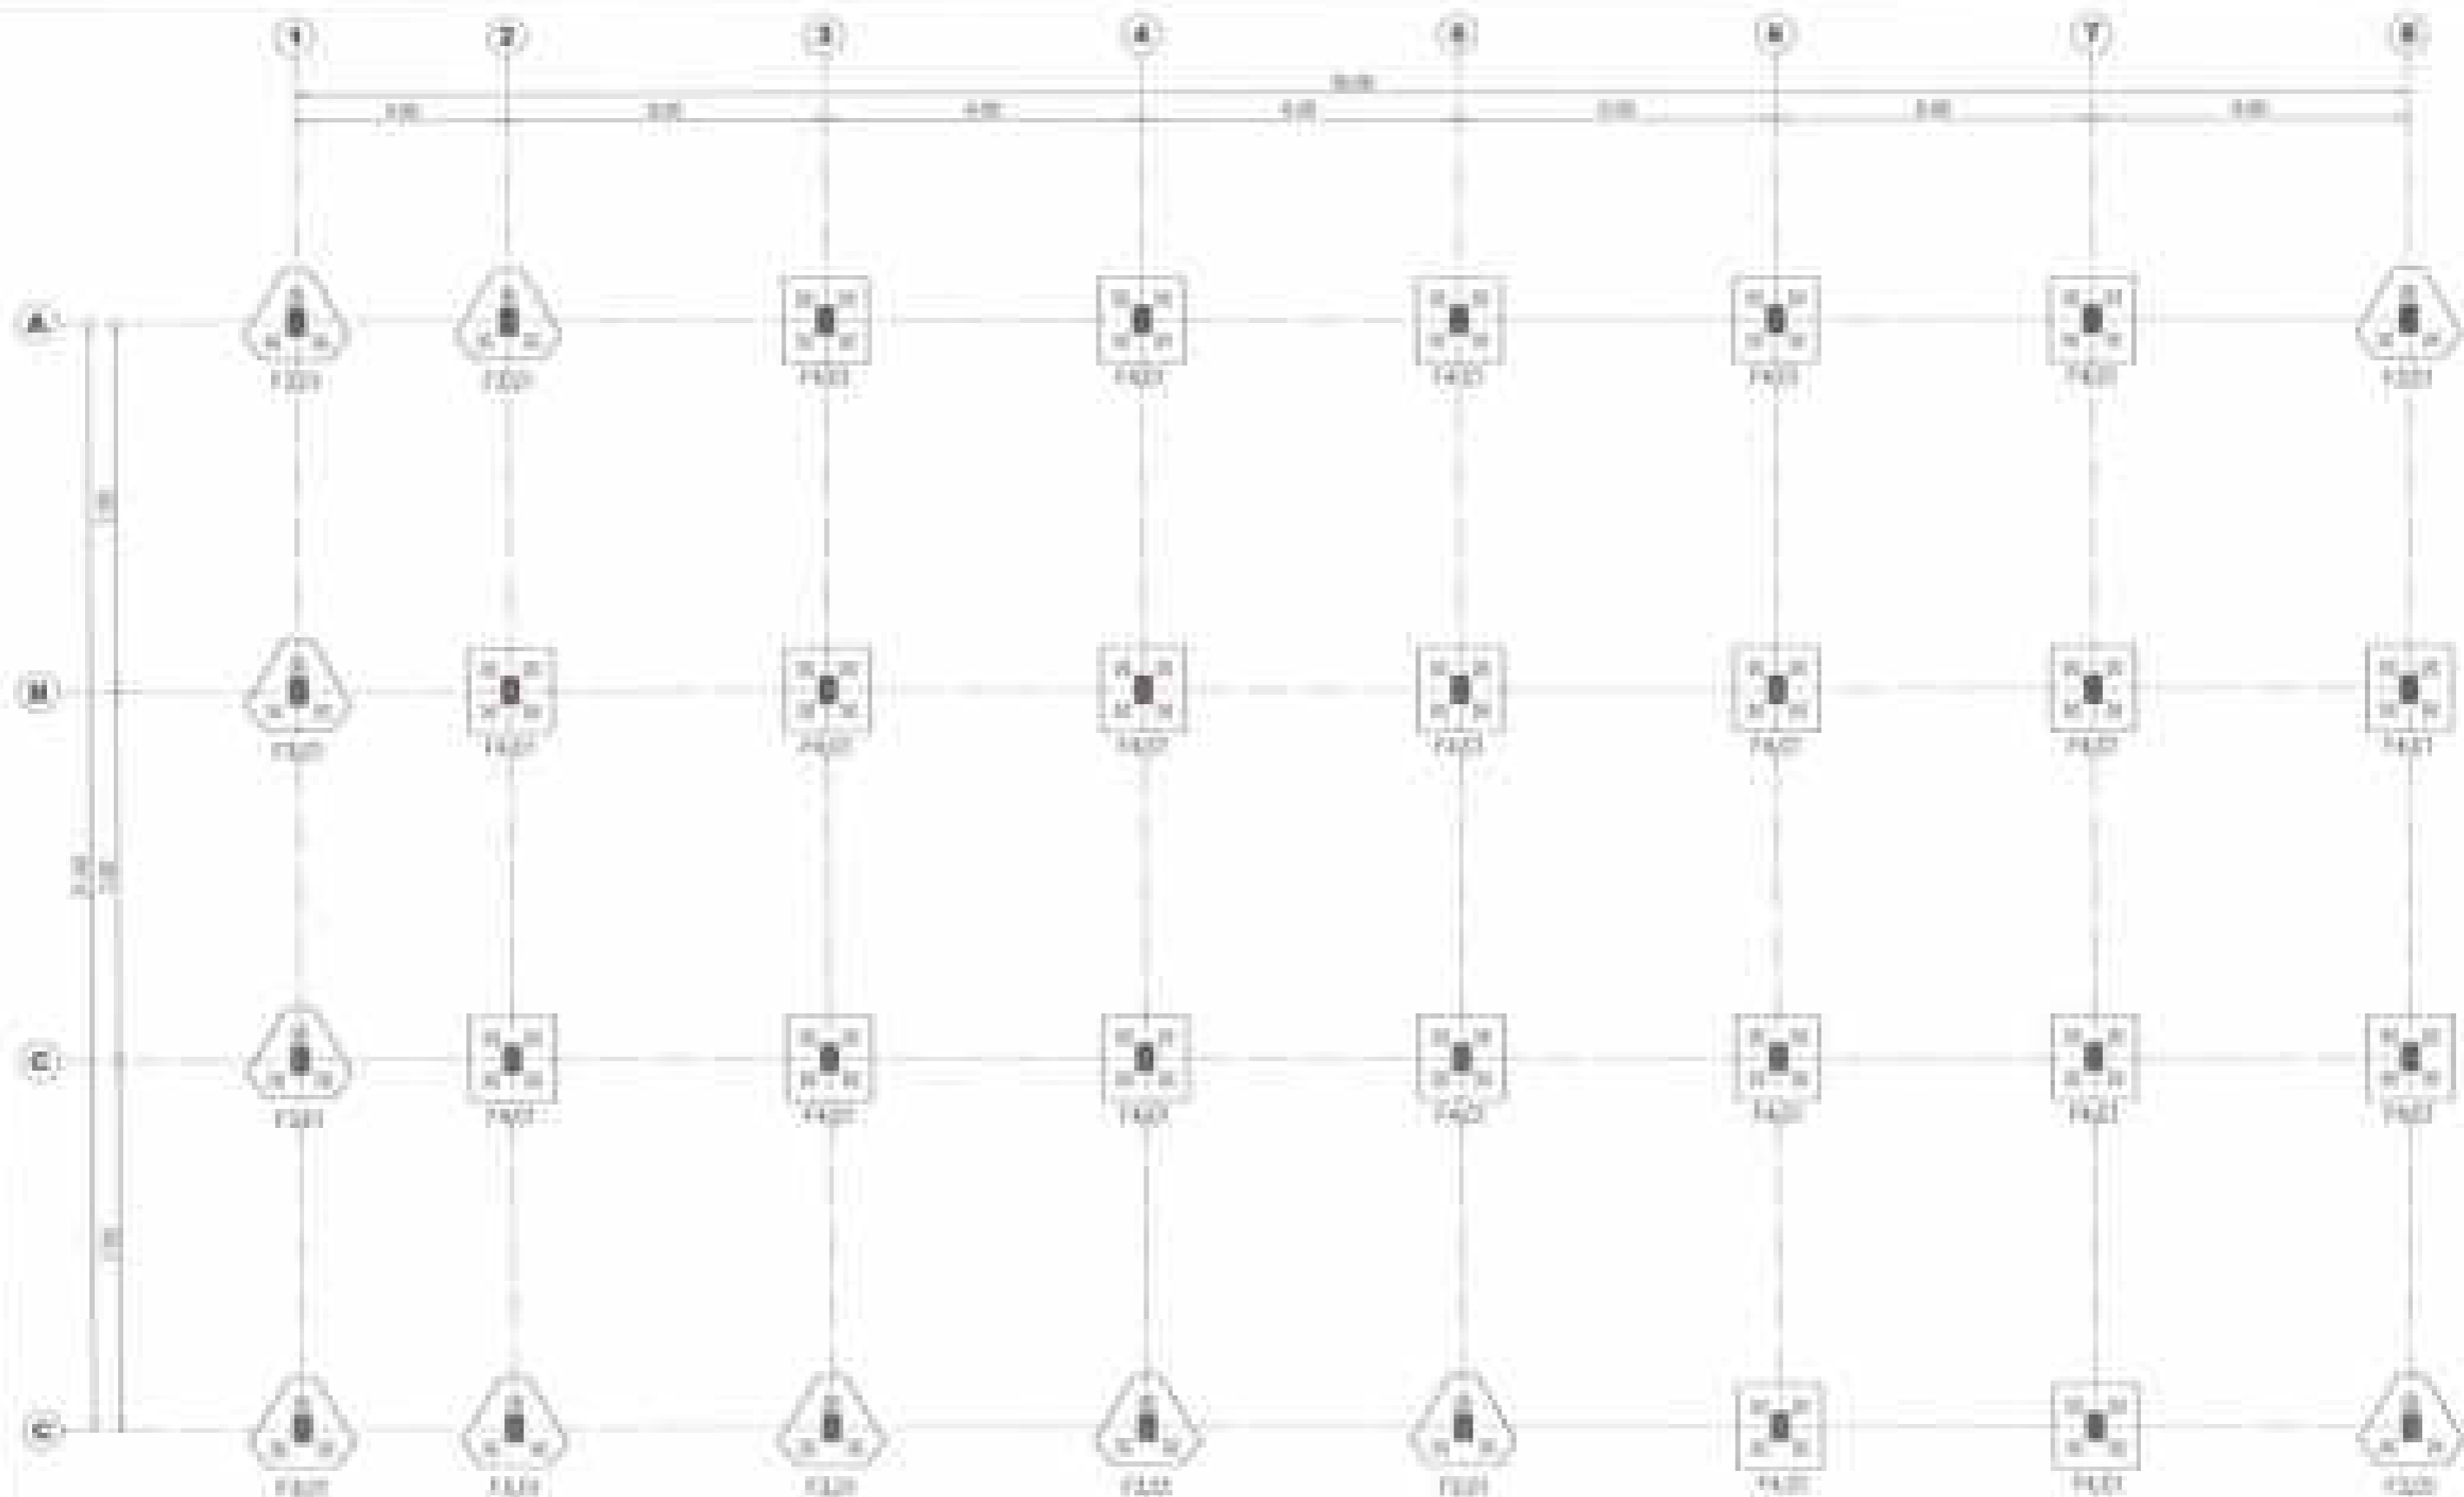


საგარეო უსაფრთხოების სამსახური

მხარე: ცენტრალური ცენტრალური უსაფრთხოების სამსახური მისამართი: ვაჟა-ფშაველას გამზ. 101	ადგილი: ცენტრალური უსაფრთხოების სამსახური მისამართი: ვაჟა-ფშაველას გამზ. 101	სართული: ცენტრალური უსაფრთხოების სამსახური მისამართი: ვაჟა-ფშაველას გამზ. 101	მისამართი: ვაჟა-ფშაველას გამზ. 101 მისამართი: ვაჟა-ფშაველას გამზ. 101 მისამართი: ვაჟა-ფშაველას გამზ. 101		საქართველოს უსაფრთხოების სამსახური ცენტრალური უსაფრთხოების სამსახური მისამართი: ვაჟა-ფშაველას გამზ. 101	კოდი: 07-02 მისამართი: ვაჟა-ფშაველას გამზ. 101
--	---	--	---	---	--	---

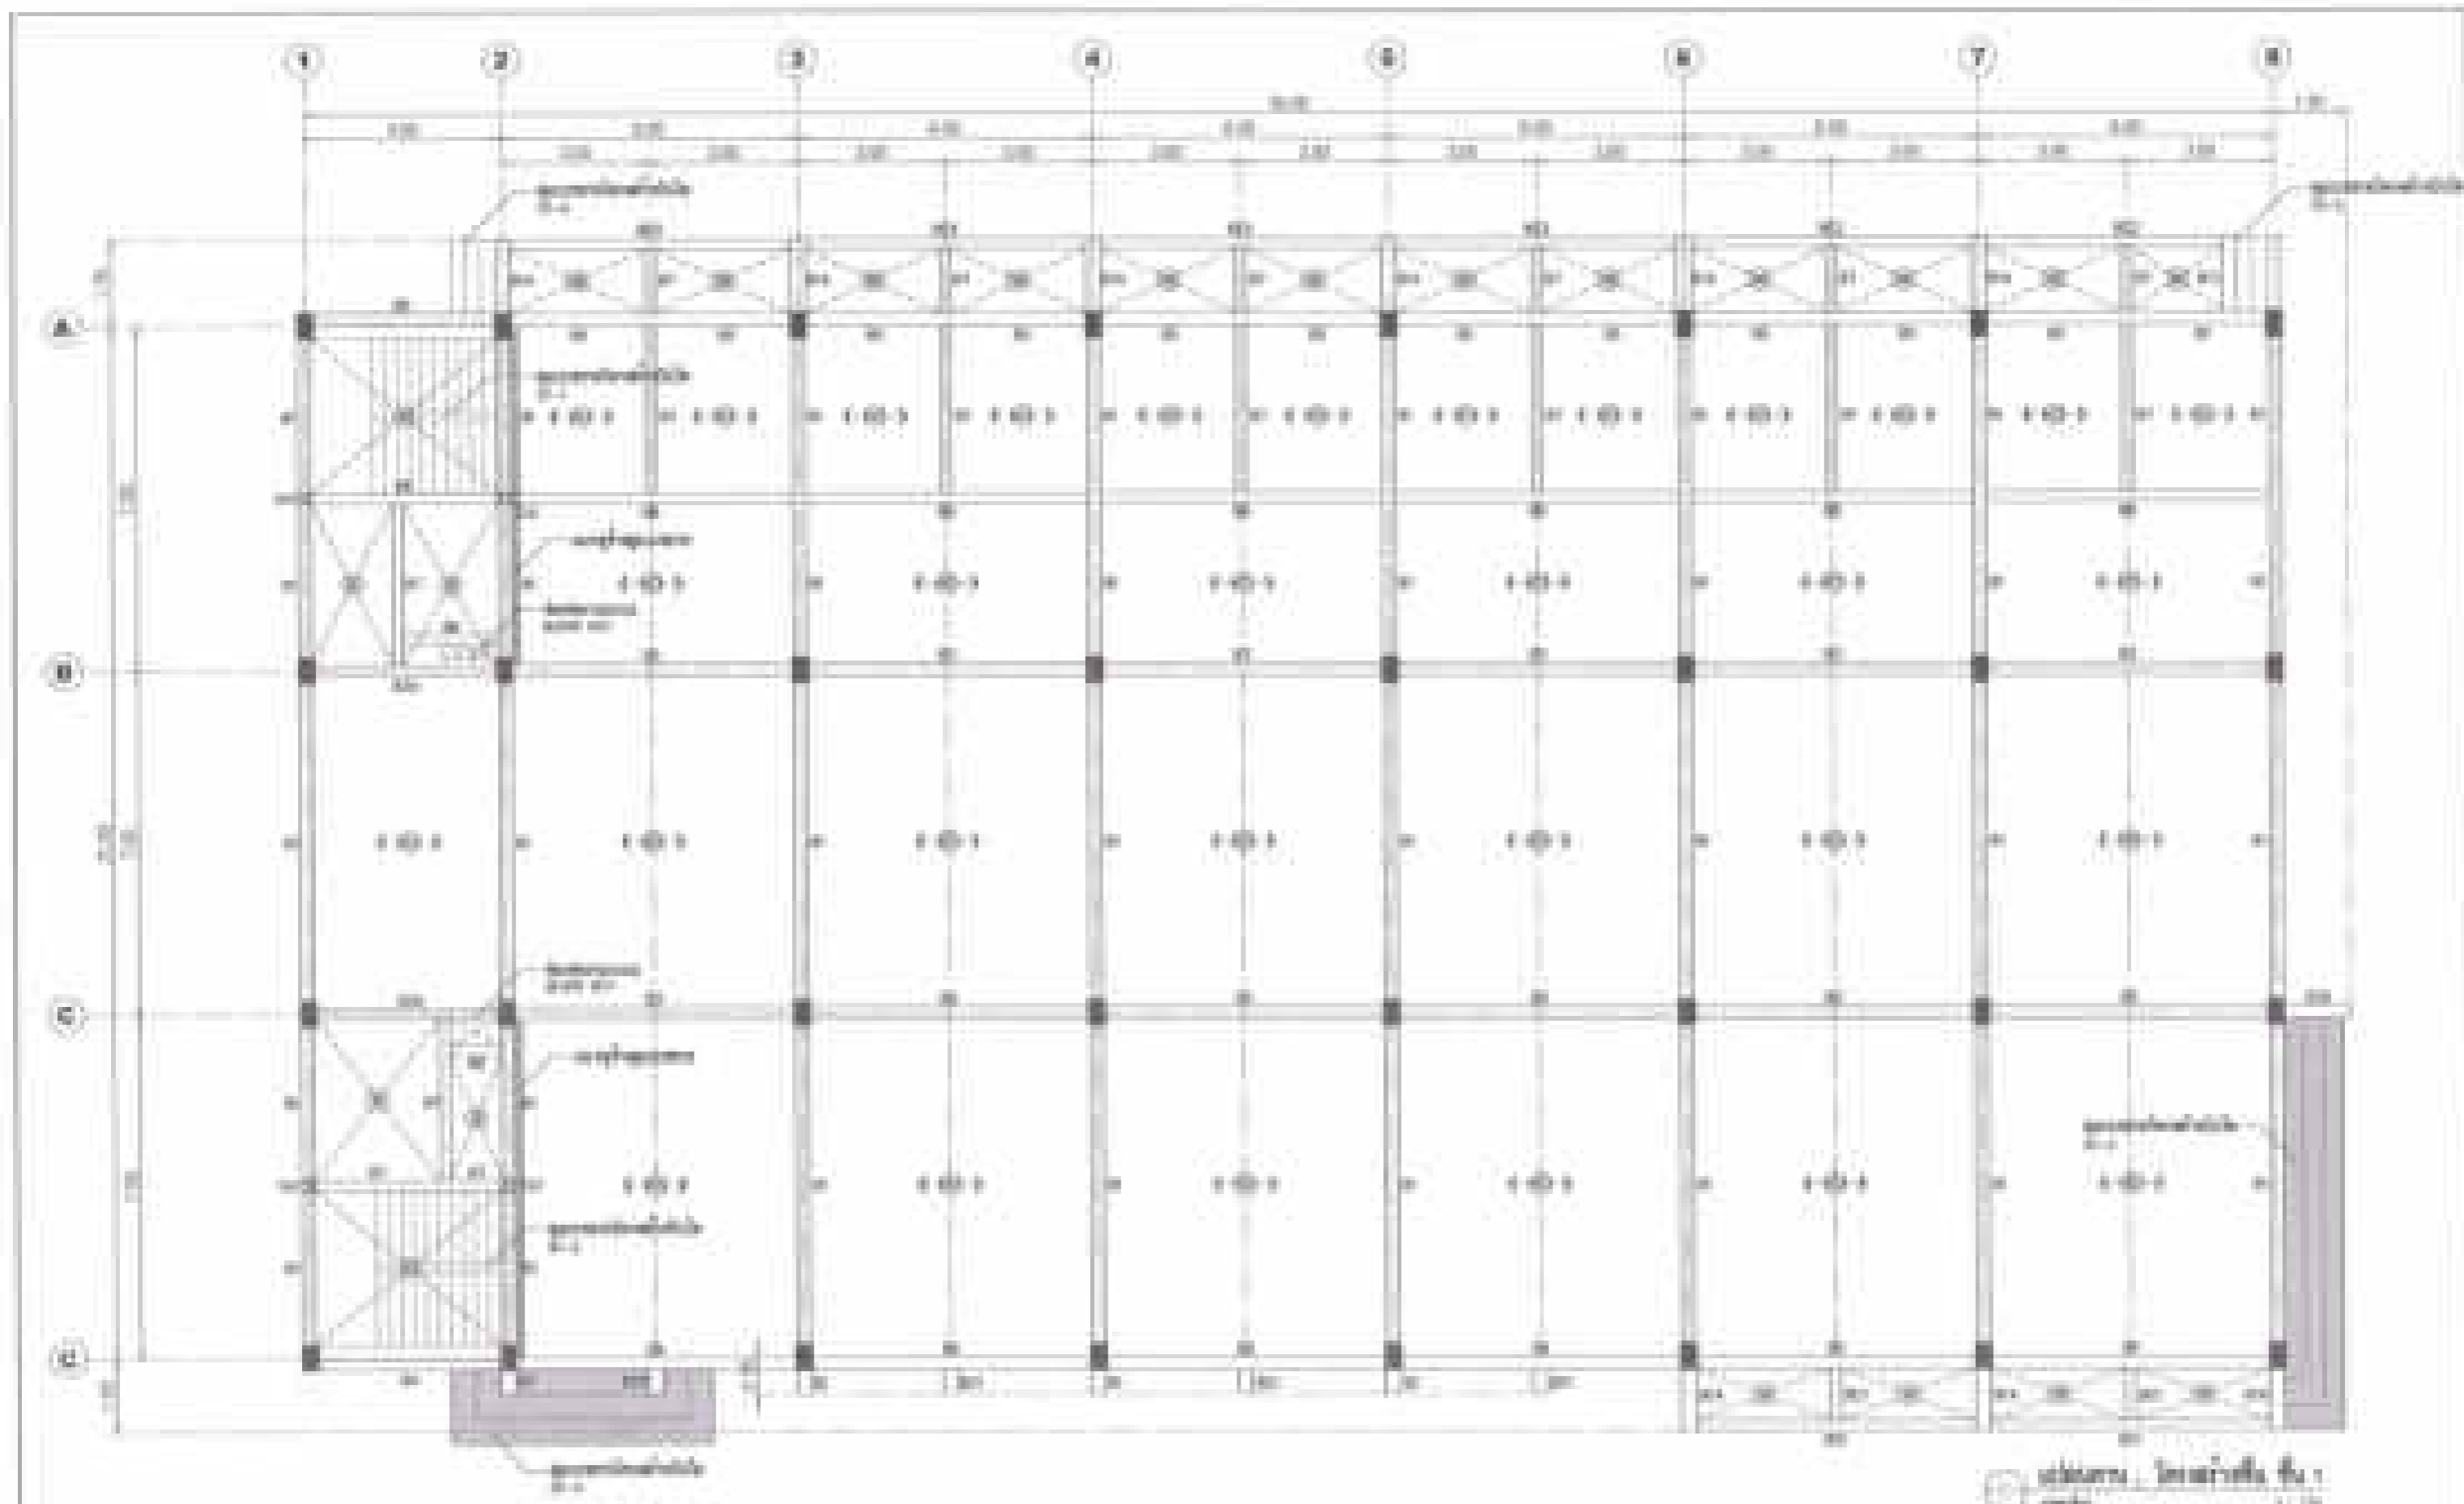

სტრუქტურული სარკმელი № 1
 1:100

მშენებელი: სსიპ "საქსტრუქტურა" თბილისი, ვაჟა-ფშაველას გამზ. 100	პროექტი: 1:100 თარიღი: 2023	მშენებელი: სსიპ "საქსტრუქტურა" თბილისი, ვაჟა-ფშაველას გამზ. 100	პროექტი: 1:100 თარიღი: 2023		პროექტი: 1:100 თარიღი: 2023	გვ. 01 01
მშენებელი: სსიპ "საქსტრუქტურა" თბილისი, ვაჟა-ფშაველას გამზ. 100	პროექტი: 1:100 თარიღი: 2023	მშენებელი: სსიპ "საქსტრუქტურა" თბილისი, ვაჟა-ფშაველას გამზ. 100	პროექტი: 1:100 თარიღი: 2023		პროექტი: 1:100 თარიღი: 2023	გვ. 01 01

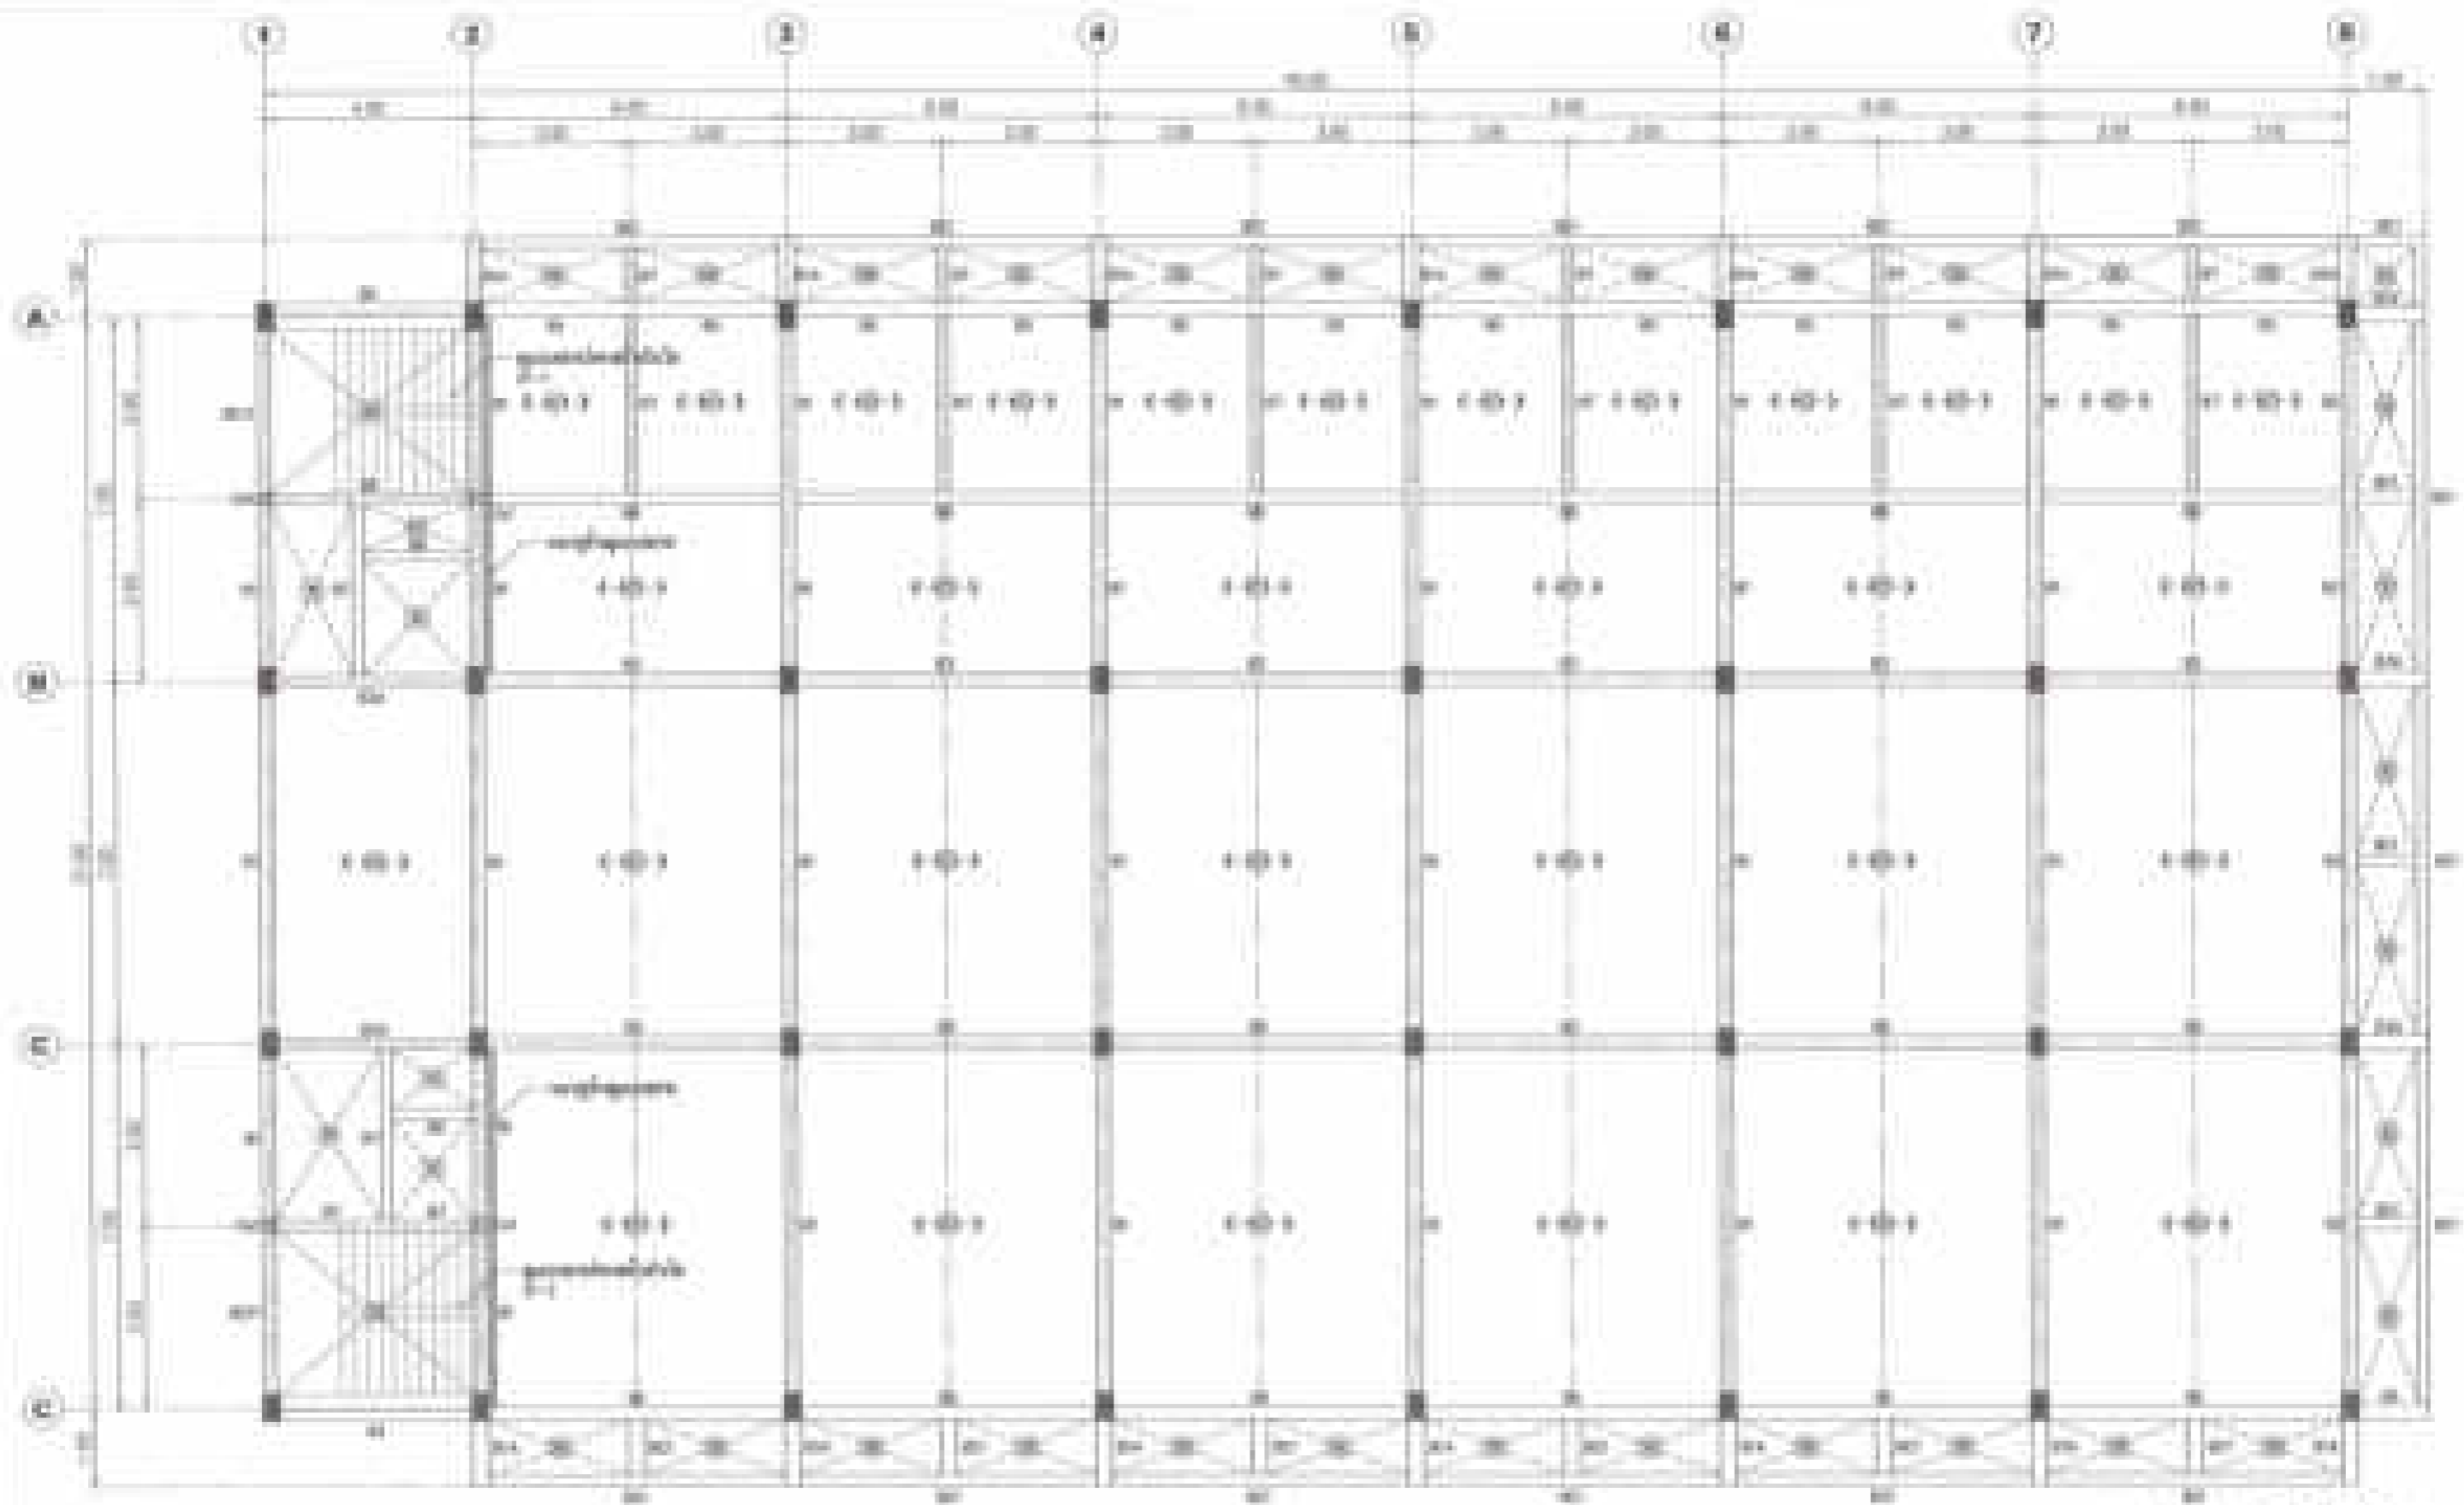


საინჟინრო ინჟინერის ოფისი

პროექტი: სახლი, სახლი
 სახლი, სახლი
 სახლი, სახლი

პროექტი: სახლი, სახლი
 სახლი, სახლი
 სახლი, სახლი


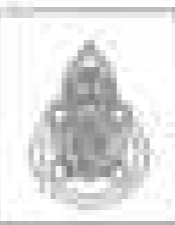


საინჟინრო ინჟინერის ოფისი
 სახლი, სახლი, სახლი
 სახლი, სახლი, სახლი

სახლი
 სახლი
 სახლი

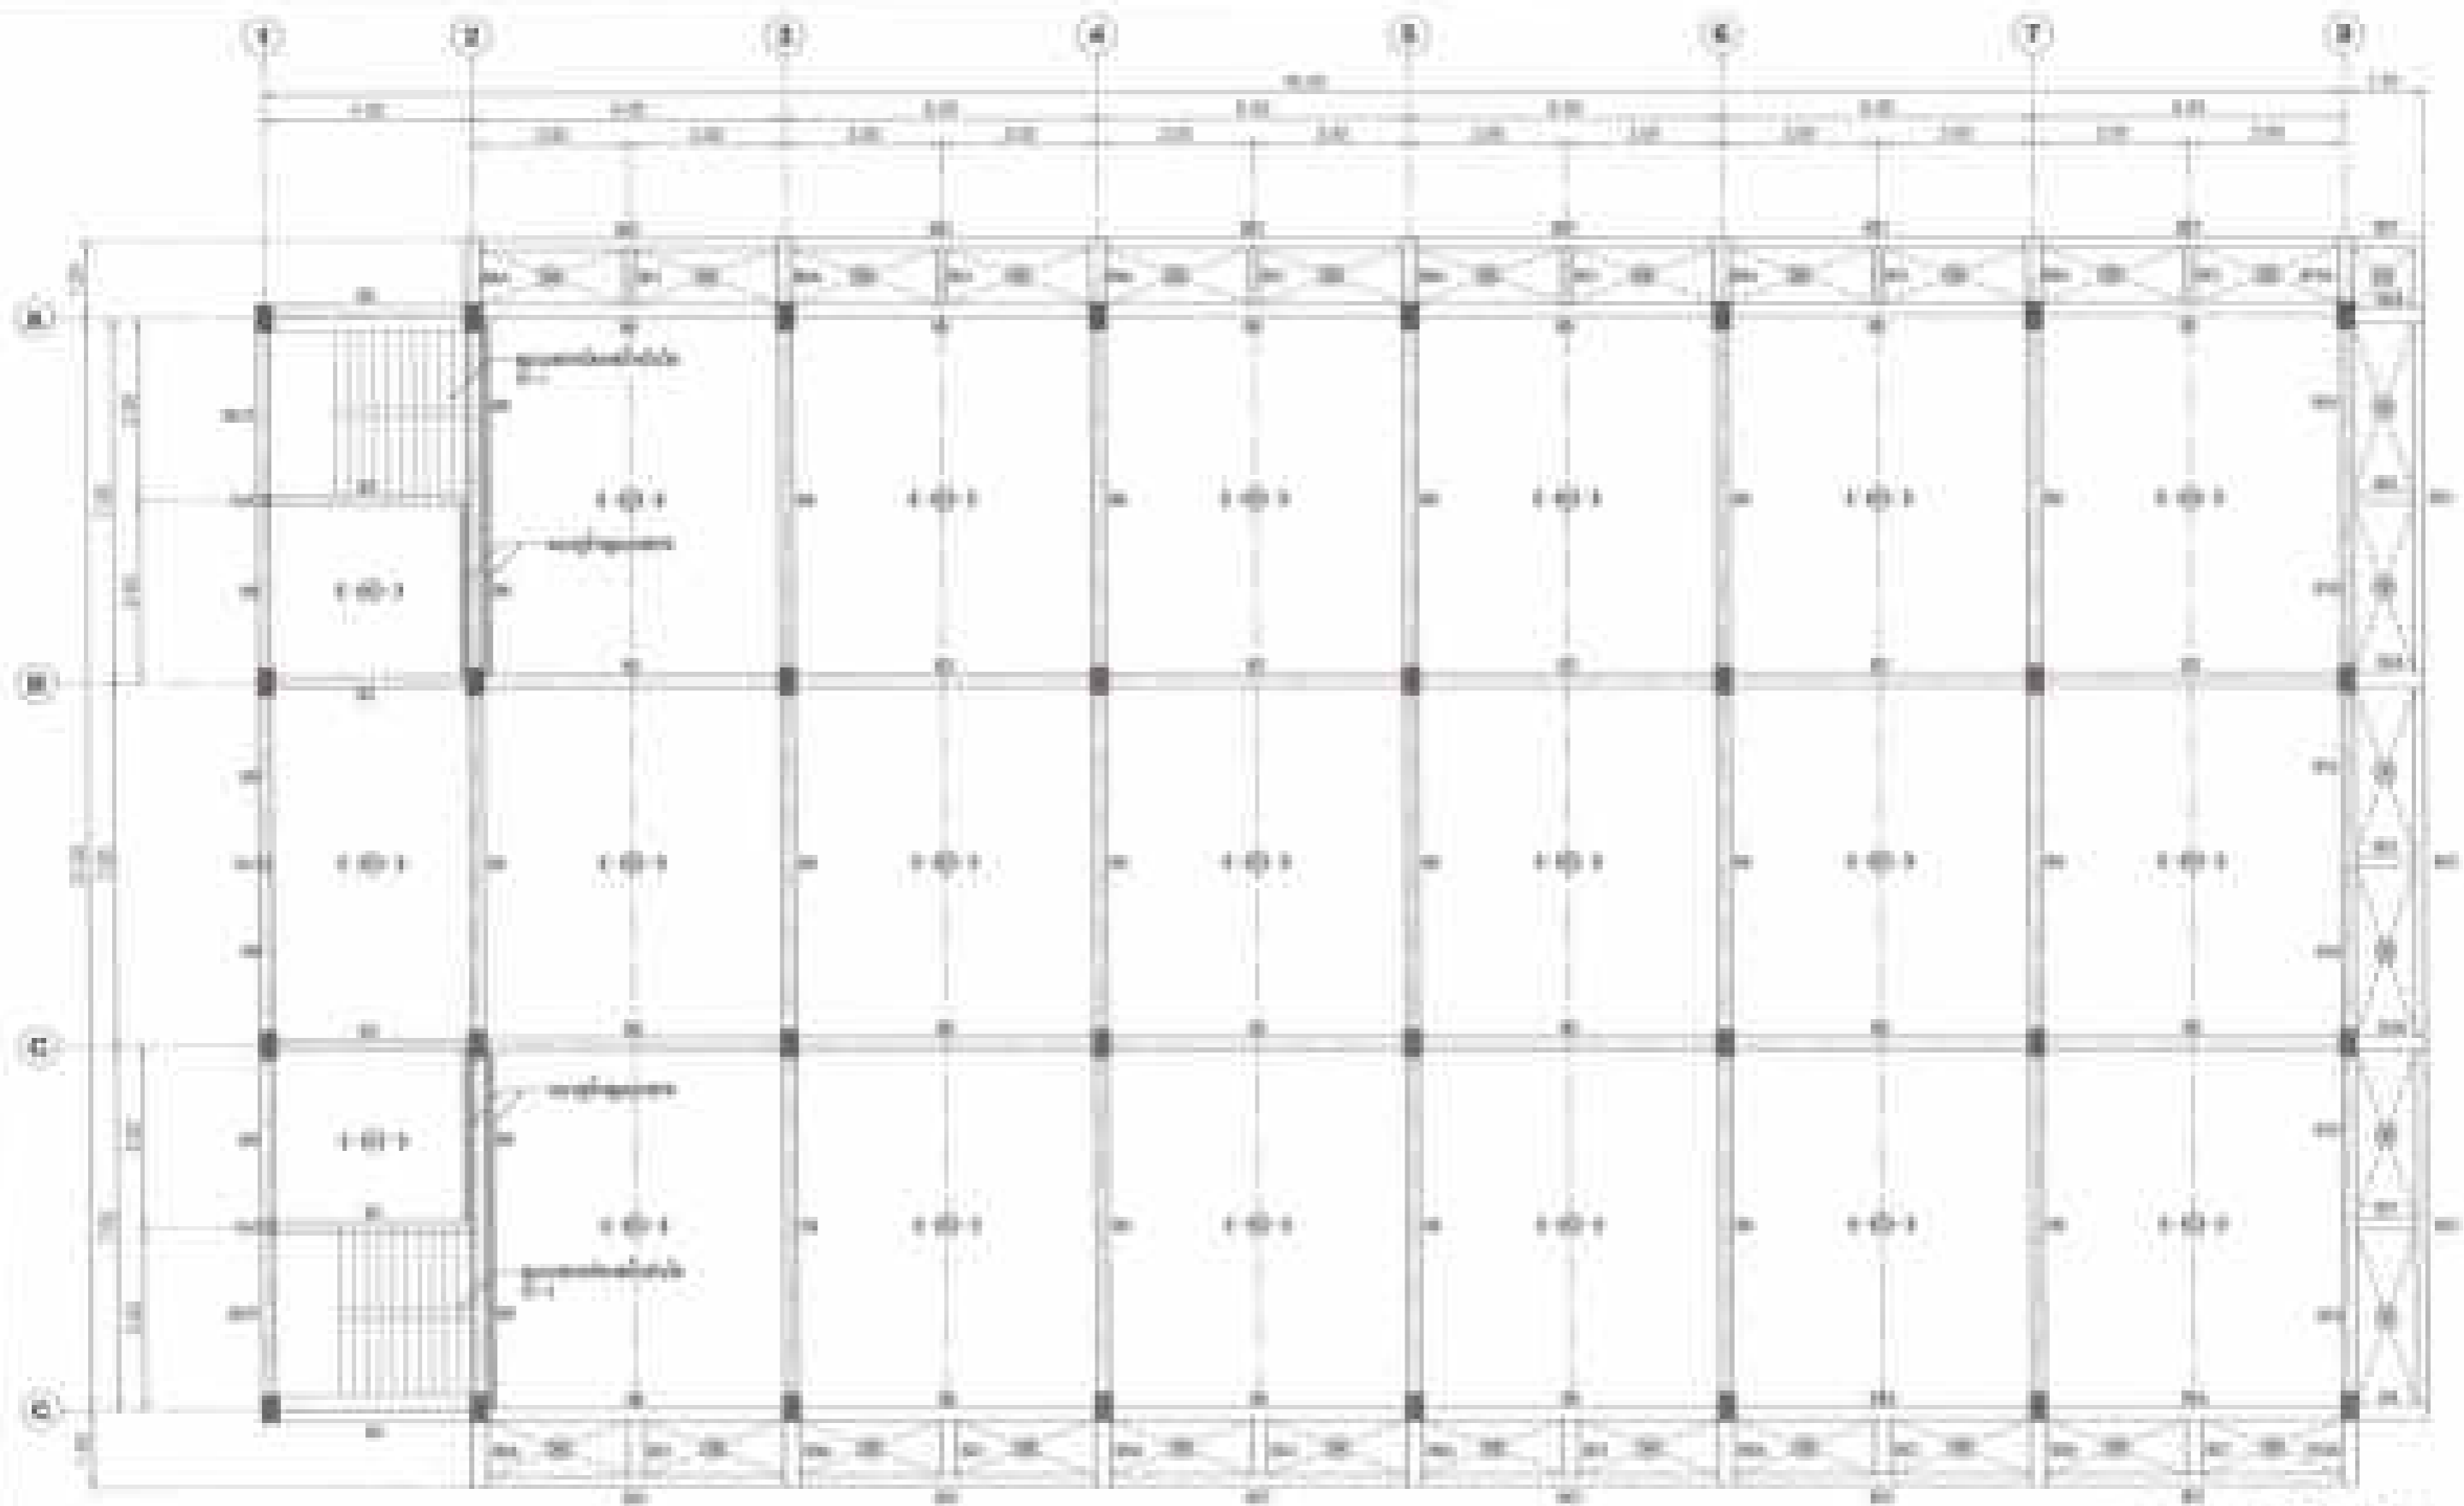


ՀԱՅԱՍՏԱՆԻ ԿՈՆՍՏՐԱԿՏԻ ՎՃԱՐՄԱՆ ԳՐԱԿԱՆՈՒԹՅԱՆ ԿԵՆՏՐՈՆ

Տեսակ: ամրակառուցվածքի շենքի հարկի շինարարական շրջանագծի կառուցման նախագիծ	Գրող: Կարեն Կարենի ԿՈՆՍՏՐԱԿՏ ՎՃԱՐՄԱՆ ԳՐԱԿԱՆՈՒԹՅԱՆ ԿԵՆՏՐՈՆ	Նախագիծ: Կարեն Կարենի ԿՈՆՍՏՐԱԿՏ ՎՃԱՐՄԱՆ ԳՐԱԿԱՆՈՒԹՅԱՆ ԿԵՆՏՐՈՆ	Վերահսկող: Կարեն Կարենի ԿՈՆՍՏՐԱԿՏ ՎՃԱՐՄԱՆ ԳՐԱԿԱՆՈՒԹՅԱՆ ԿԵՆՏՐՈՆ		ՀԱՅԱՍՏԱՆԻ ԿՈՆՍՏՐԱԿՏԻ ՎՃԱՐՄԱՆ ԳՐԱԿԱՆՈՒԹՅԱՆ ԿԵՆՏՐՈՆ	Տեսակ: 42-00
Հասցե: Երևան, Կոմիտասի պող. 100	Կառուցման օբյեկտի անվանումը:	Նախագիծ: Կարեն Կարենի ԿՈՆՍՏՐԱԿՏ ՎՃԱՐՄԱՆ ԳՐԱԿԱՆՈՒԹՅԱՆ ԿԵՆՏՐՈՆ	Վերահսկող: Կարեն Կարենի ԿՈՆՍՏՐԱԿՏ ՎՃԱՐՄԱՆ ԳՐԱԿԱՆՈՒԹՅԱՆ ԿԵՆՏՐՈՆ		ՀԱՅԱՍՏԱՆԻ ԿՈՆՍՏՐԱԿՏԻ ՎՃԱՐՄԱՆ ԳՐԱԿԱՆՈՒԹՅԱՆ ԿԵՆՏՐՈՆ	Տեսակ: 42-00

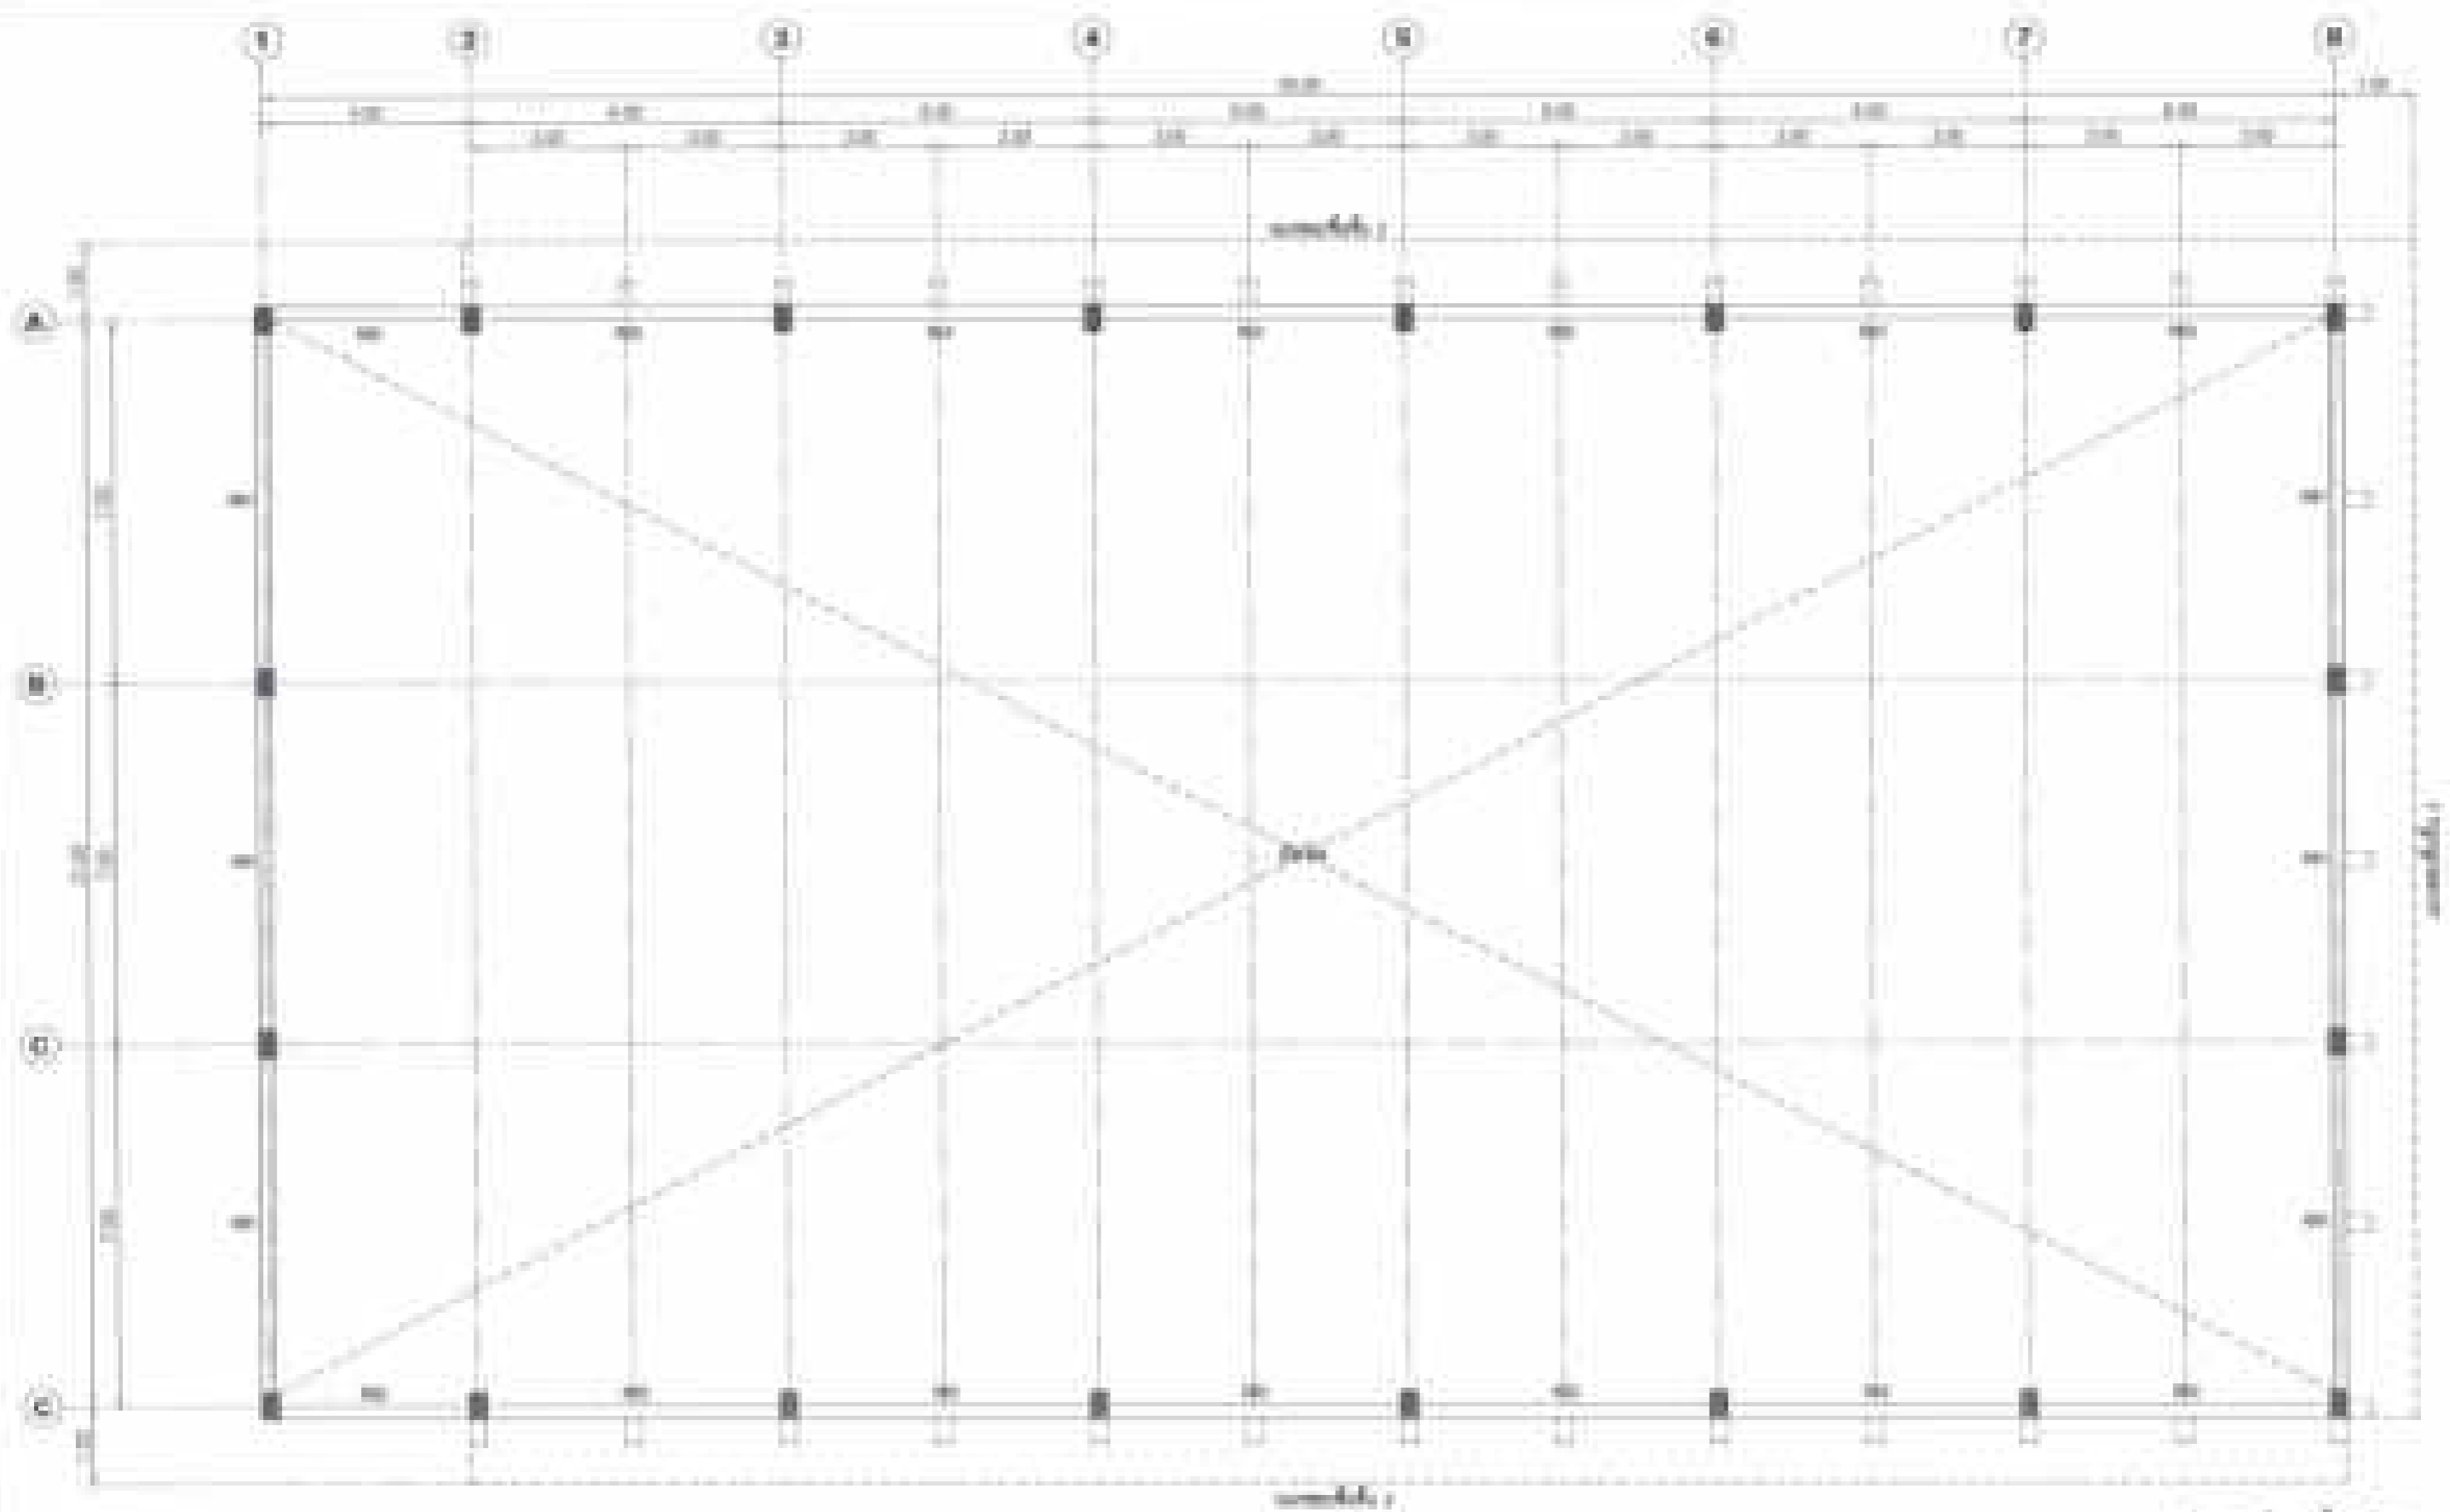



საინჟინრო ინჟინერინგის ინსტიტუტი

საპროექტო: ვინაიდან არის საინჟინრო ინჟინერინგის ინსტიტუტი	არქიტექტორი: ვინაიდან არის <i>ქაიხარაძე</i>	სტრუქტურული ინჟინერი: ვინაიდან არის <i>მ. მ. მ.</i>	გეოდეზიის ინჟინერი: ვინაიდან არის <i>მ. მ. მ.</i>		საინჟინრო ინჟინერინგის ინსტიტუტი საქართველოს რესპუბლიკა	გეგმა ET-06
საინჟინრო ინჟინერინგის ინსტიტუტი საქართველოს რესპუბლიკა	გეგმა ET-06

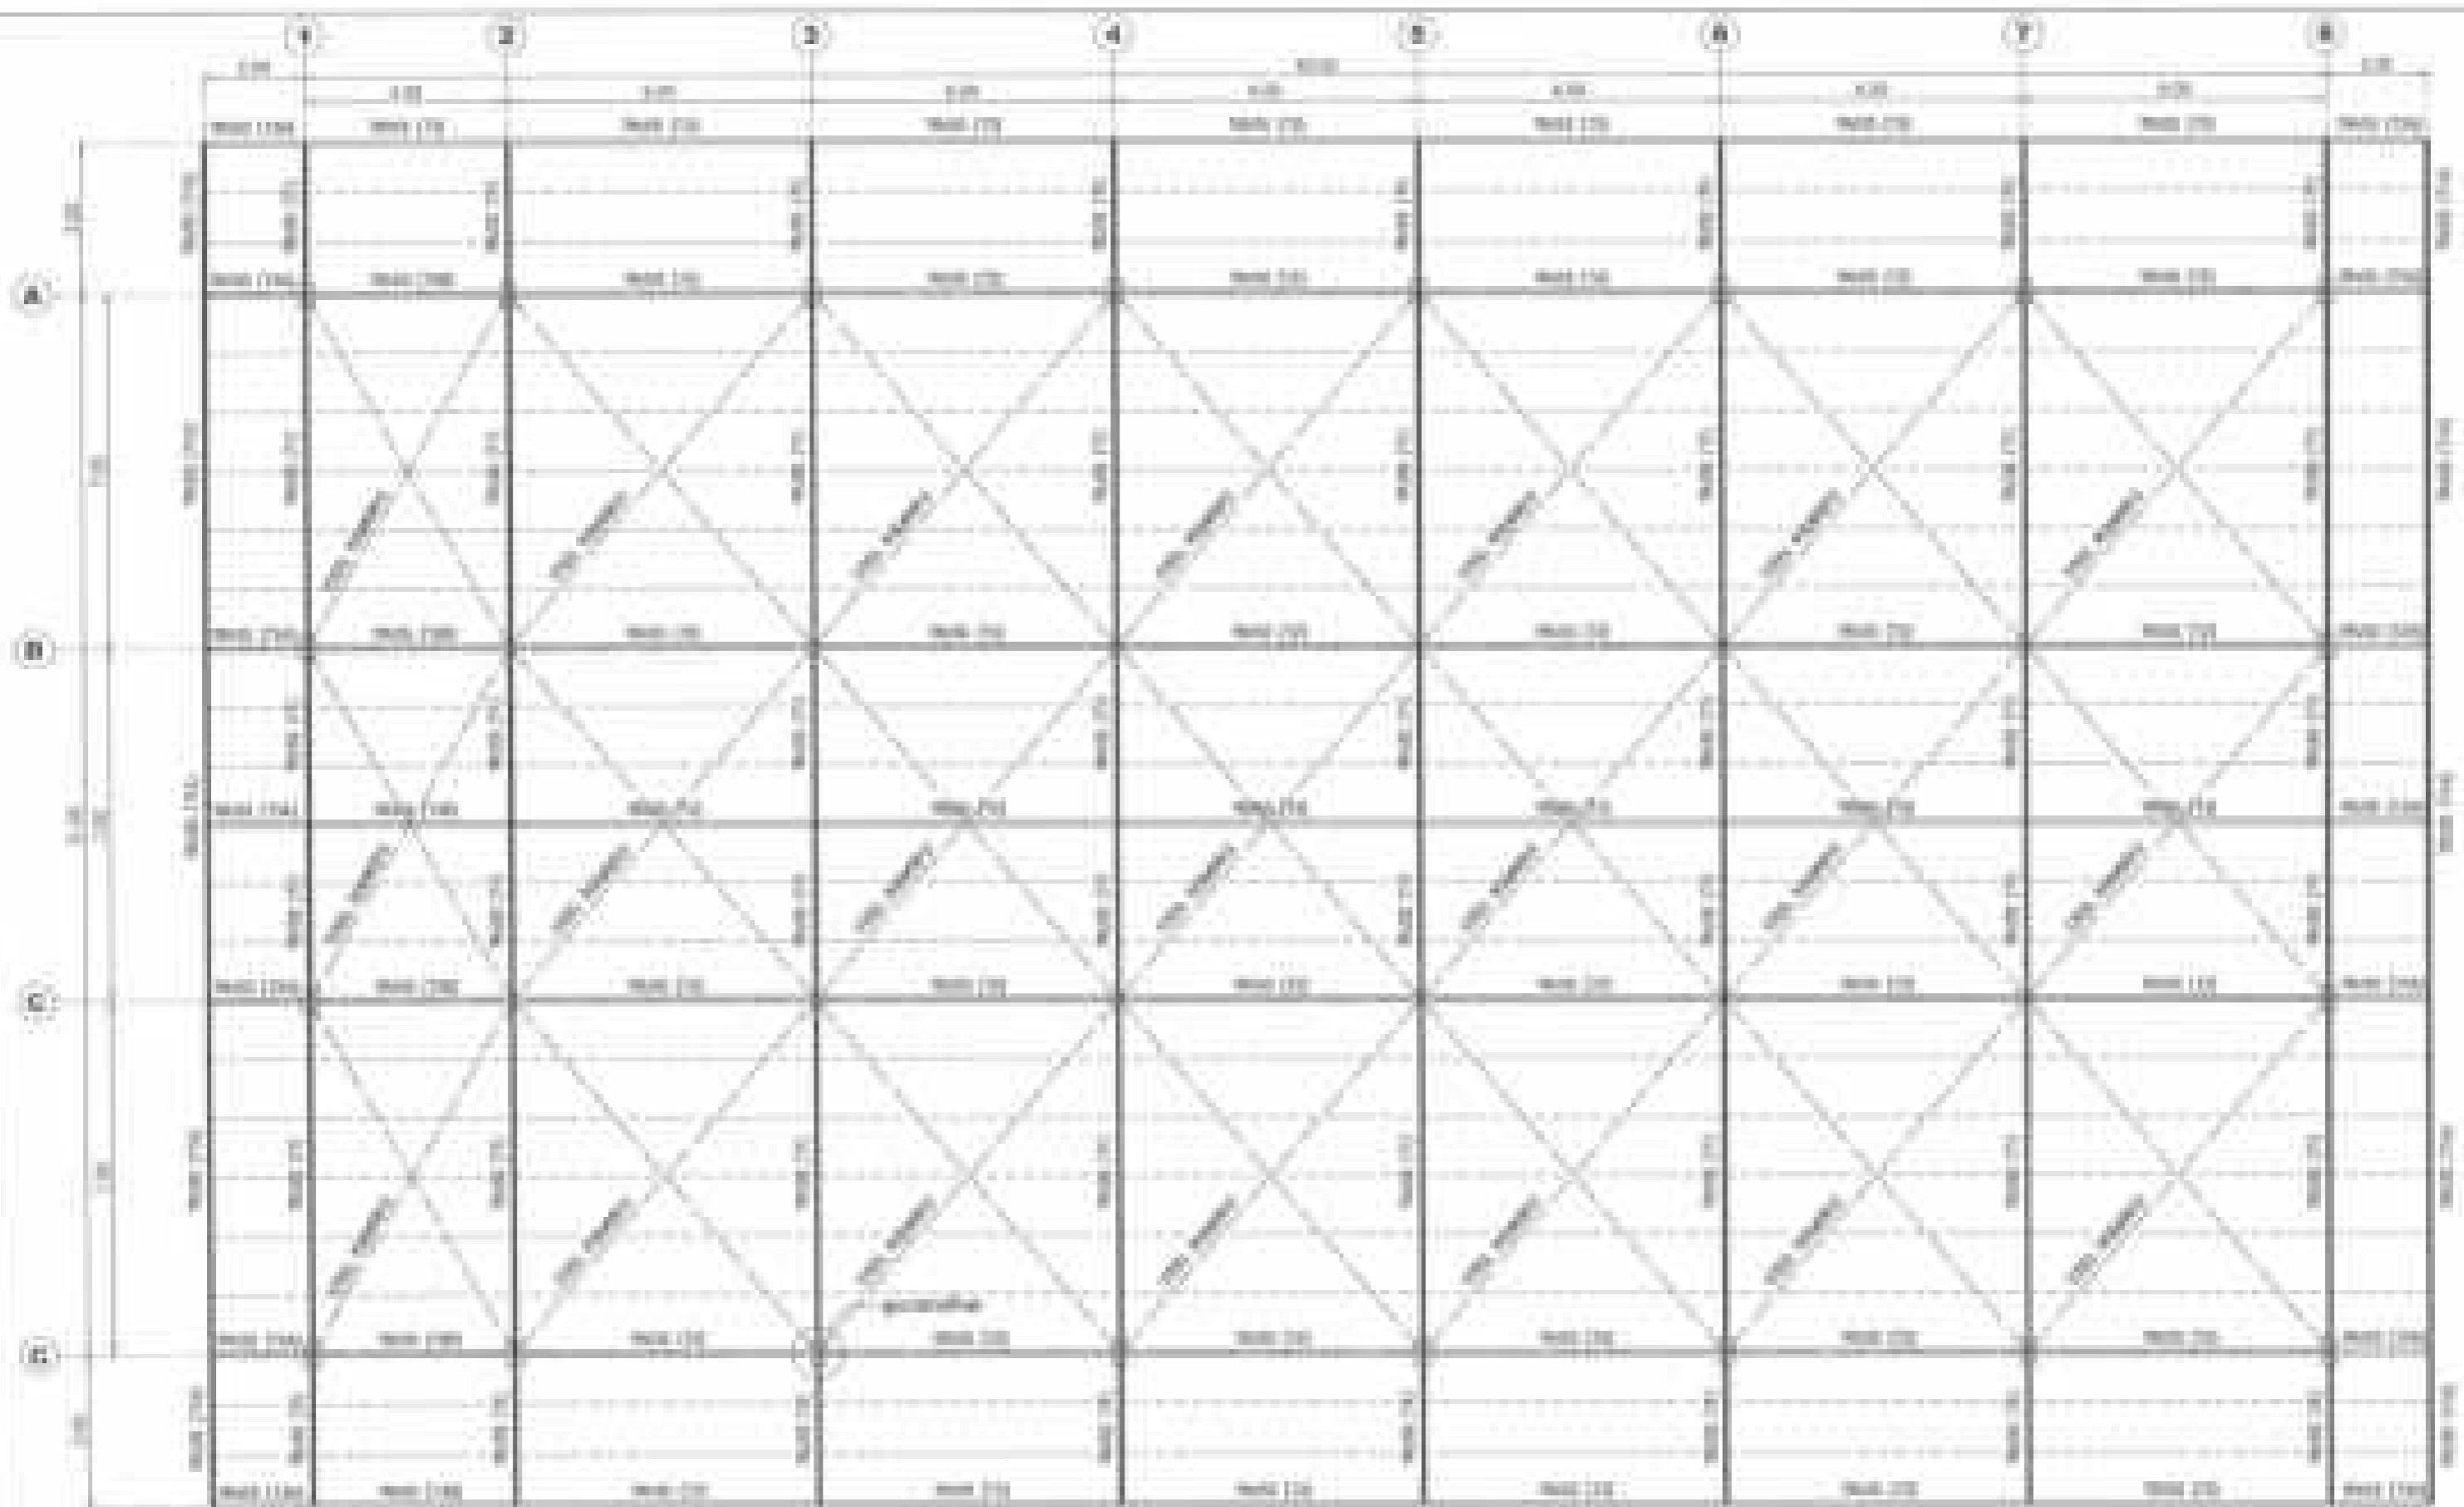

საქართველოს
საქართველოს
საქართველოს

<p>პროექტი: სახლი, სახლი სახლი, სახლი</p>	<p>პროექტი: სახლი, სახლი სახლი, სახლი</p>	<p>პროექტი: სახლი, სახლი სახლი, სახლი</p>	<p>პროექტი: სახლი, სახლი სახლი, სახლი</p>		<p>საქართველოს საქართველოს საქართველოს</p>	<p>სახლი სახლი</p>
---	---	---	---	---	--	------------------------

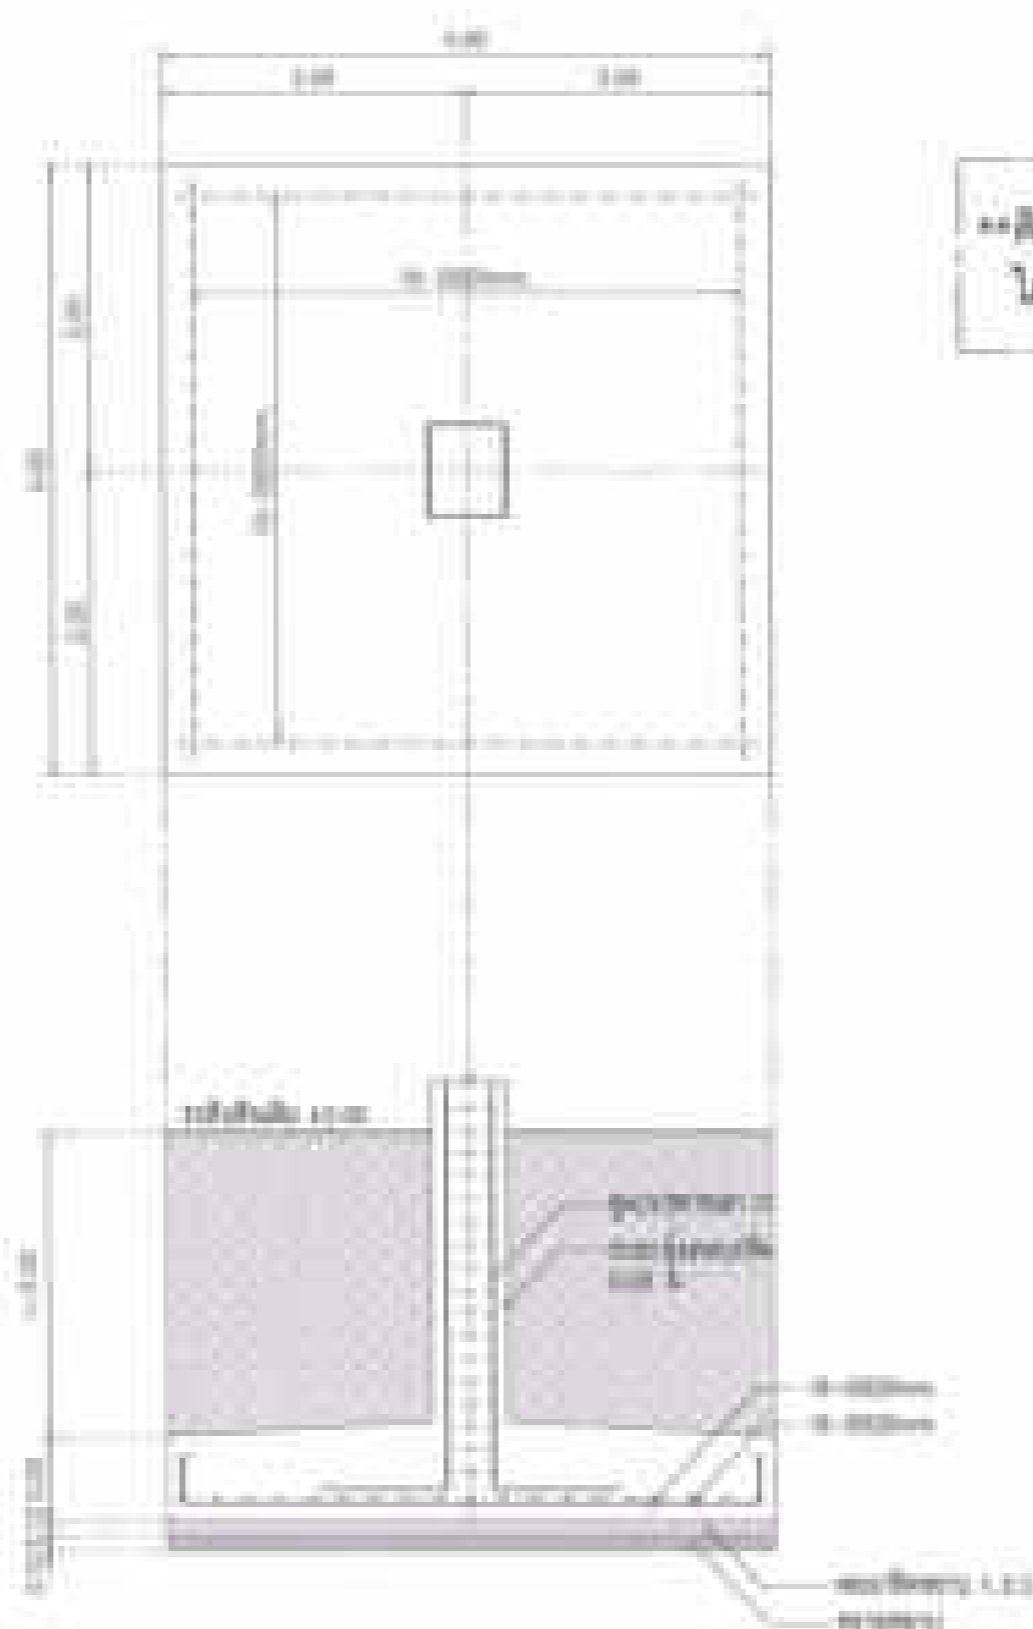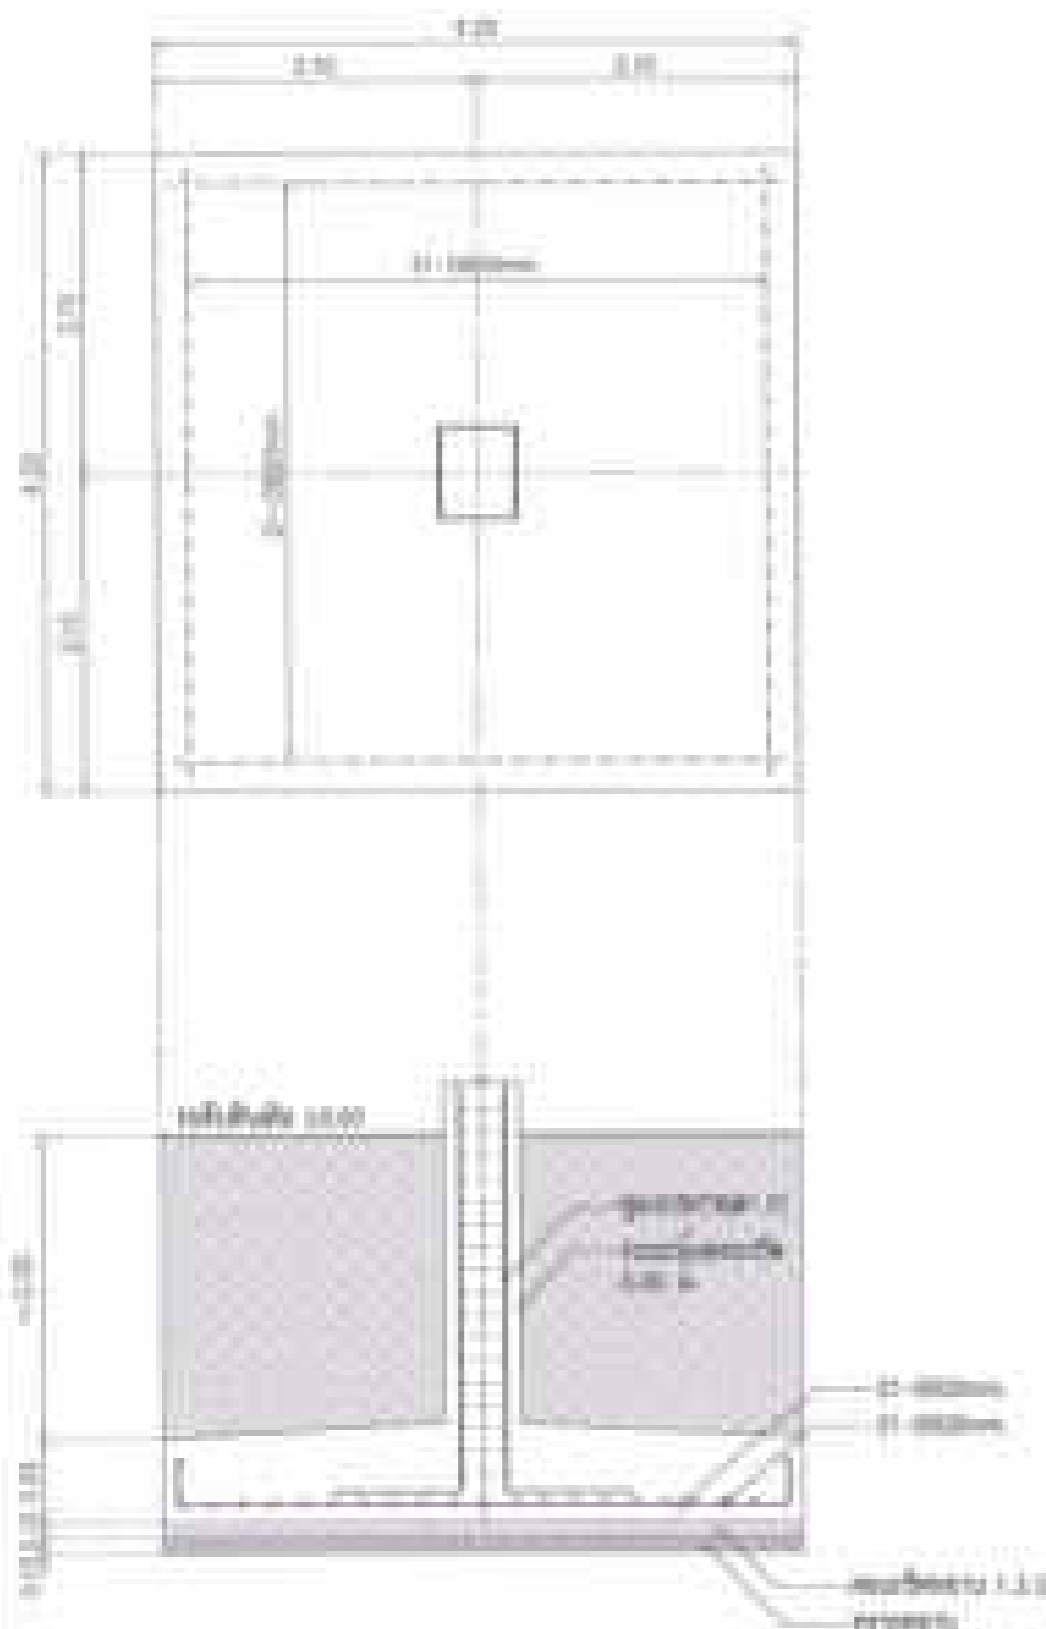


— ပုံ ၁ နှင့် ပုံ ၂ တို့ကို အသုံးပြု၍ အောက်ဖော်ပြပါ အချက်များကို စစ်ဆေးရန် လိုအပ်ပါသည်။


ပြည်ထောင်စု အစိုးရအဖွဲ့
 မြန်မာနိုင်ငံတော်
 ၂၀၂၀ ခုနှစ်

ပြည်ထောင်စု အစိုးရအဖွဲ့
 မြန်မာနိုင်ငံတော်
 ၂၀၂၀ ခုနှစ်

အမည်: မြန်မာနိုင်ငံတော် အစိုးရအဖွဲ့	အဖွဲ့ဝင်: မြန်မာနိုင်ငံတော် အစိုးရအဖွဲ့	အဖွဲ့ဝင်: မြန်မာနိုင်ငံတော် အစိုးရအဖွဲ့	အဖွဲ့ဝင်: မြန်မာနိုင်ငံတော် အစိုးရအဖွဲ့		ပြည်ထောင်စု အစိုးရအဖွဲ့ မြန်မာနိုင်ငံတော် ၂၀၂၀ ခုနှစ်	၀၇-၀၈ ၀၉ ၀၉
အဖွဲ့ဝင်: မြန်မာနိုင်ငံတော် အစိုးရအဖွဲ့ မြန်မာနိုင်ငံတော် အစိုးရအဖွဲ့	အဖွဲ့ဝင်: မြန်မာနိုင်ငံတော် အစိုးရအဖွဲ့ မြန်မာနိုင်ငံတော် အစိုးရအဖွဲ့	အဖွဲ့ဝင်: မြန်မာနိုင်ငံတော် အစိုးရအဖွဲ့ မြန်မာနိုင်ငံတော် အစိုးရအဖွဲ့	အဖွဲ့ဝင်: မြန်မာနိုင်ငံတော် အစိုးရအဖွဲ့ မြန်မာနိုင်ငံတော် အစိုးရအဖွဲ့		မြန်မာနိုင်ငံတော် အစိုးရအဖွဲ့ မြန်မာနိုင်ငံတော် အစိုးရအဖွဲ့	၀၇-၀၈ ၀၉ ၀၉

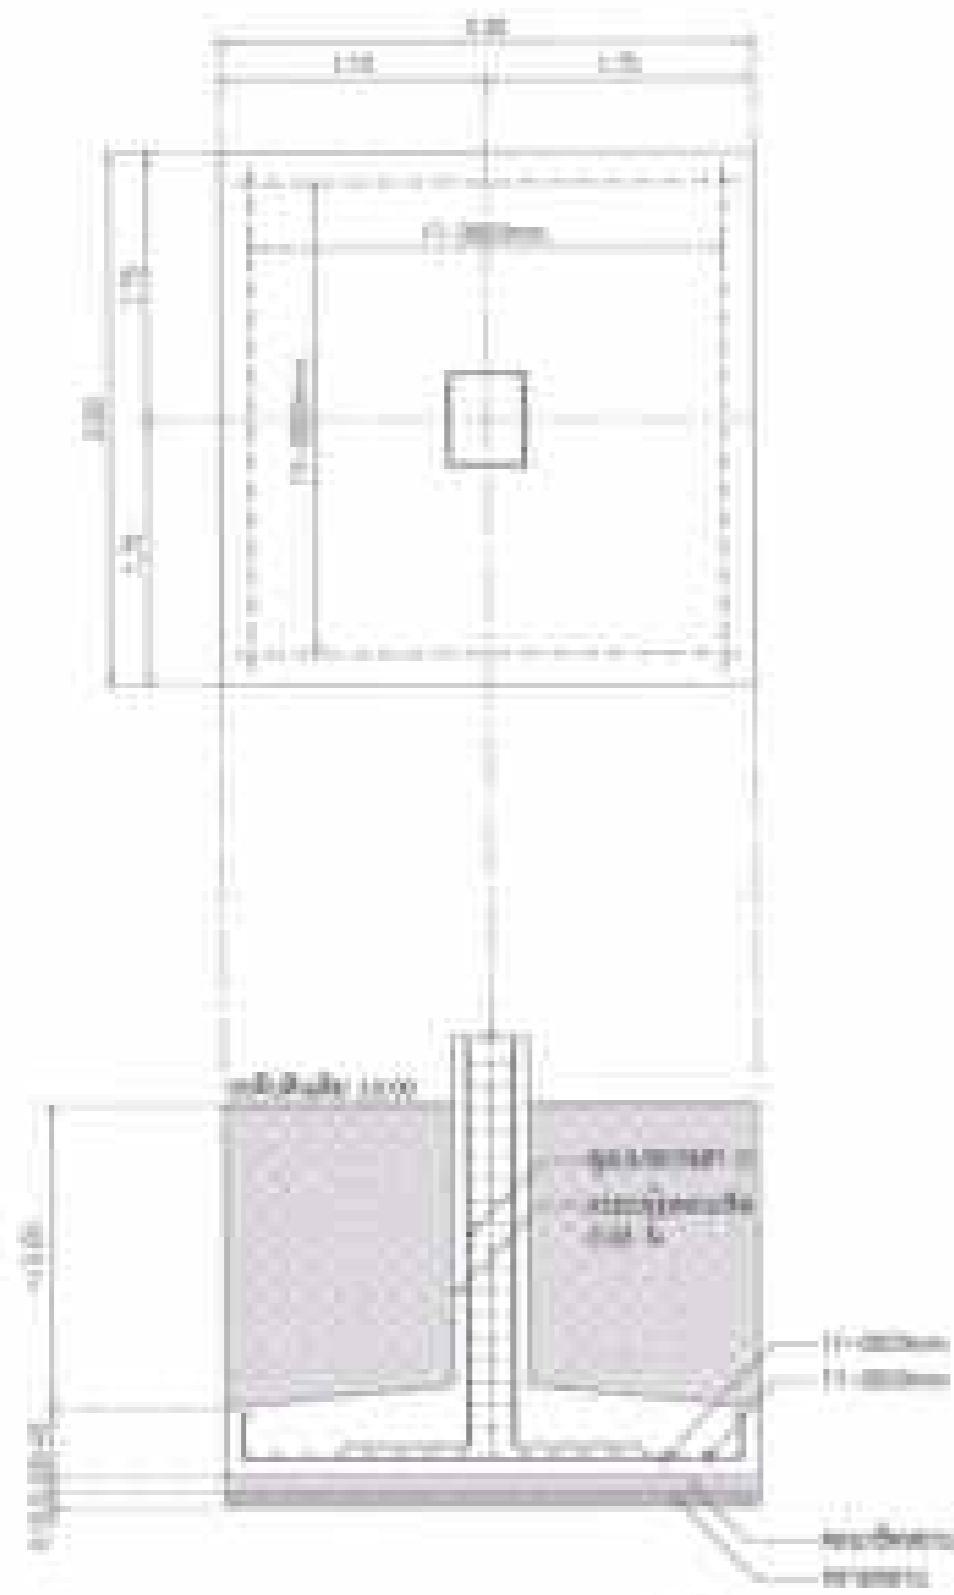

၁၂) မြေအောက်အပူပေးစနစ်
 အပူပေးပစ္စည်း
 ၁၀၀x၁၀၀

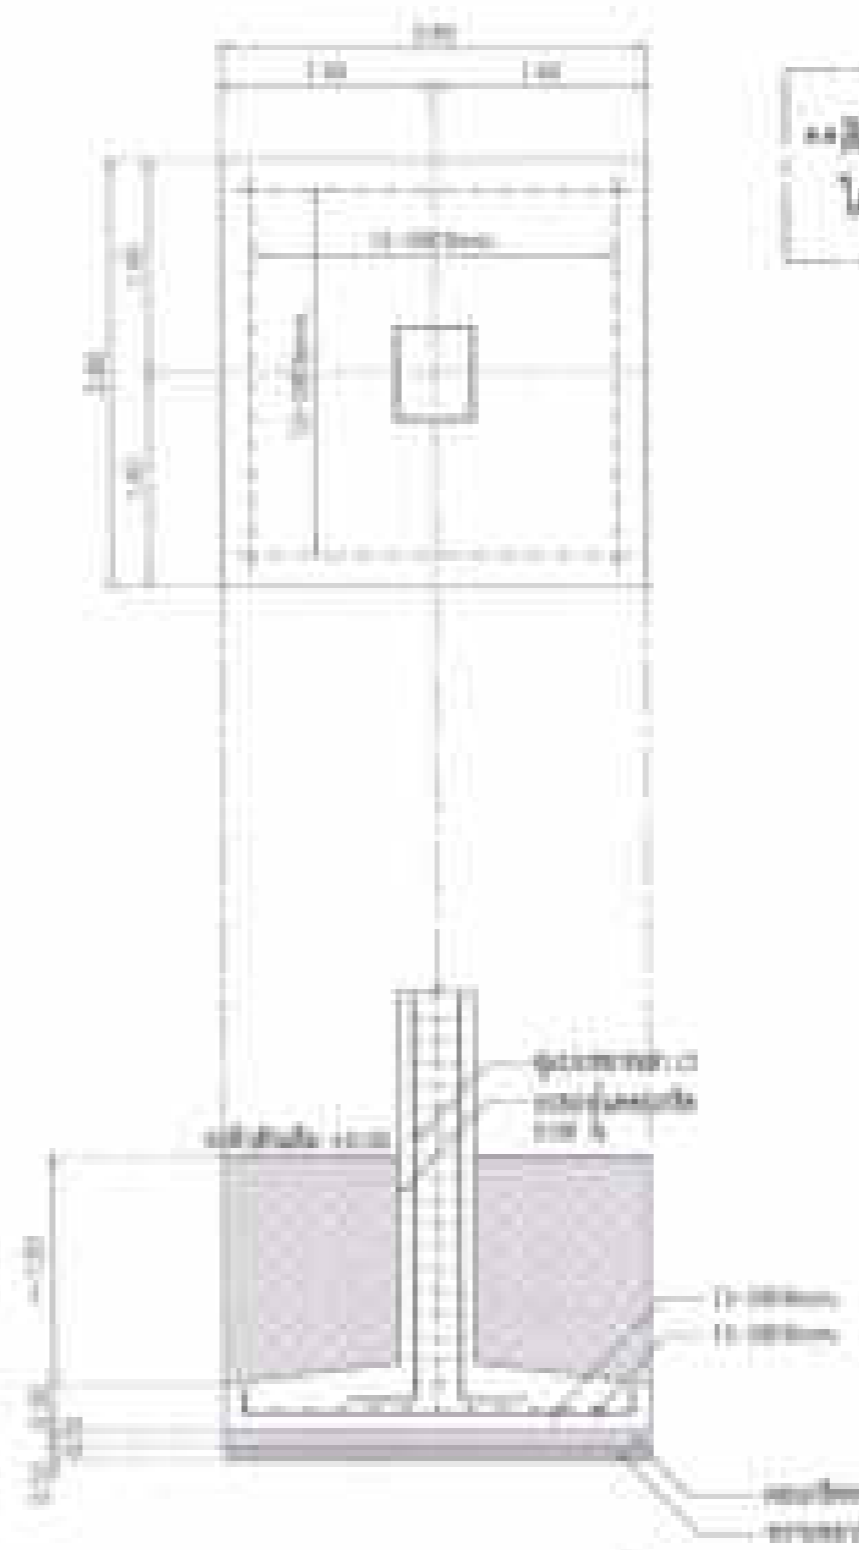



၁၃) မြေအောက်အပူပေးစနစ်
 အပူပေးပစ္စည်း
 ၁၀၀x၁၀၀

•••အပူပေးစနစ်ကို အပူပေးပစ္စည်း
 အပူပေးပစ္စည်း ၁၀ နှစ် / နေ့စဉ်

အမည်: မြေအောက် အပူပေးစနစ် အမျိုးအစား: မြေအောက် အပူပေးစနစ်	အပူပေးပစ္စည်း: မြေအောက် အပူပေးပစ္စည်း	အပူပေးစနစ်: မြေအောက် အပူပေးစနစ်	အပူပေးပစ္စည်း: မြေအောက် အပူပေးပစ္စည်း		အပူပေးပစ္စည်း အမျိုးအစား အပူပေးပစ္စည်း အမျိုးအစား	အပူပေးပစ္စည်း ၀၇-၀၀ ၀၀ ၀၀
--	---------------------------------------	---------------------------------	---------------------------------------	--	--	------------------------------------



ՏԵԽՆԻԿԱԿԱՆ ՄԱՍԻ

- 1. Գնահատականը հիմնված է աշխատանքի և մեքենայի մասին տեղեկությունների վրա և չի պահանջում որևէ փոփոխություններ
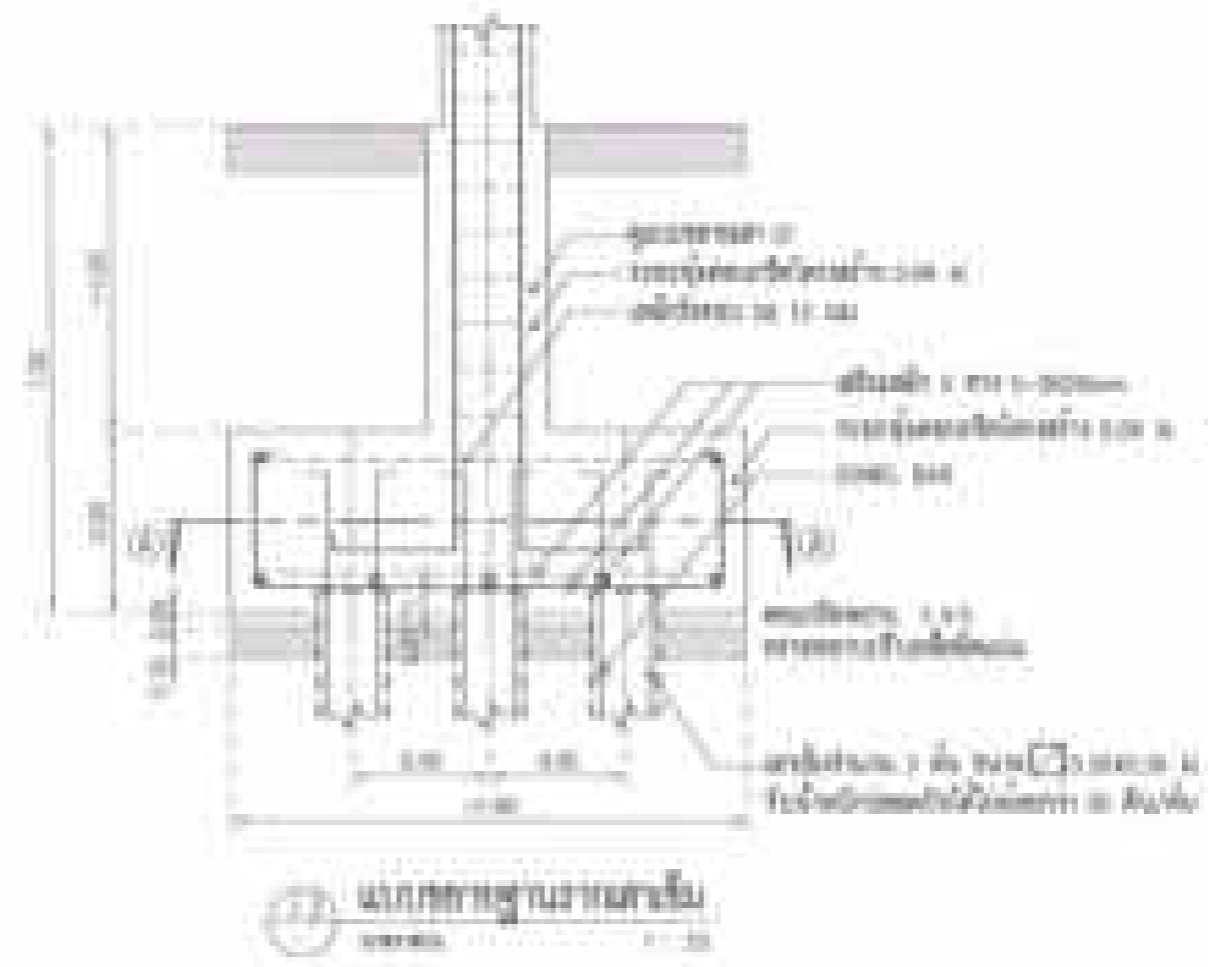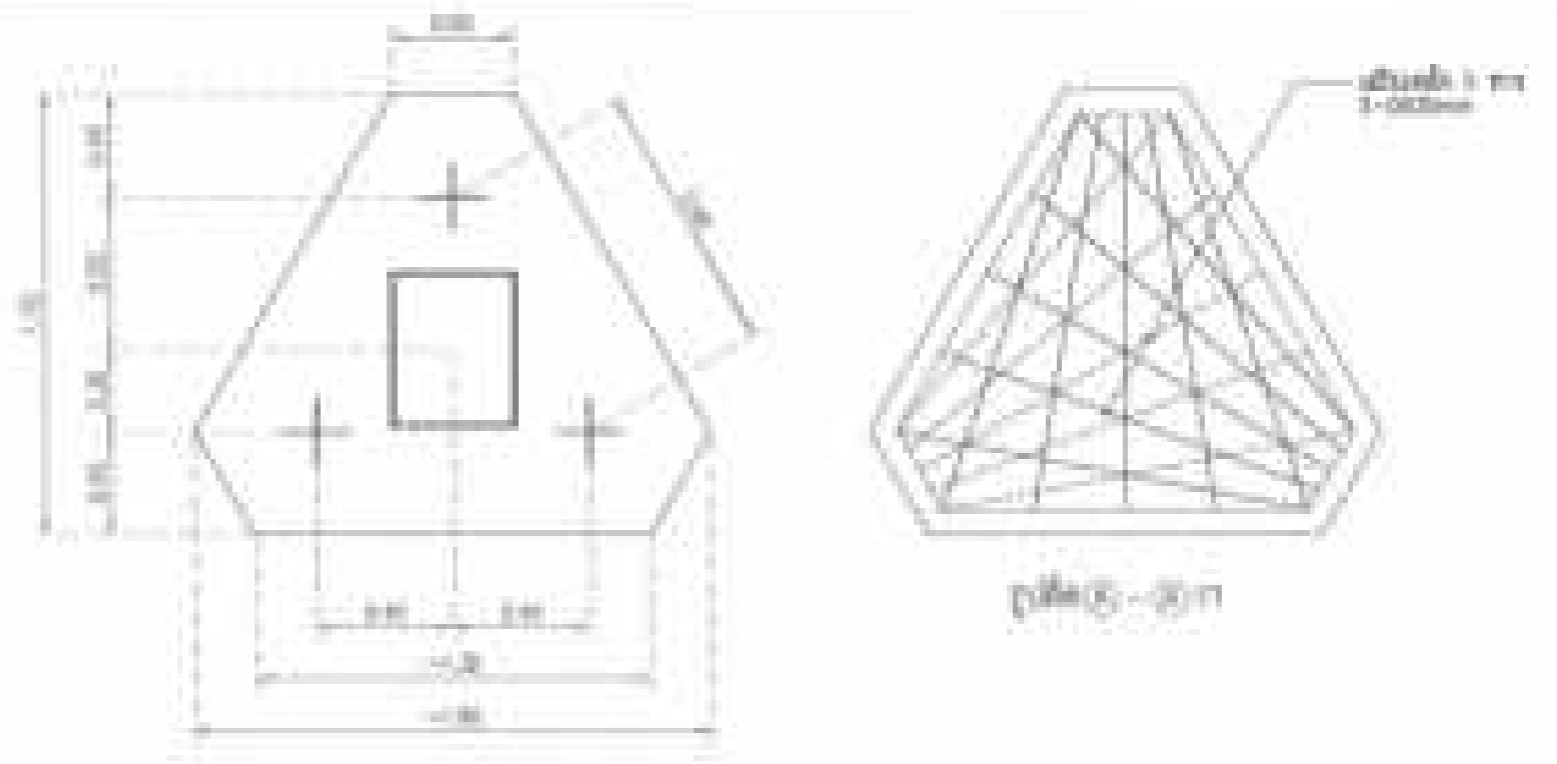


ԱՆՈՒՅՆ ԱՐԿԱՆԱԿ
 ԿՐԻՍ 11.02

<p>Տեսակ: Կրիսի արկան</p> <p>Մասնագետ: Կրիսի արկան</p>	<p>Մասնագետ: Կրիսի արկան</p> <p>Մասնագետ: Կրիսի արկան</p>	<p>Մասնագետ: Կրիսի արկան</p> <p>Մասնագետ: Կրիսի արկան</p>	<p>Մասնագետ: Կրիսի արկան</p> <p>Մասնագետ: Կրիսի արկան</p>		<p>Գրառված է Կրիսի արկանի մասին տեղեկություններով</p> <p>Մ. Կրիսի արկան</p> <p>Մ. Կրիսի արկան</p>	<p>Կրիսի արկան</p> <p>Կրիսի արկան</p>
--	---	---	---	---	---	---------------------------------------

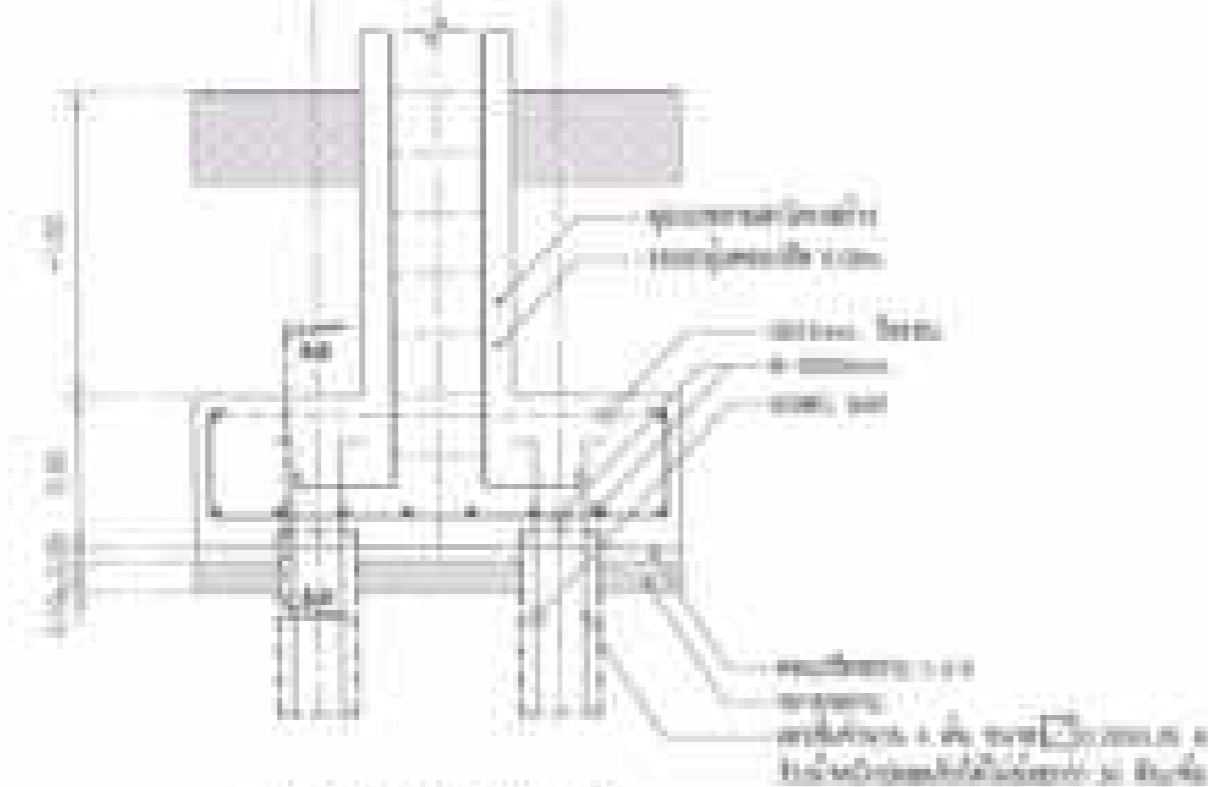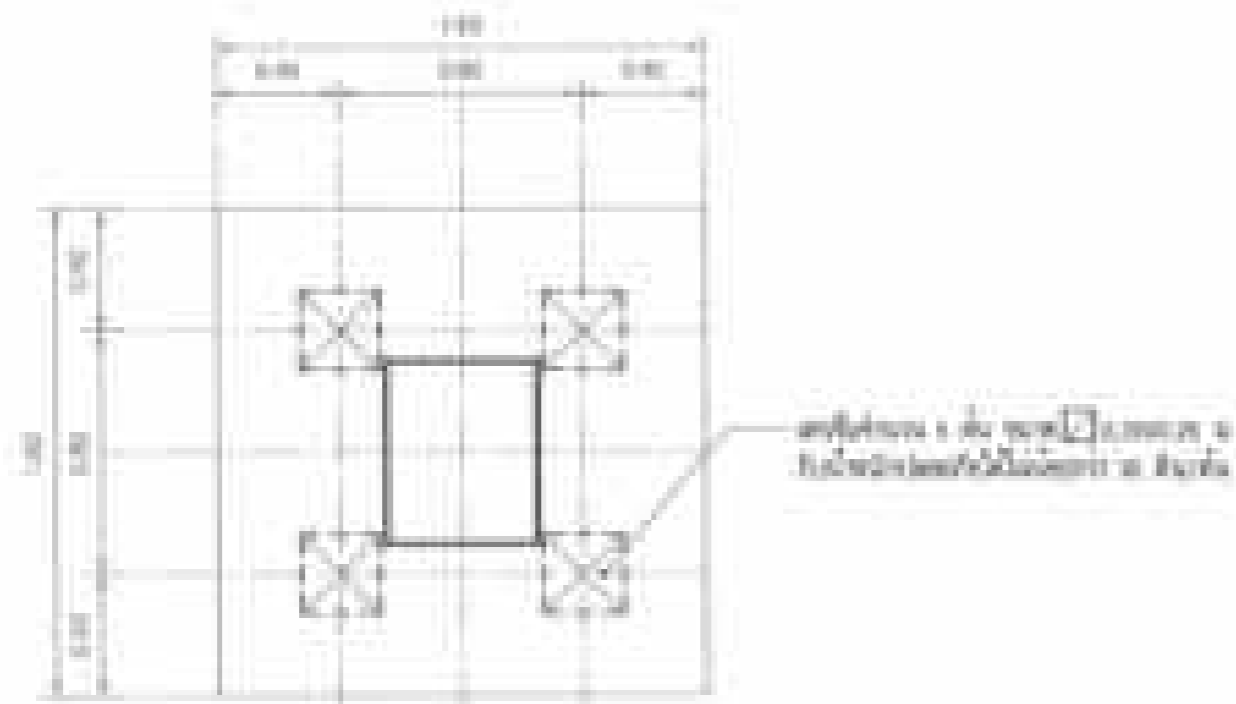

11. szűrés nélküli oldalsó csatorna a főcsatorna mellett a kővel

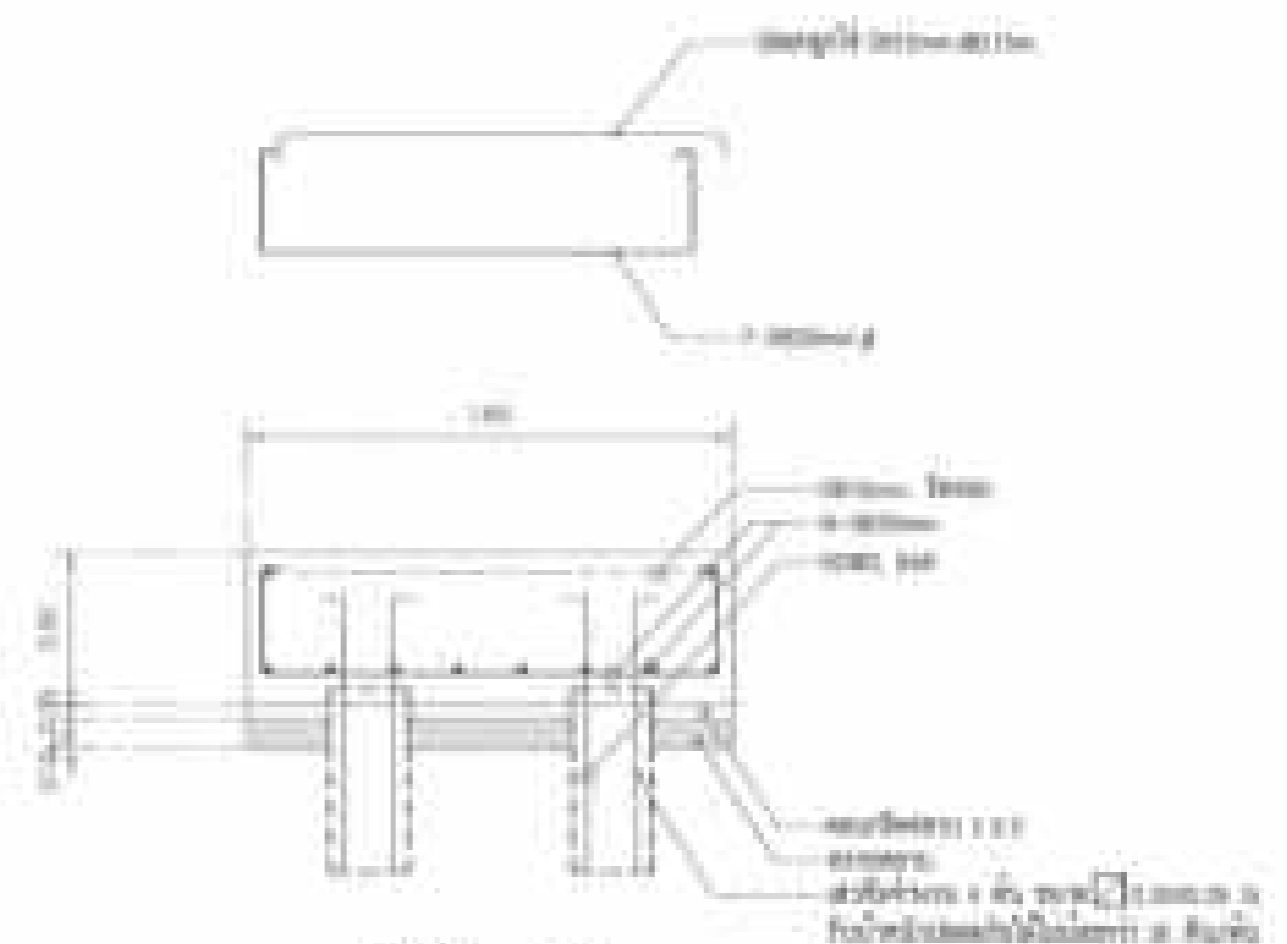

12. szűrés nélküli oldalsó csatorna a főcsatorna mellett a kővel

Készítve: szűrés nélküli oldalsó csatorna a főcsatorna mellett a kővel 
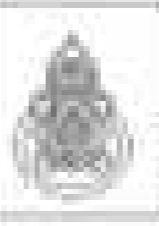

الجمهورية العربية السورية
 وزارة التعليم والبحث العلمي
 دمشق - 2008

نموذج
 ET-12
 رقم
 40
 14, 81, 10



ប្រភេទផែនការ
ផែនការ
១:២០



ប្រភេទផែនការ
ផែនការ
១:២០





ប្រភេទផែនការ
ផែនការ
១:២០




ប្រភេទផែនការ
ផែនការ
១:២០



ប្រភេទផែនការ
ផែនការ
១:២០

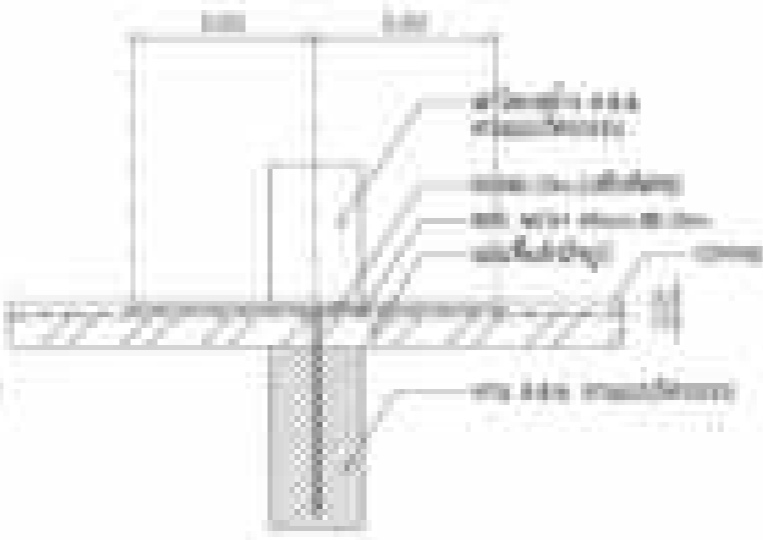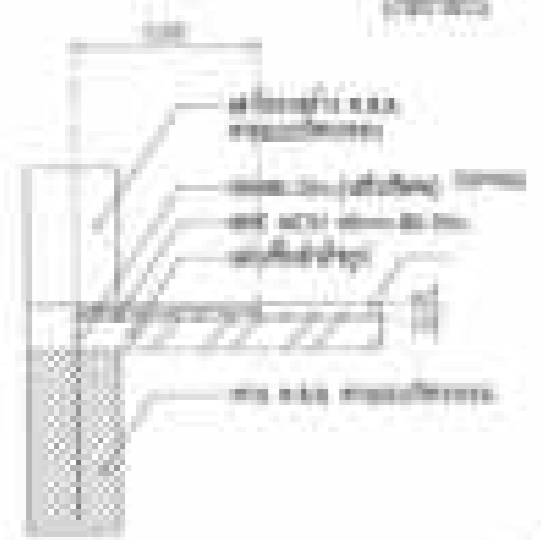


ប្រភេទផែនការ
ផែនការ
១:២០

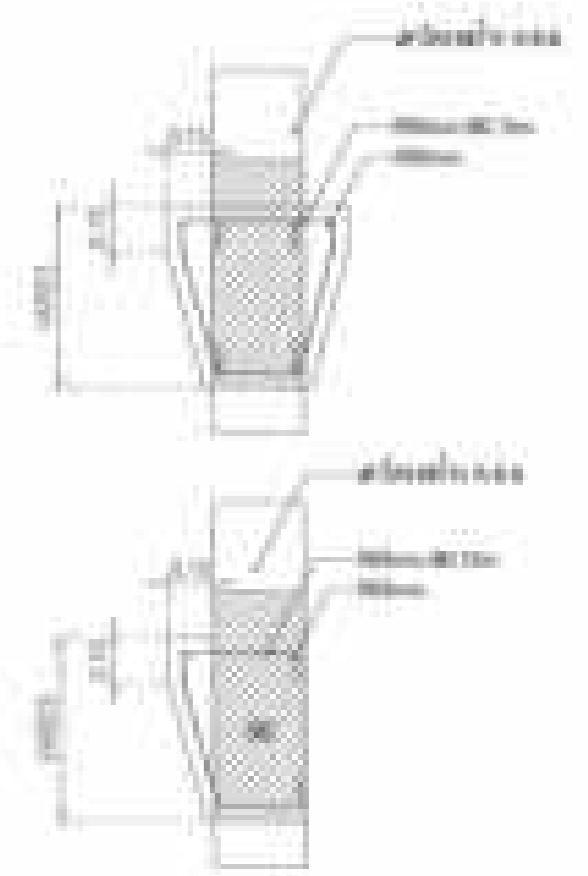


ប្រភេទផែនការ
ផែនការ
១:២០


ឈ្មោះ គ្រូបង្កើត គ្រូបង្កើត គ្រូបង្កើត	ឈ្មោះ គ្រូបង្កើត គ្រូបង្កើត	ឈ្មោះ គ្រូបង្កើត គ្រូបង្កើត	ឈ្មោះ គ្រូបង្កើត គ្រូបង្កើត		អង្គការស្រាវជ្រាវ អង្គការស្រាវជ្រាវ អង្គការស្រាវជ្រាវ	លេខ ៧៧
ឈ្មោះ គ្រូបង្កើត គ្រូបង្កើត	ឈ្មោះ គ្រូបង្កើត គ្រូបង្កើត	ឈ្មោះ គ្រូបង្កើត គ្រូបង្កើត	ឈ្មោះ គ្រូបង្កើត គ្រូបង្កើត		អង្គការស្រាវជ្រាវ អង្គការស្រាវជ្រាវ អង្គការស្រាវជ្រាវ	លេខ ៧៧

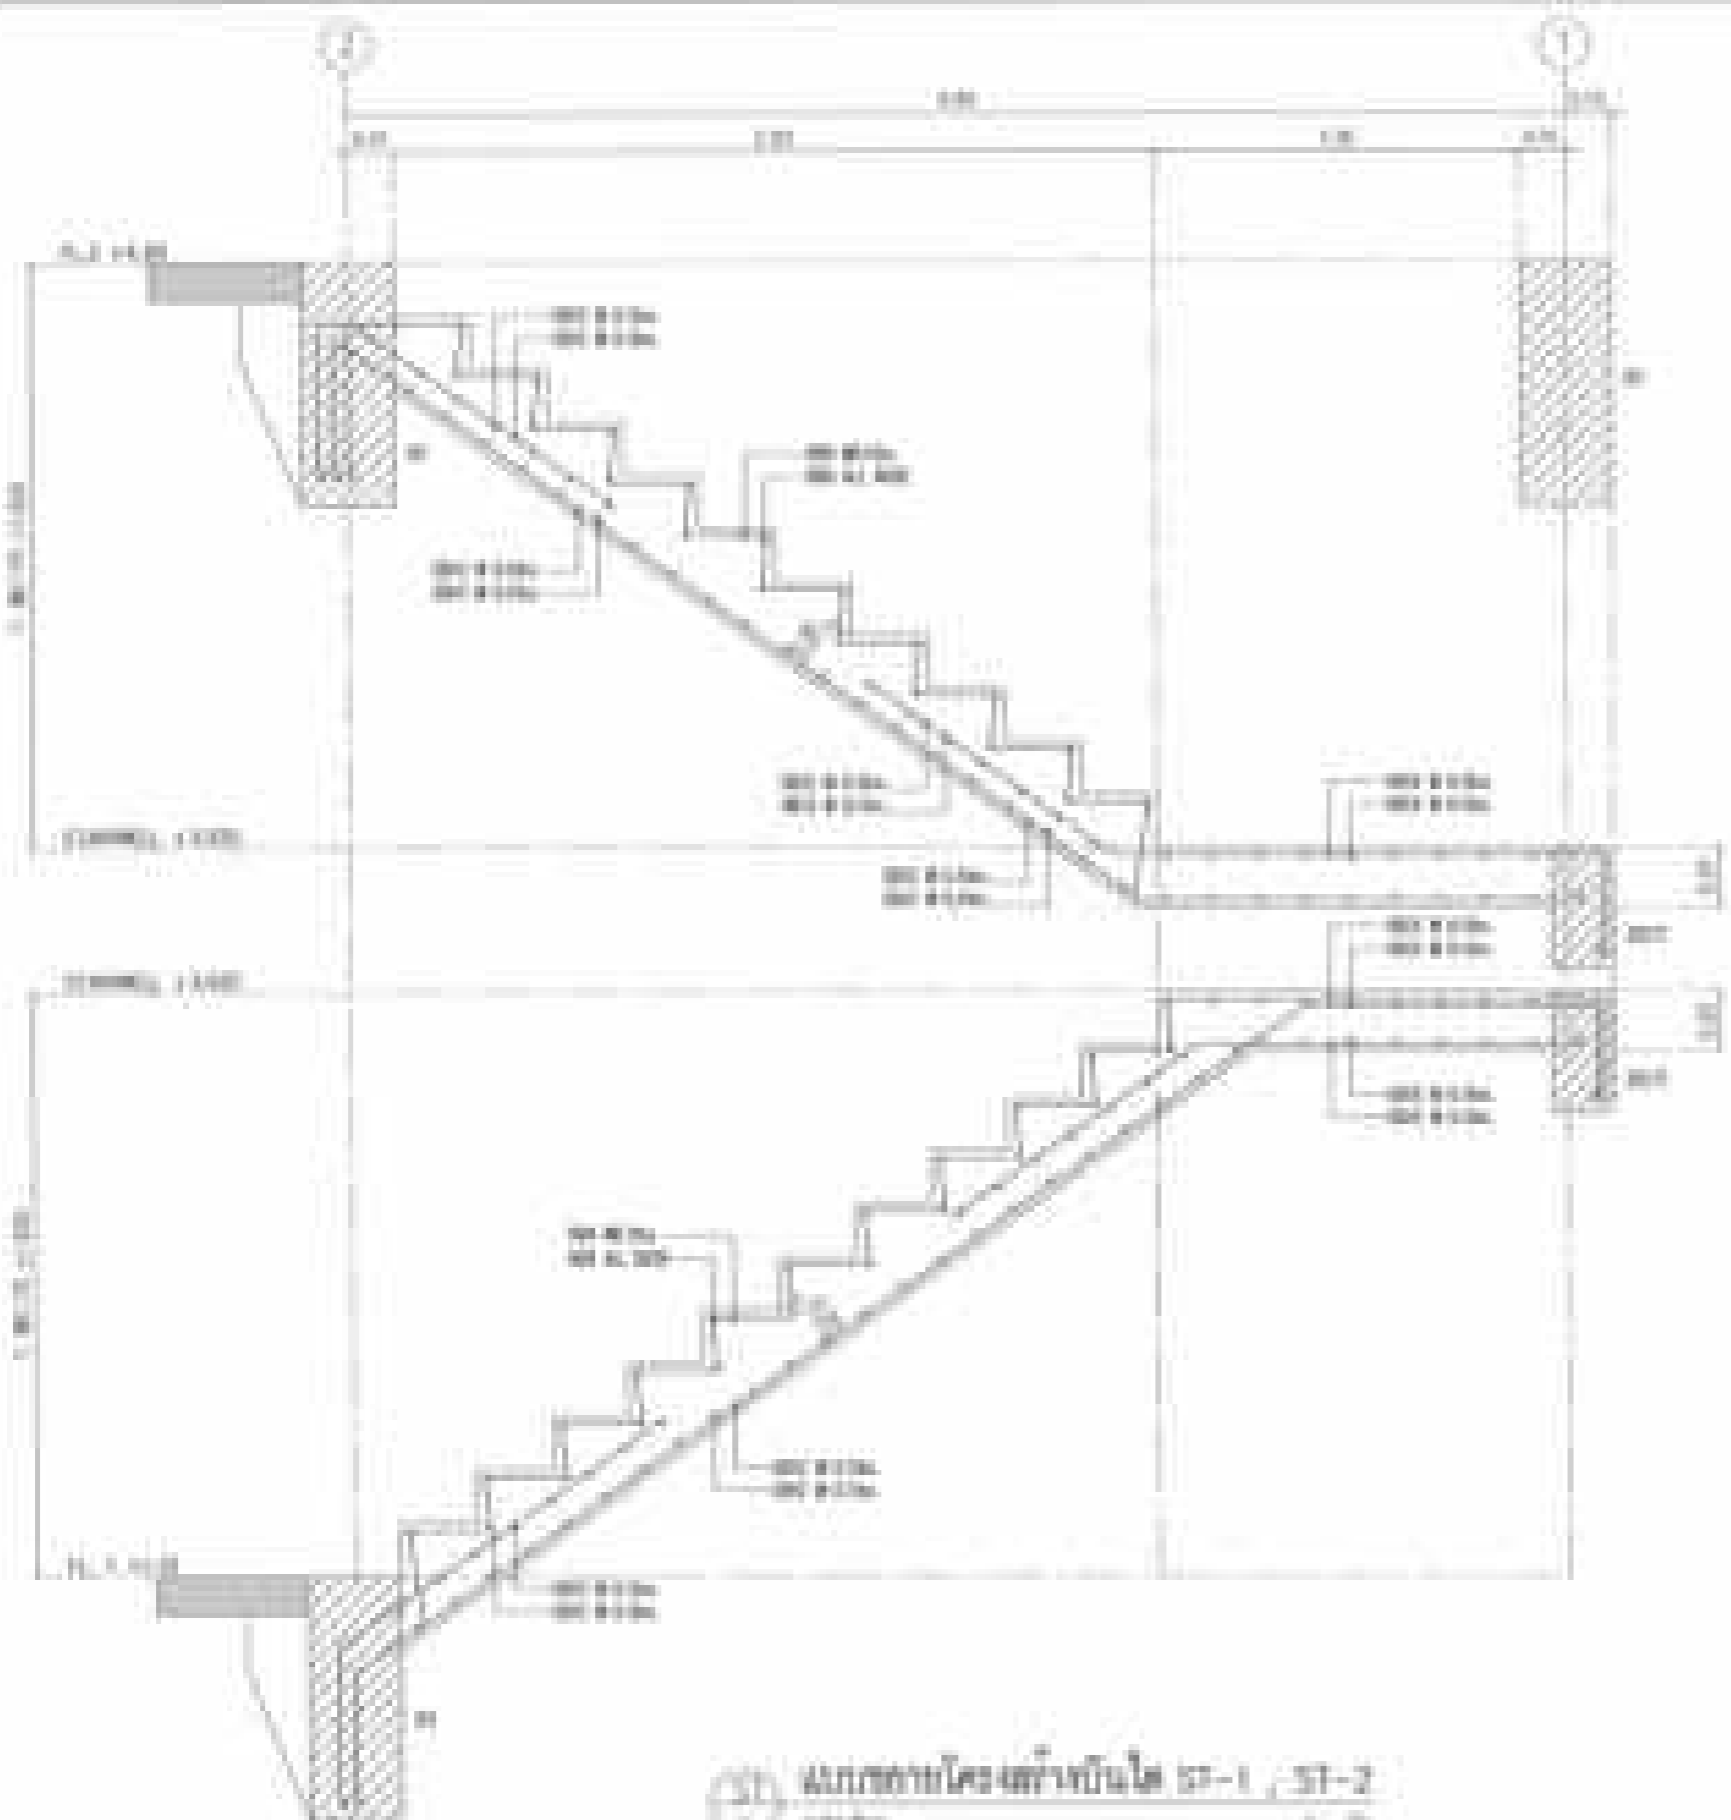

ST-1, ST-2
 1:100

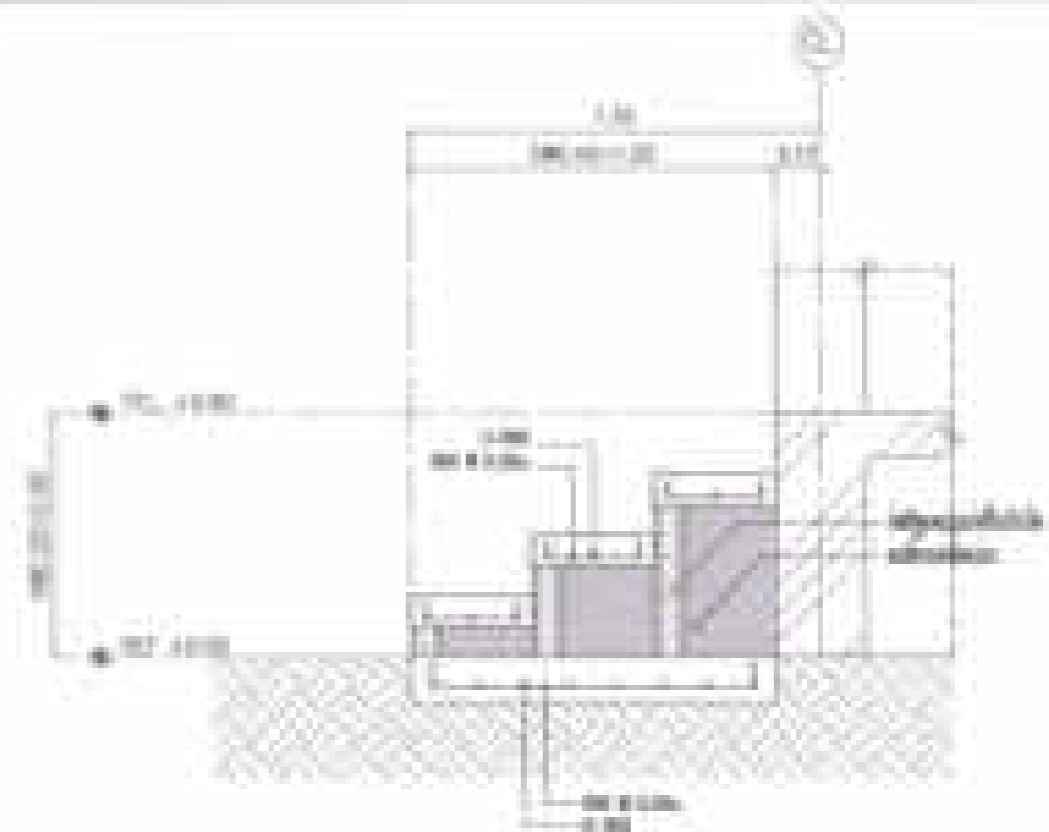


ST-3, ST-4
 1:100

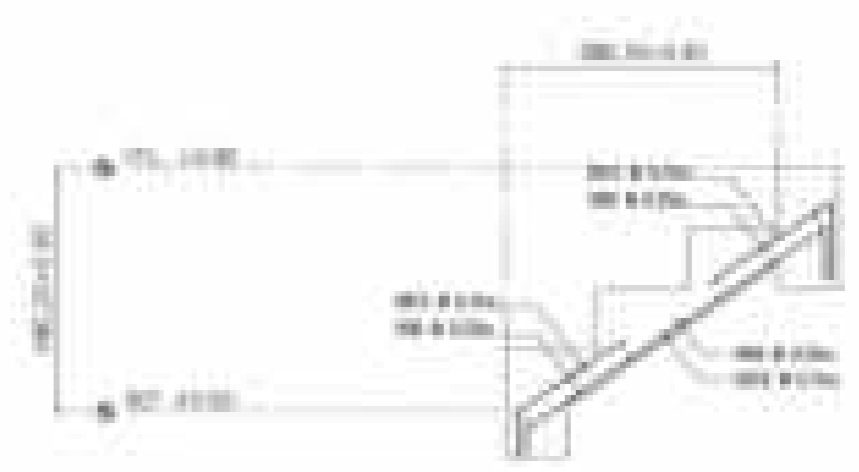


ST-5
 1:100


ឈ្មោះ: គ្រូបង្កើត និង គ្រូបង្កើត គ្រូបង្កើត គ្រូបង្កើត គ្រូបង្កើត	ឈ្មោះ: គ្រូបង្កើត និង គ្រូបង្កើត គ្រូបង្កើត គ្រូបង្កើត	ឈ្មោះ: គ្រូបង្កើត និង គ្រូបង្កើត គ្រូបង្កើត គ្រូបង្កើត	ឈ្មោះ: គ្រូបង្កើត និង គ្រូបង្កើត គ្រូបង្កើត គ្រូបង្កើត		គ្រូបង្កើត និង គ្រូបង្កើត គ្រូបង្កើត និង គ្រូបង្កើត	លេខ: ST-10 ទំព័រ: 02 ថ្ងៃ: 01/01/2024
---	---	---	---	---	--	---

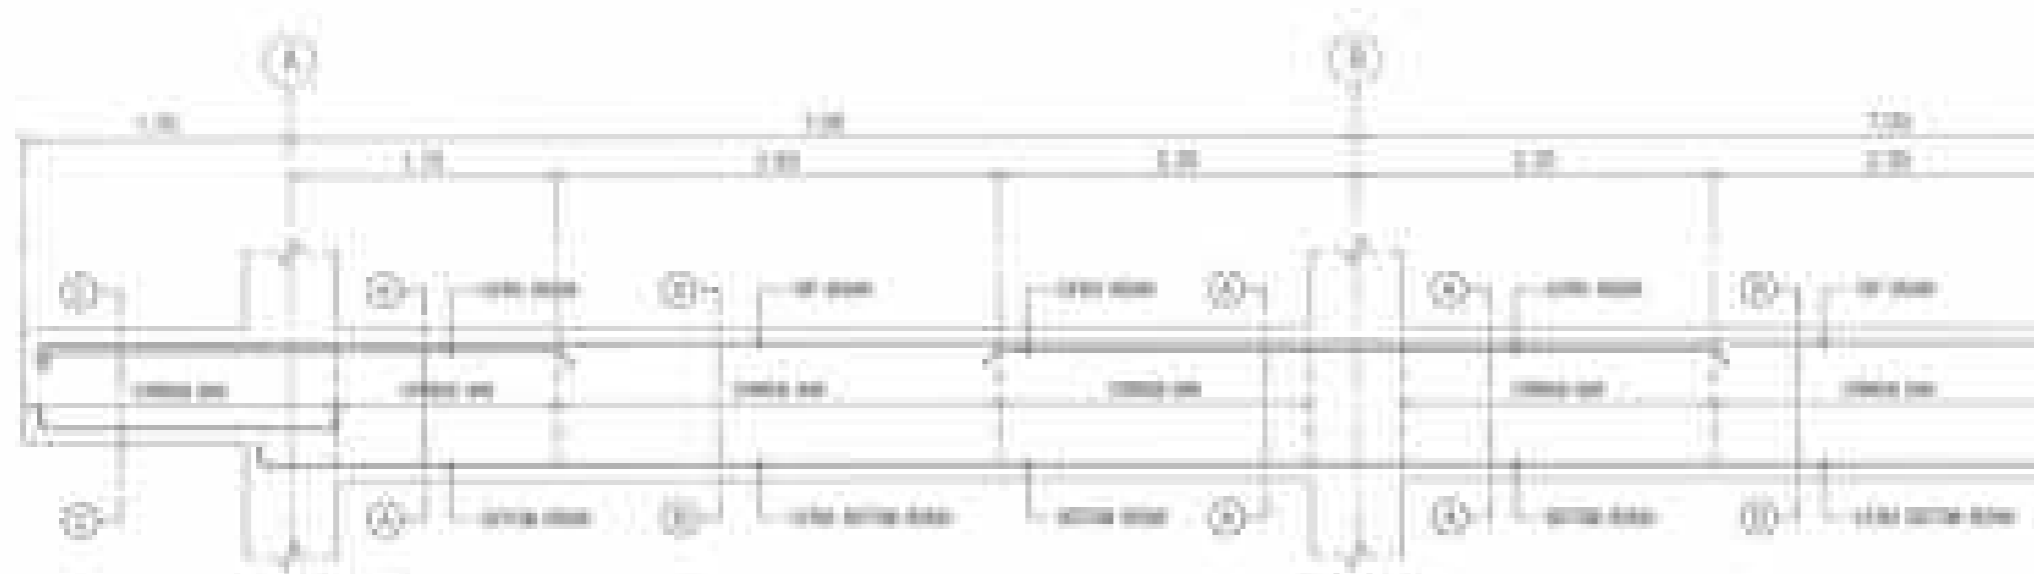


REINFORCEMENT FOR CONCRETE BEAM

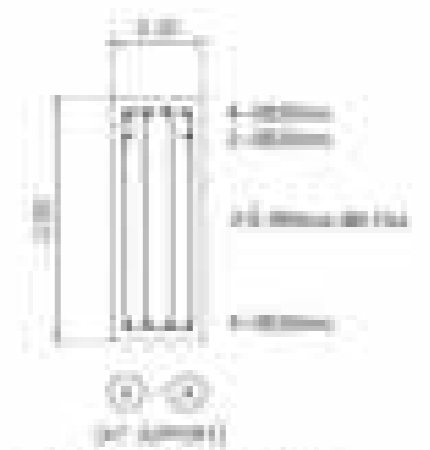

BEAM DETAIL (A) 0.30x0.20m

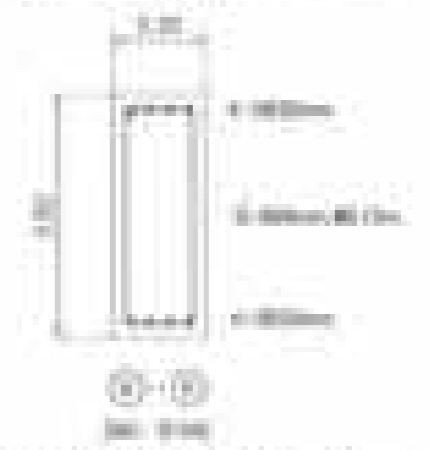

BEAM DETAIL (B) 0.30x0.20m

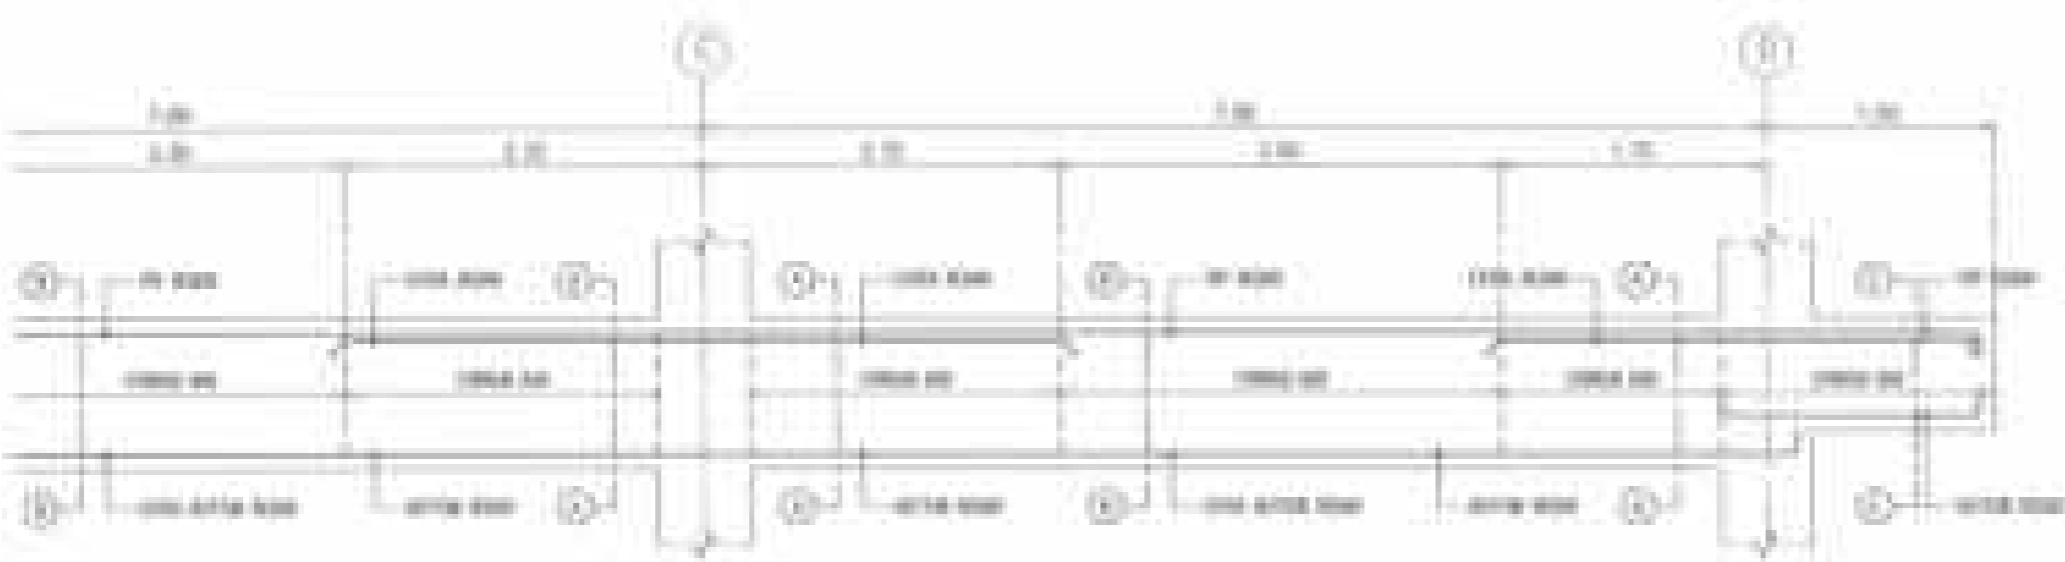


REINFORCEMENT FOR CONCRETE BEAM




BEAM DETAIL (C) 0.30x0.20m

ALPHATECH
 11/11/2014

Drawn: <i>[Signature]</i> Checked: <i>[Signature]</i> Approved: <i>[Signature]</i>	Draft: <i>[Signature]</i> Checked: <i>[Signature]</i> Approved: <i>[Signature]</i>	Review: <i>[Signature]</i> Checked: <i>[Signature]</i> Approved: <i>[Signature]</i>	Design: <i>[Signature]</i> Checked: <i>[Signature]</i> Approved: <i>[Signature]</i>		Project Name: <i>[Text]</i> Project No: <i>[Text]</i> Date: <i>[Text]</i>	Sheet No: <i>[Text]</i> Total Sheets: <i>[Text]</i>
--	--	---	---	---	---	--

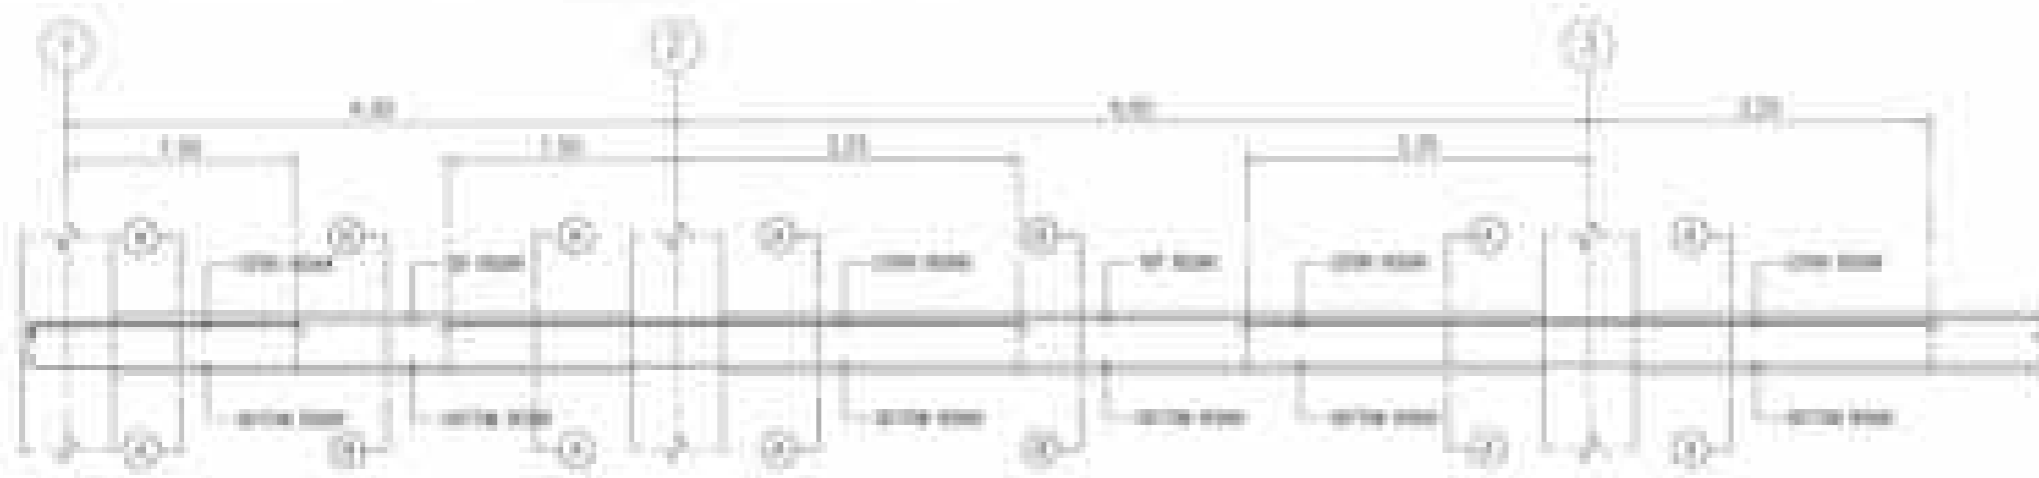

REINFORCEMENT FOR CONCRETE BEAM

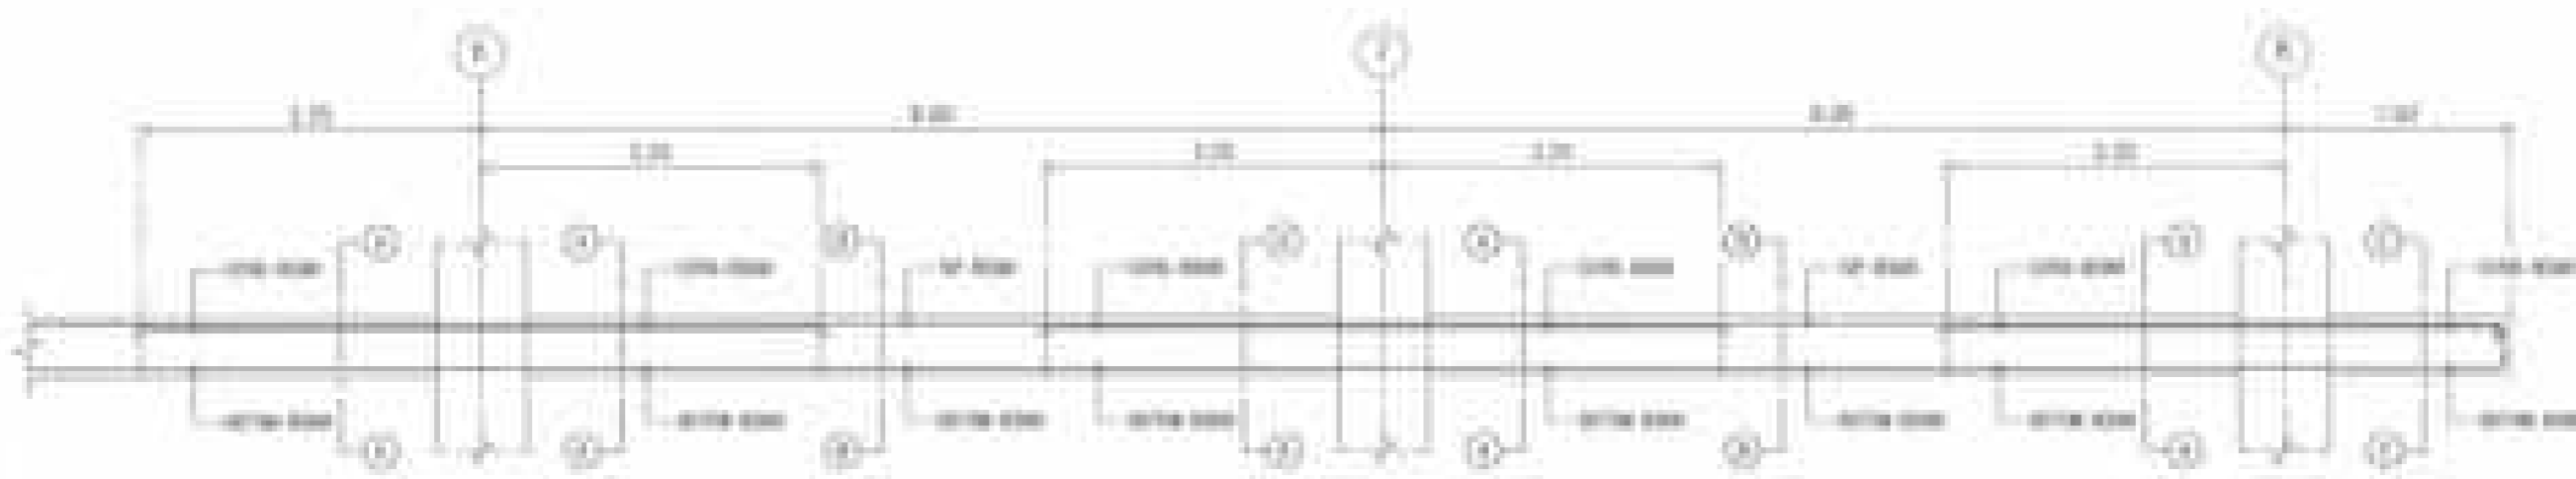

REINFORCEMENT FOR CONCRETE BEAM



BEAM DETAIL (S2) 0.20x0.40m




BEAM DETAIL (S3) 0.20x0.40m




BEAM DETAIL (S4) 0.20x0.40m

WUJUTRIPUN
11.11.20

Disain: <i>[Signature]</i> Revisi: <i>[Signature]</i> Tanggal: <i>[Signature]</i>	PT. Sinar Mas Gedung Sinar Mas Jl. Sinar Mas No. 1 Bandung 40132	No. 01/2020 Rev. 01 01
---	---	---	---	---	---	------------------------------

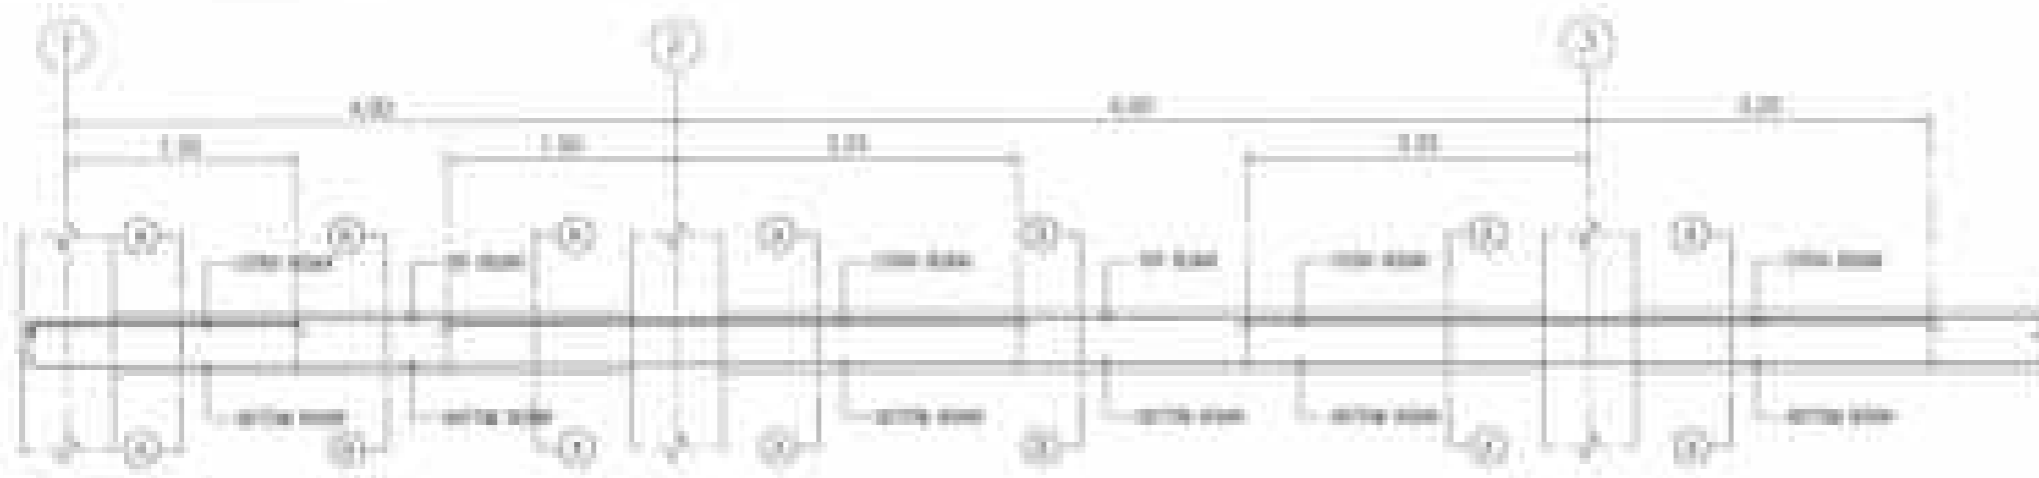

REINFORCEMENT FOR CONCRETE BEAM

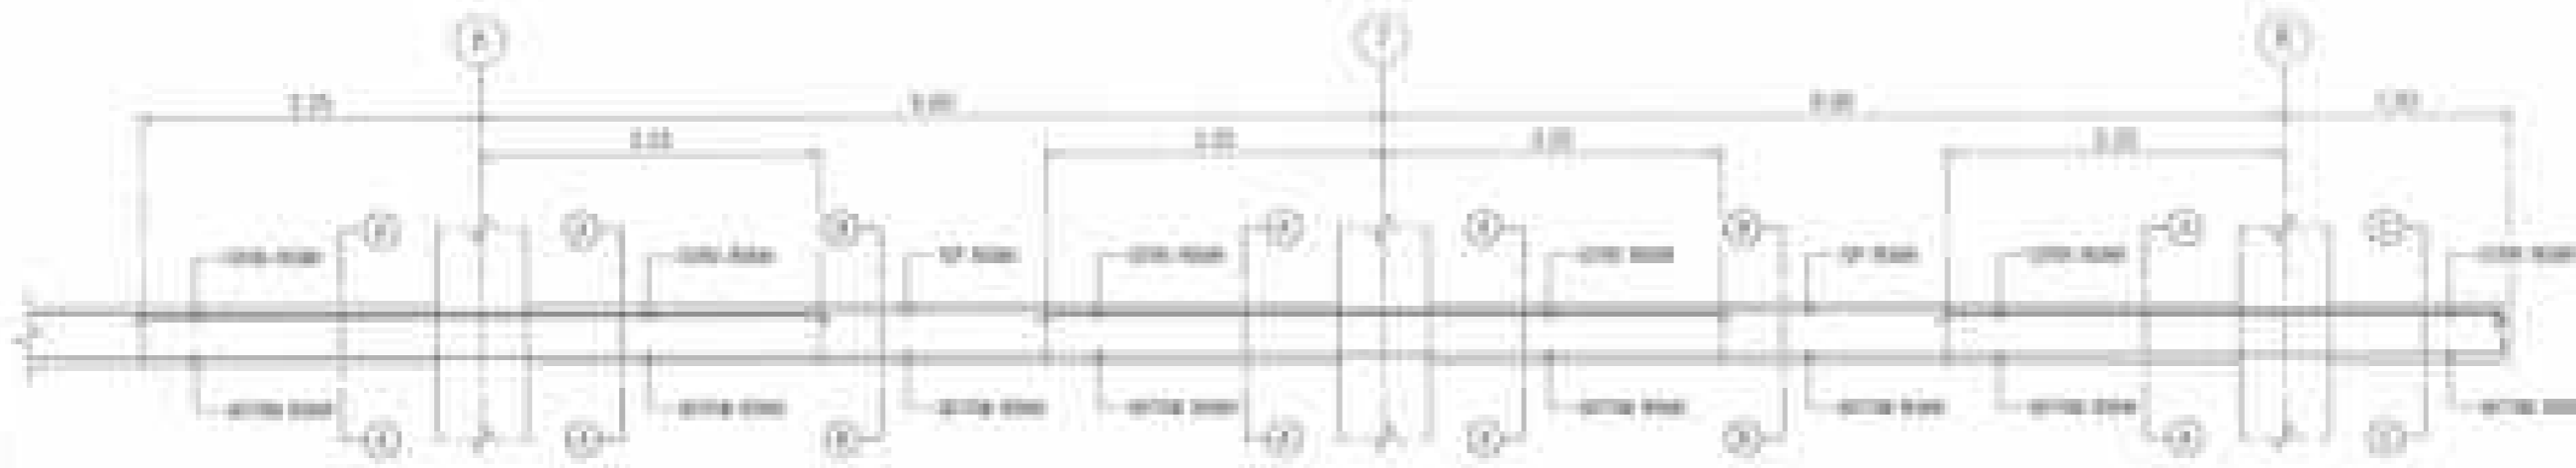

REINFORCEMENT FOR CONCRETE BEAM



BA
4T 2B

BEAM DETAIL (BA) 0.25x0.40m



BA
4T 2B

BEAM DETAIL (BA) 0.25x0.40m




BA
4T 2B


BEAM DETAIL (BA) 0.25x0.40m

REVISIONS


Drawn: <i>[Signature]</i> Checked: <i>[Signature]</i> Approved: <i>[Signature]</i>	Date: <i>[Date]</i> Scale: <i>[Scale]</i> Project: <i>[Project Name]</i>	Title: <i>[Title]</i> Location: <i>[Location]</i> Client: <i>[Client Name]</i>		Organization: <i>[Organization Name]</i> Address: <i>[Address]</i> Contact: <i>[Contact Info]</i>	No: <i>[No.]</i> Date: <i>[Date]</i> Page: <i>[Page]</i>
--	--	--	---	---	--

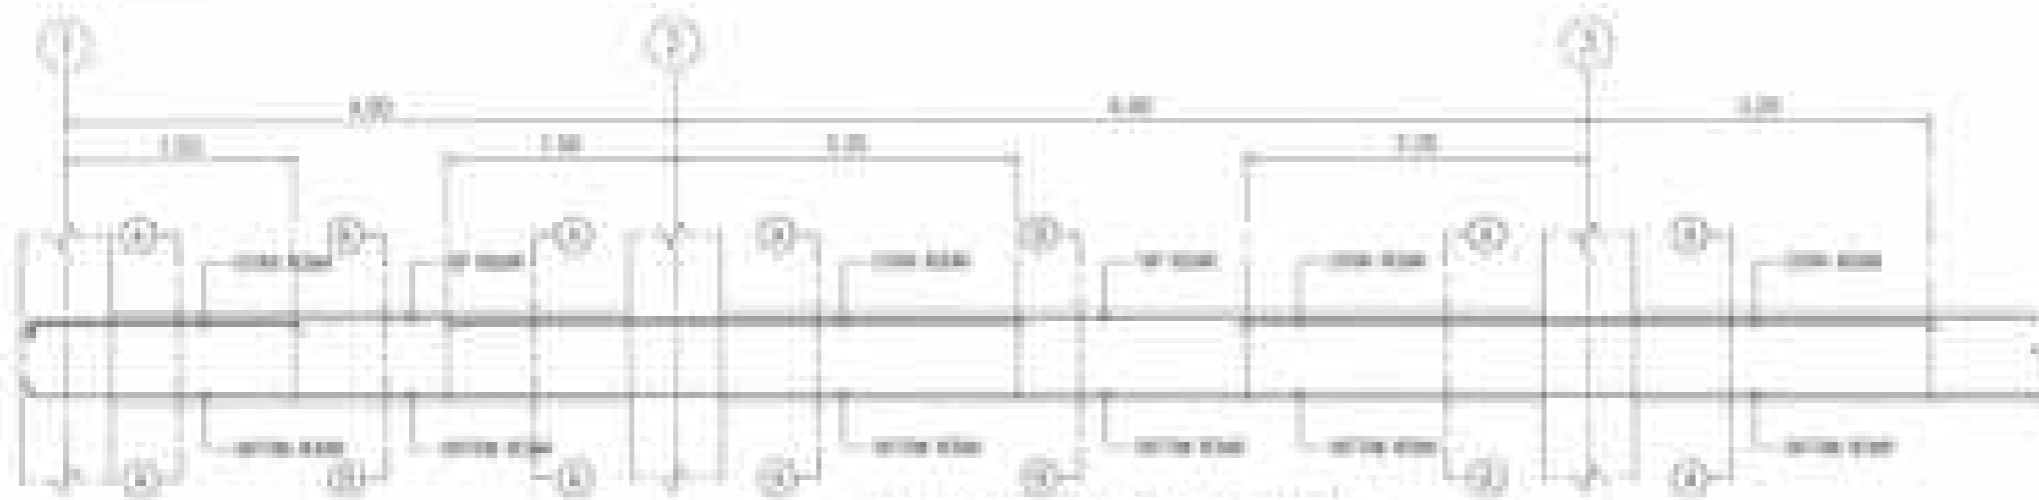


REINFORCEMENT FOR CONCRETE BEAM

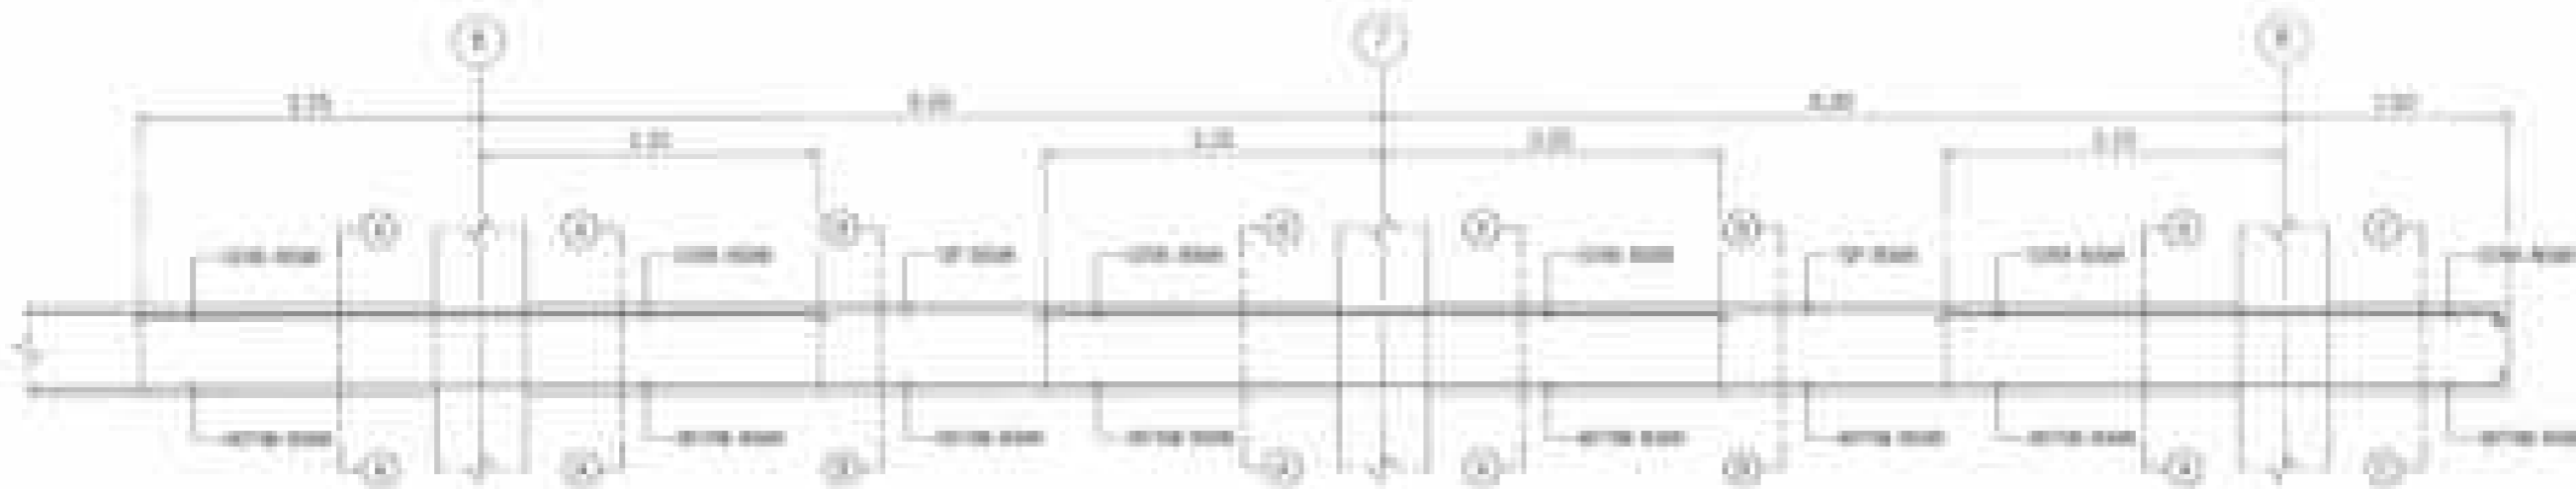

REINFORCEMENT FOR CONCRETE BEAM

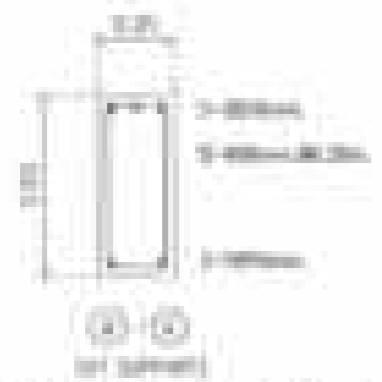

BEAM DETAIL (01) 0.25x0.40m

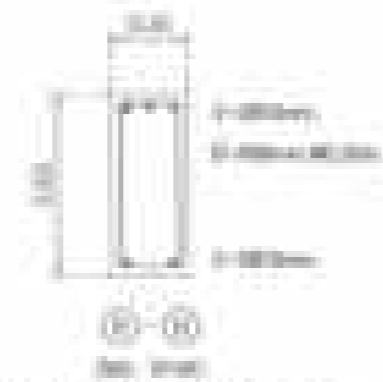

BEAM DETAIL (02) 0.25x0.40m



BEAM DETAIL (03A) 0.25x0.40m



BEAM DETAIL (04) 0.25x0.40m




BEAM DETAIL (05) 0.25x0.40m

10. **WILUPTERTU**
 10000 11.00


11. **WILUPTERTU**
 10000 11.00

12. **WILUPTERTU**
 10000 11.00


Drawn: <i>[Signature]</i> Checked: <i>[Signature]</i> Approved: <i>[Signature]</i>	Draftsman: <i>[Signature]</i> Checked: <i>[Signature]</i> Approved: <i>[Signature]</i>	Designer: <i>[Signature]</i> Checked: <i>[Signature]</i> Approved: <i>[Signature]</i>	Supervisor: <i>[Signature]</i> Checked: <i>[Signature]</i> Approved: <i>[Signature]</i>		Universitas Mitra Jalan	No. 01.10 00 01
--	--	---	---	---	---------------------------------------	-----------------------

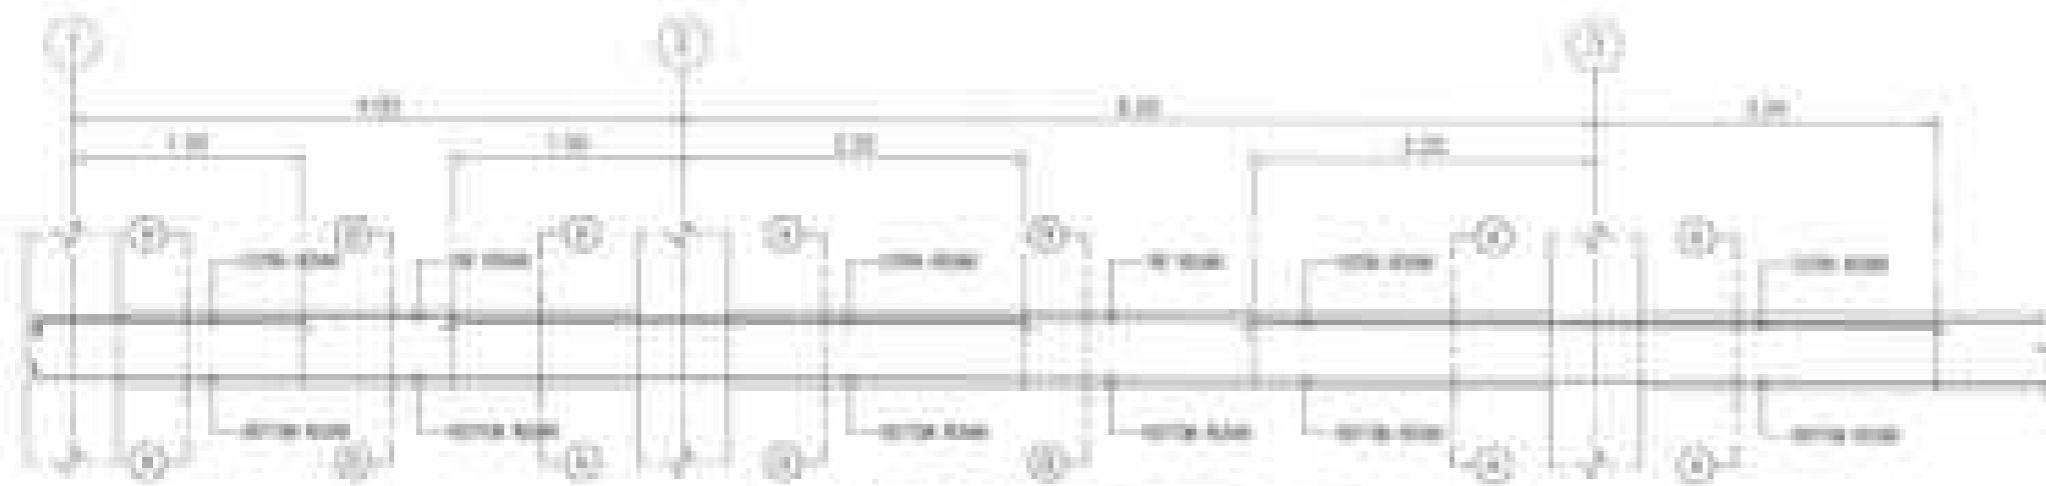

REINFORCEMENT FOR CONCRETE BEAM

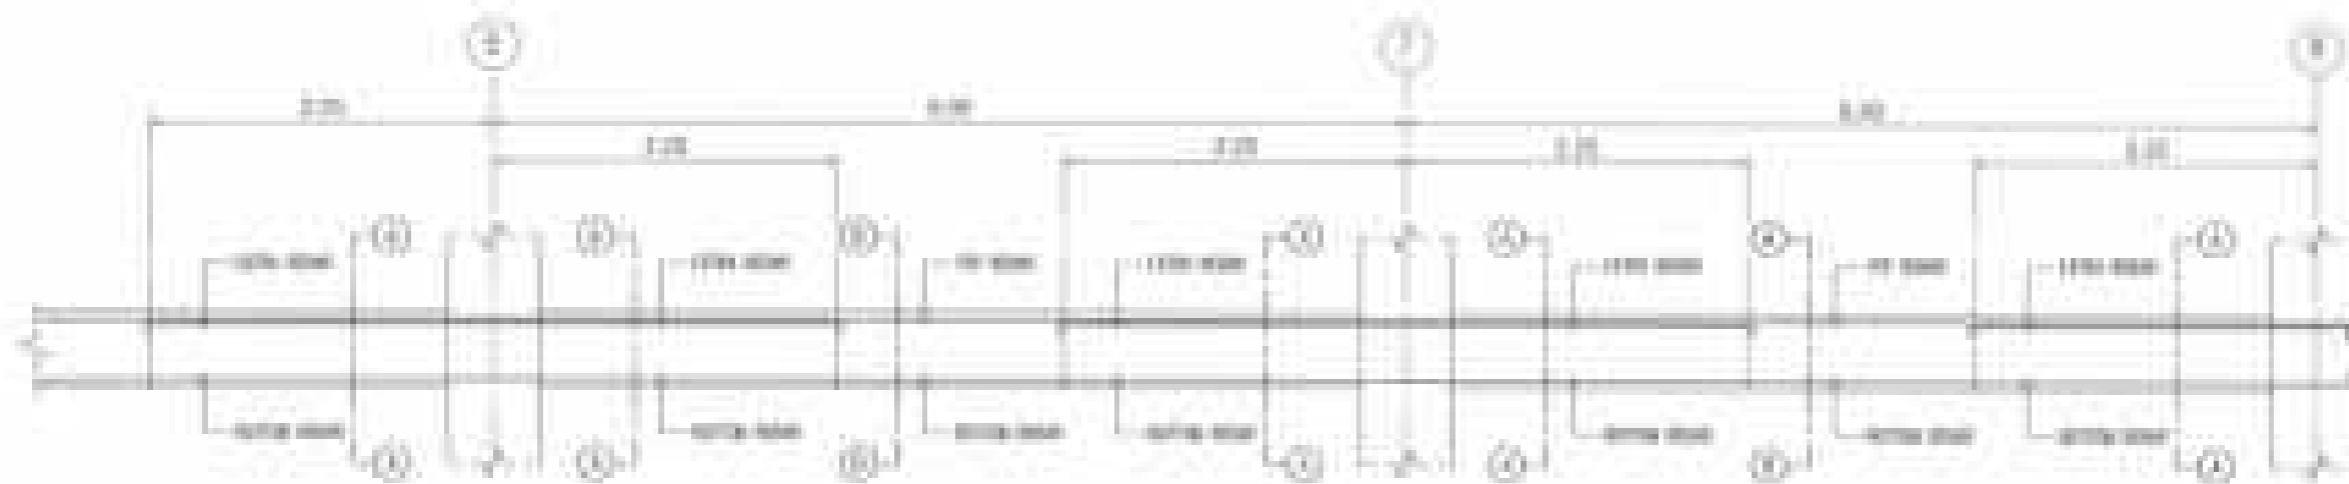

REINFORCEMENT FOR CONCRETE BEAM

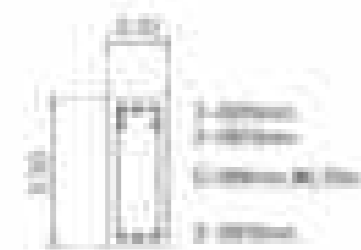

①-②
0.20x0.40m

BEAM DETAIL (RT) 0.20x0.40m




③-④
0.20x0.40m

BEAM DETAIL (RT) 0.20x0.40m




Name: <i>[Signature]</i> Designation: <i>[Signature]</i>	Name: <i>[Signature]</i> Designation: <i>[Signature]</i>	Name: <i>[Signature]</i> Designation: <i>[Signature]</i>	Name: <i>[Signature]</i> Designation: <i>[Signature]</i>		Name: <i>[Signature]</i> Designation: <i>[Signature]</i>	No. <i>[Signature]</i> Date: <i>[Signature]</i>
					Name: <i>[Signature]</i> Designation: <i>[Signature]</i>	No. <i>[Signature]</i> Date: <i>[Signature]</i>

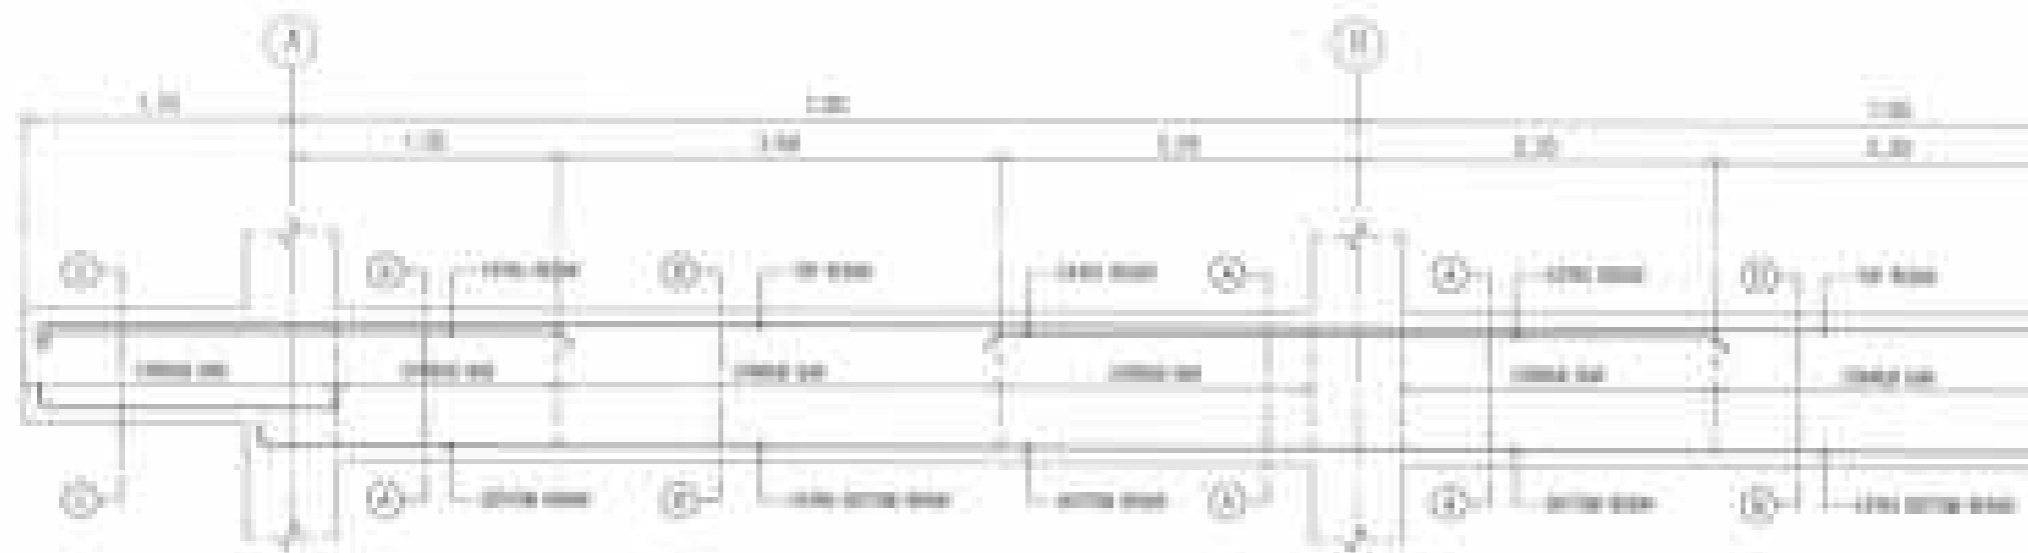


REINFORCEMENT FOR CONCRETE BEAM



BEAM REIN. (16) SECTION

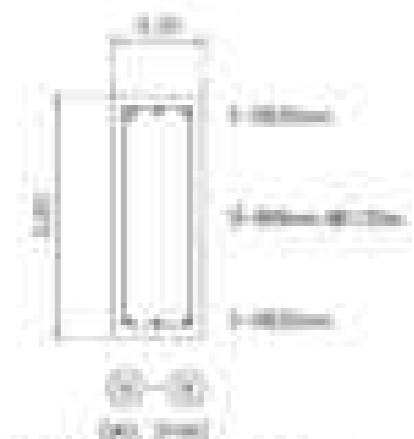

BEAM REIN. (12) SECTION

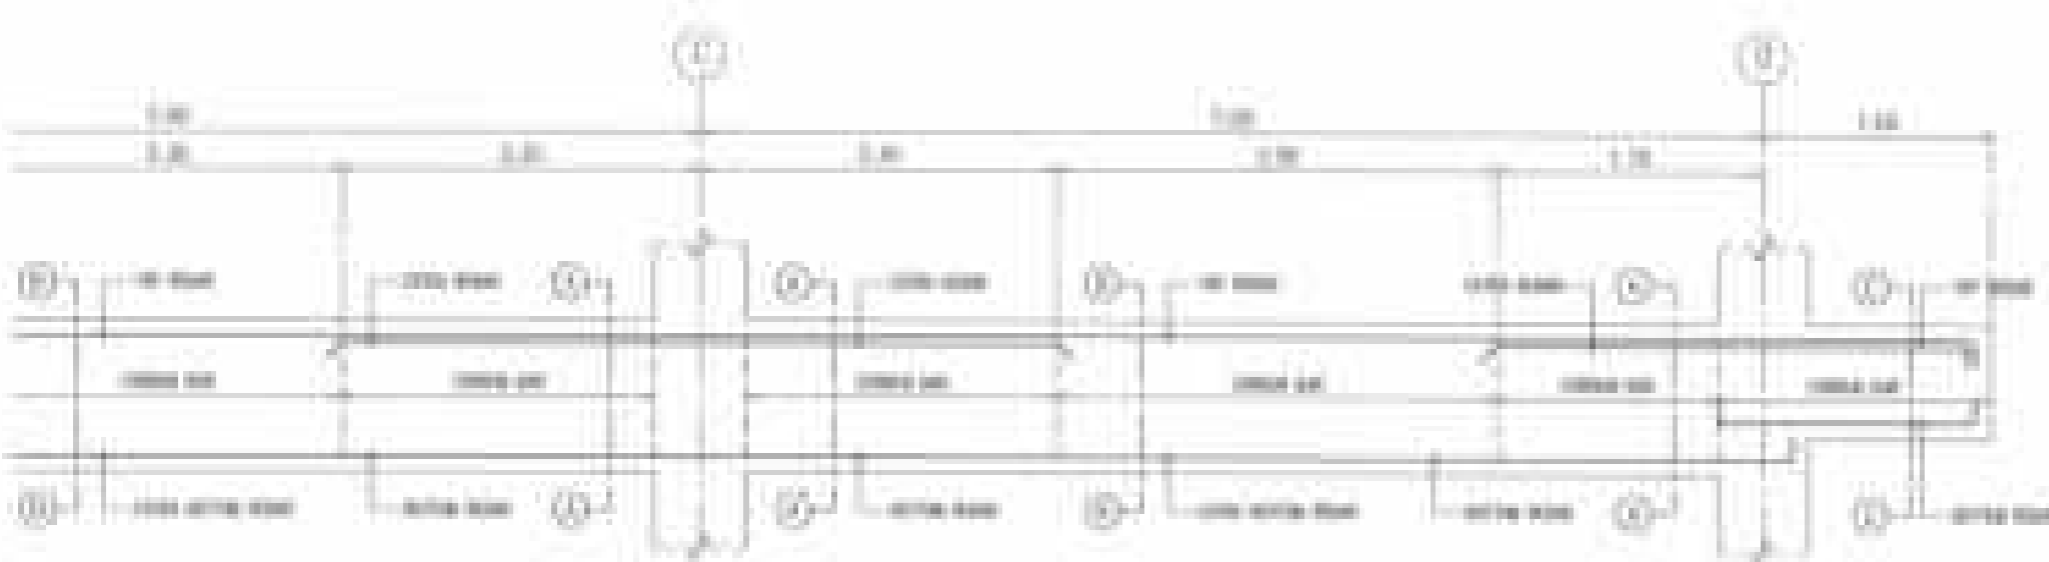


REINFORCEMENT FOR CONCRETE BEAM



BEAM REIN. (12) SECTION

REINFORCEMENT
SCALE: 1:10

Drawn: <i>[Signature]</i> Checked: <i>[Signature]</i> Date: <i>[Date]</i>	Design: <i>[Signature]</i> Checked: <i>[Signature]</i> Date: <i>[Date]</i>	Approved: <i>[Signature]</i> Checked: <i>[Signature]</i> Date: <i>[Date]</i>		Project Name: <i>[Project Name]</i> Drawing No: <i>[Drawing No]</i> Scale: <i>[Scale]</i>	Sheet No: <i>[Sheet No]</i> Total Sheets: <i>[Total Sheets]</i>
---	--	--	--	---	--

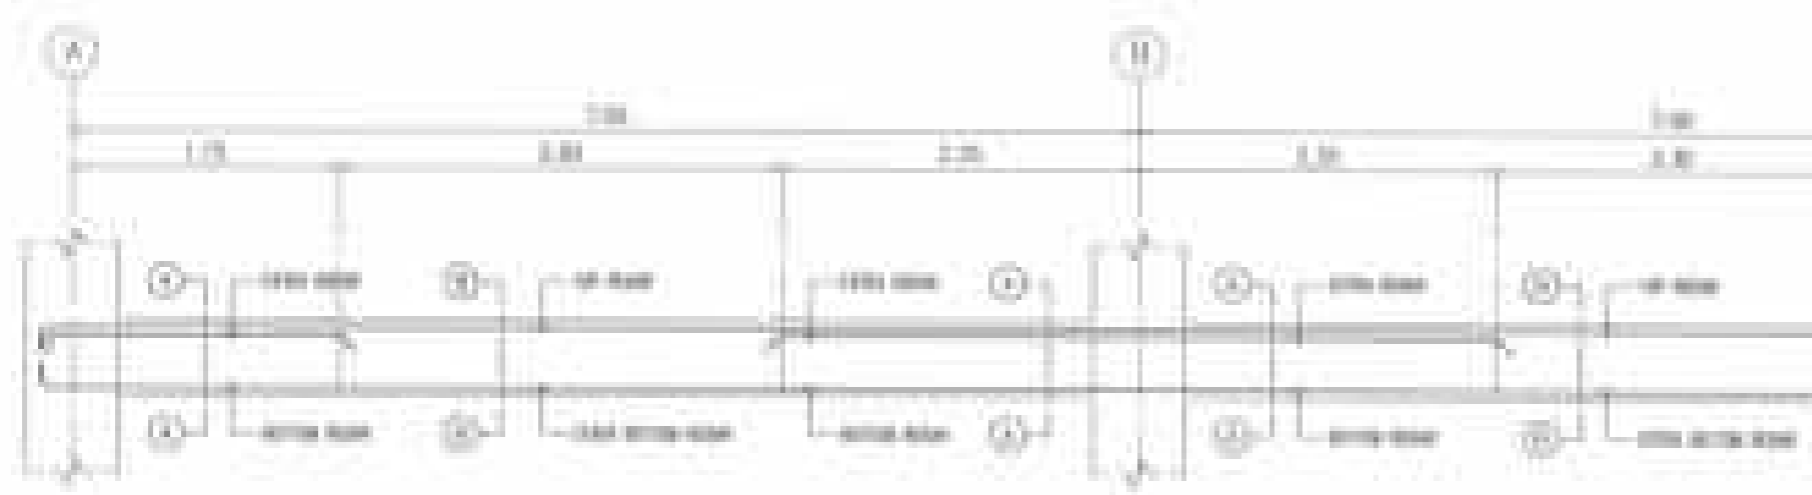


REINFORCEMENT FOR CONCRETE BEAM




BEAM DETAIL (A) 0.25x0.50m

REINFORCEMENT
SCALE: 1:10

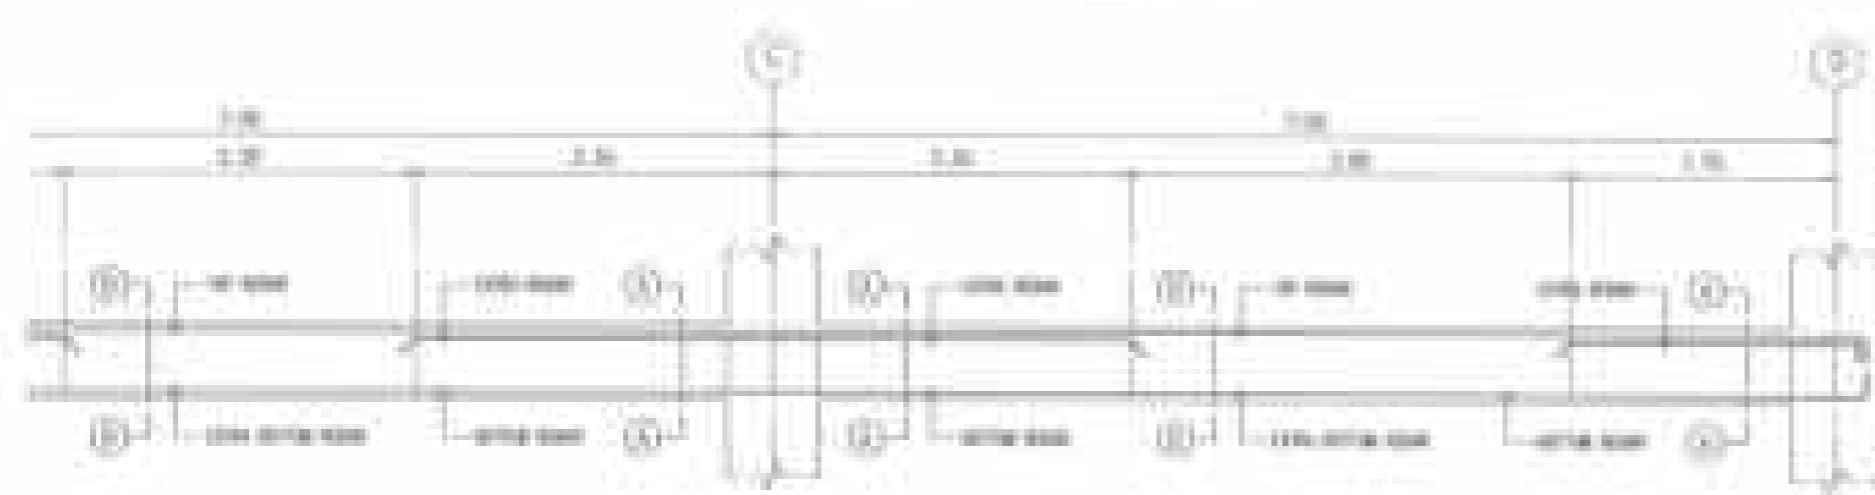

REINFORCEMENT FOR CONCRETE BEAM

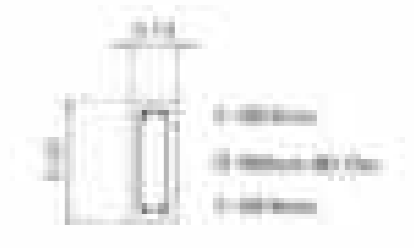

BEAM DETAIL (C) 0.25x0.50m


REINFORCEMENT
SCALE: 1:10




BEAM DETAIL (B) 0.25x0.50m



BEAM DETAIL (D) 0.25x0.50m

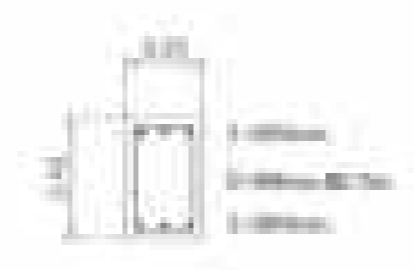

BEAM DETAIL (E) 0.25x0.50m

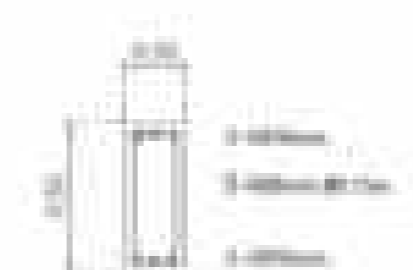


BEAM DETAIL (F) 0.25x0.50m

REINFORCEMENT
SCALE: 1:10


REINFORCEMENT
SCALE: 1:10

REINFORCEMENT
SCALE: 1:10

Design: <i>[Signature]</i> Checked: <i>[Signature]</i> Approved: <i>[Signature]</i>	Department of Civil Engineering Faculty of Engineering Anna University, Chennai	Page No. 01/01
---	---	---	---	--	---	----------------

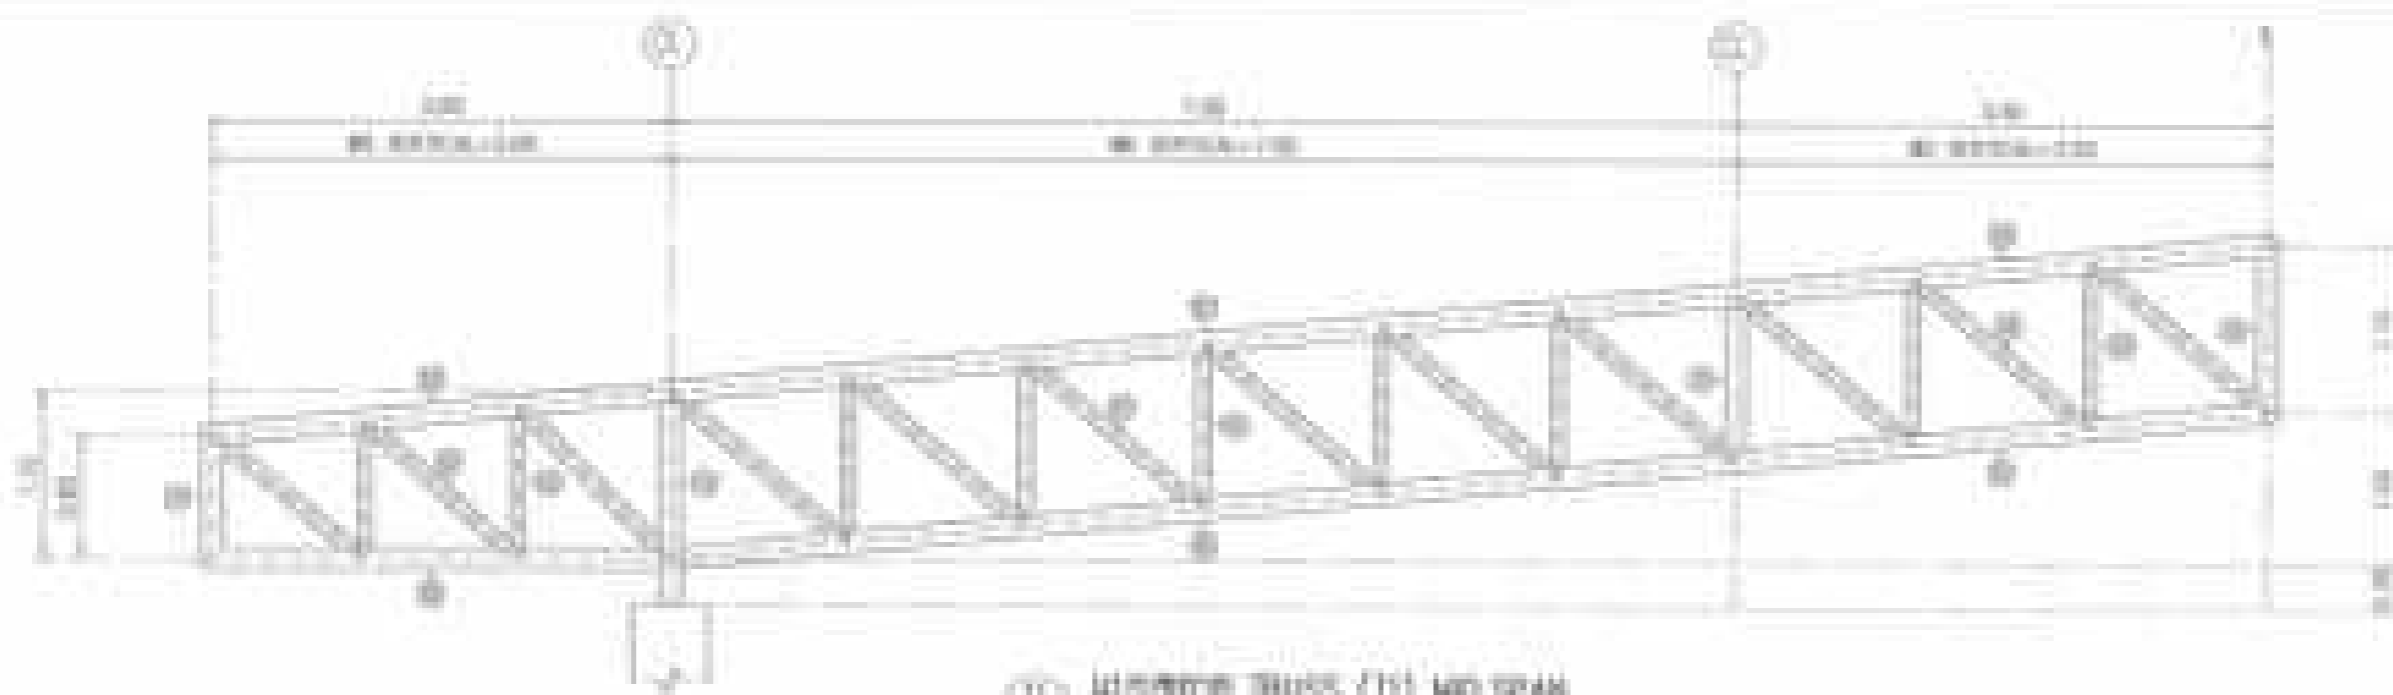

11 MIDSPAN TRUSS (1) MIDSPAN
 1:10

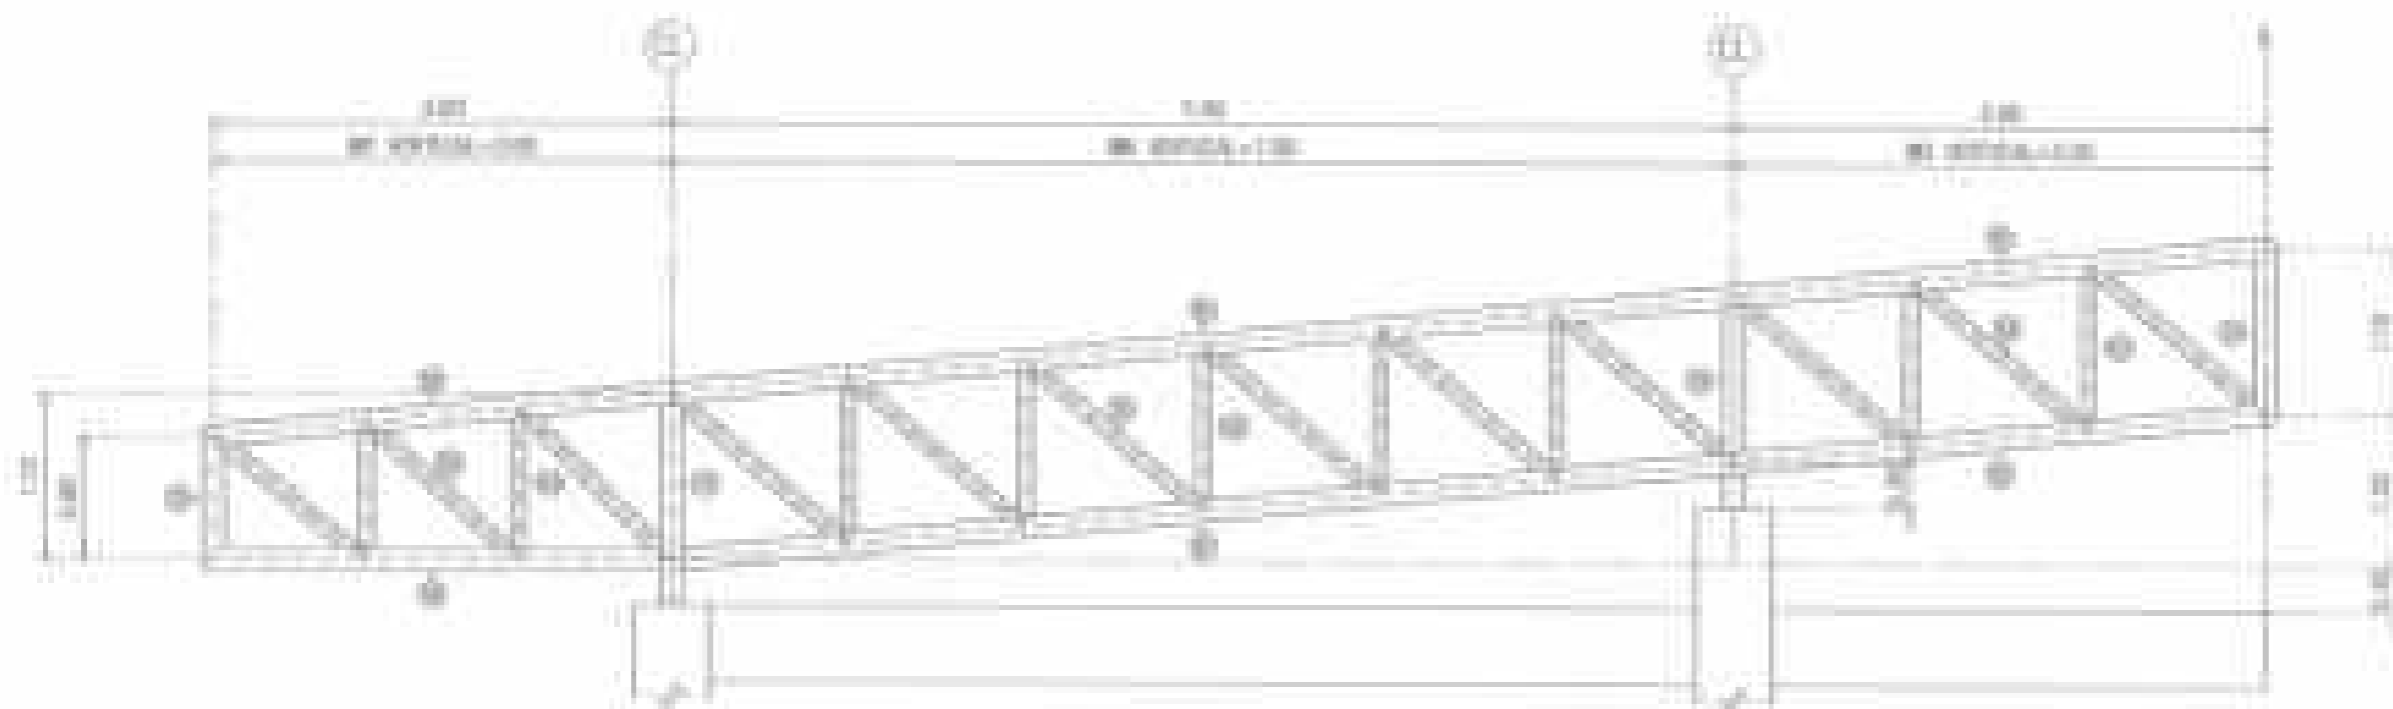


12 ENDS PAN TRUSS (1) ENDS PAN
 1:10

NO. 10 2024


NO.	REVISION
1	ADD THE TRUSS BRIDGE TO THE DRAWING
2	ADD THE TRUSS BRIDGE TO THE DRAWING
3	ADD THE TRUSS BRIDGE TO THE DRAWING

Design: <i>[Signature]</i> Checked: <i>[Signature]</i> Approved: <i>[Signature]</i>	Draftsman: <i>[Signature]</i> Checked: <i>[Signature]</i> Approved: <i>[Signature]</i>	Designer: <i>[Signature]</i> Checked: <i>[Signature]</i> Approved: <i>[Signature]</i>	Drafter: <i>[Signature]</i> Checked: <i>[Signature]</i> Approved: <i>[Signature]</i>		Institution: <i>[Signature]</i> Address: <i>[Signature]</i> Location: <i>[Signature]</i>	Date: 01-03-2024 Page: 00 No. 01
---	--	---	--	---	--	--

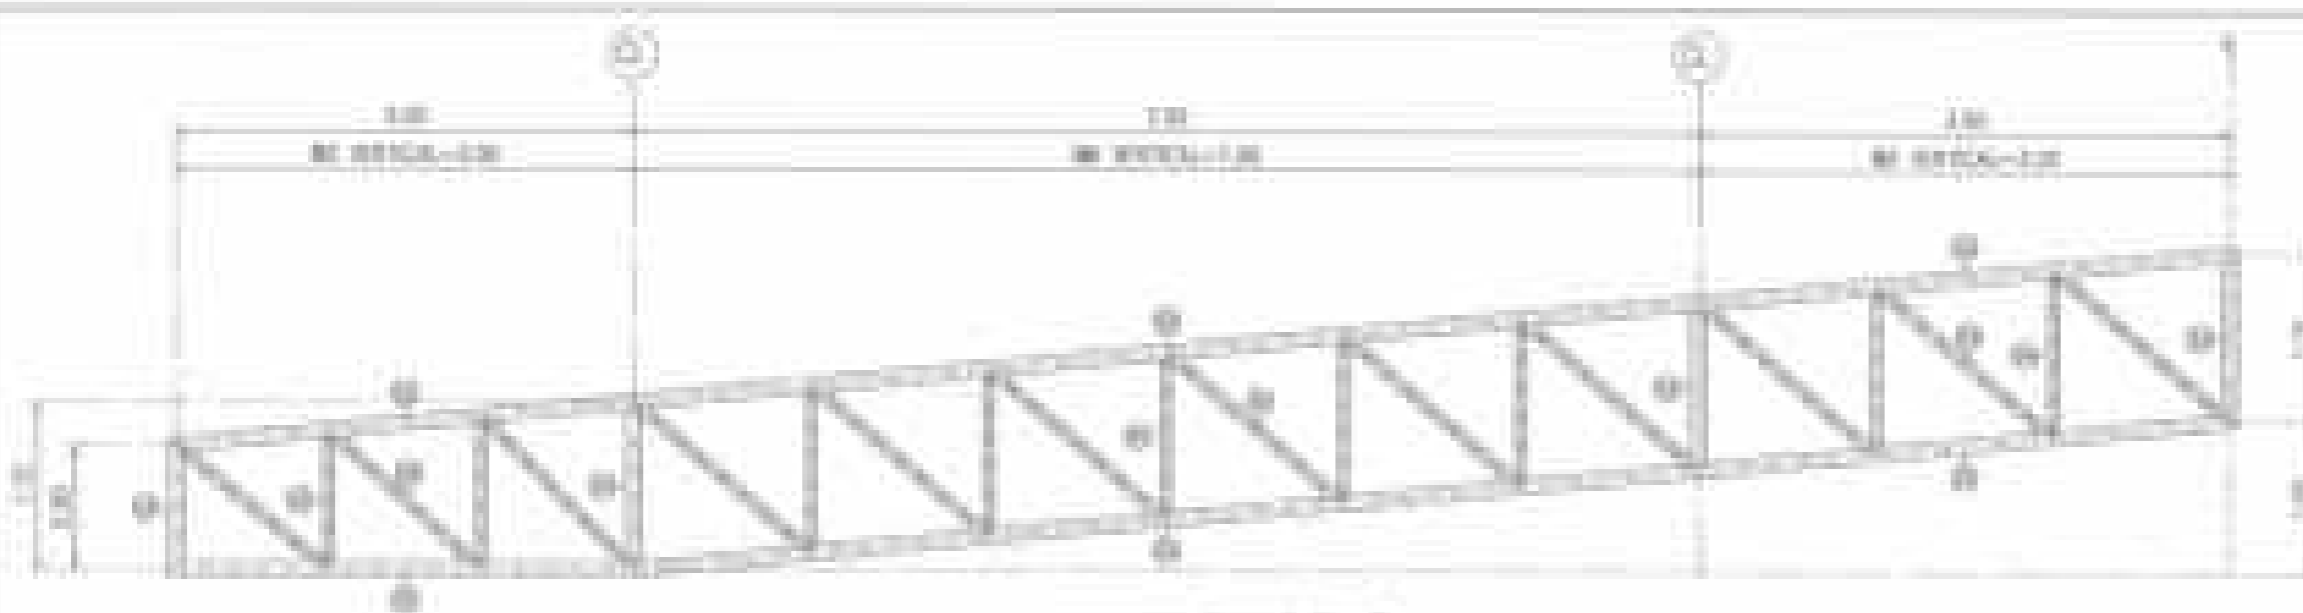


အမျိုးအမည်	အရွယ်အစား
၀၁	၁၀၀ x ၁၀၀ mm
၀၂	၁၀၀ x ၁၀၀ mm
၀၃	၁၀၀ x ၁၀၀ mm
၀၄	၁၀၀ x ၁၀၀ mm


(11A) မြေအောက် တြပ်စ် (T1A)
အရွယ်အစား 1:100

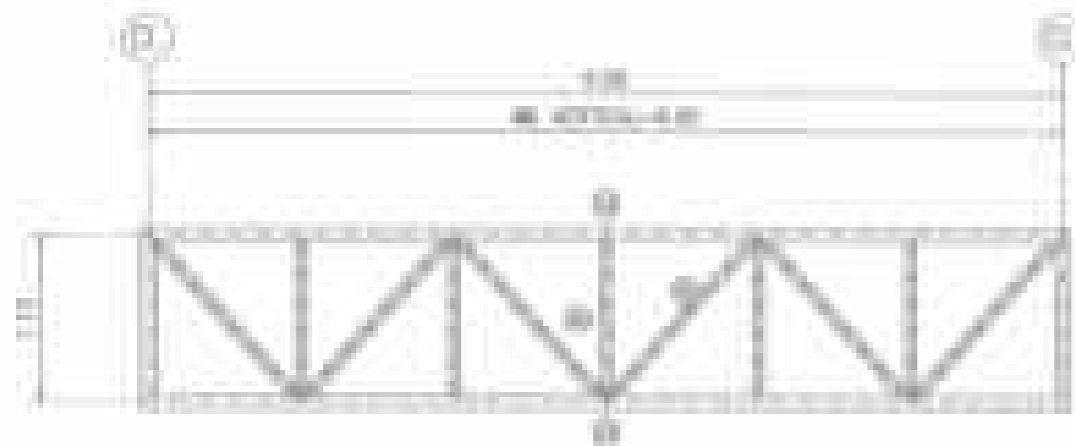


(11B) မြေအောက် တြပ်စ် (T2)
အရွယ်အစား 1:100

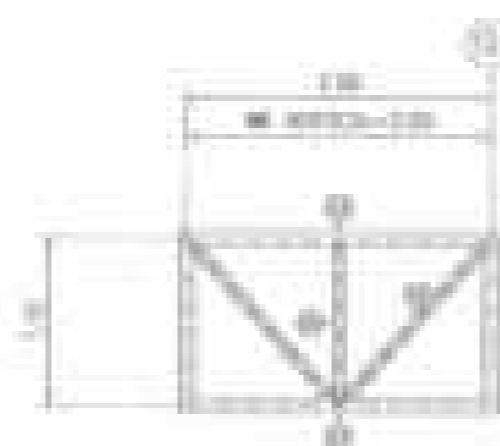


(11C) မြေအောက် တြပ်စ် (T3A)
အရွယ်အစား 1:100

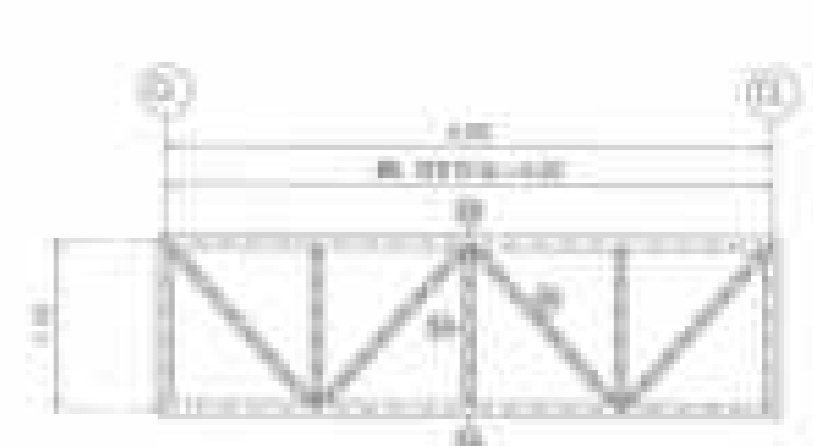


(11D) မြေအောက် တြပ်စ် (T3B)
အရွယ်အစား 1:100

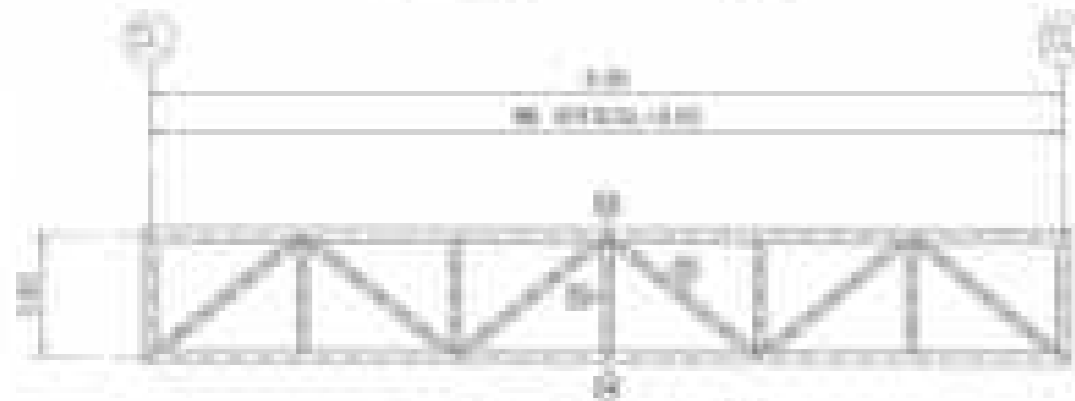

(11E) မြေအောက် တြပ်စ် (T5)
အရွယ်အစား 1:100


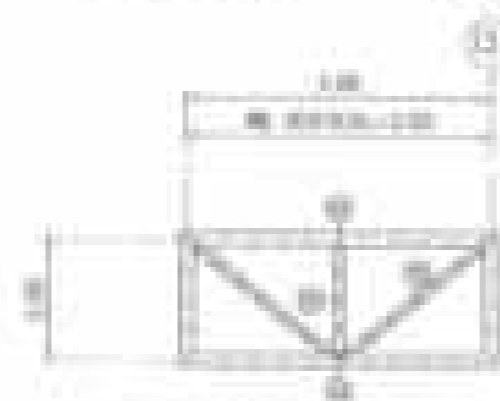


(11F) မြေအောက် တြပ်စ် (T3A)
အရွယ်အစား 1:100

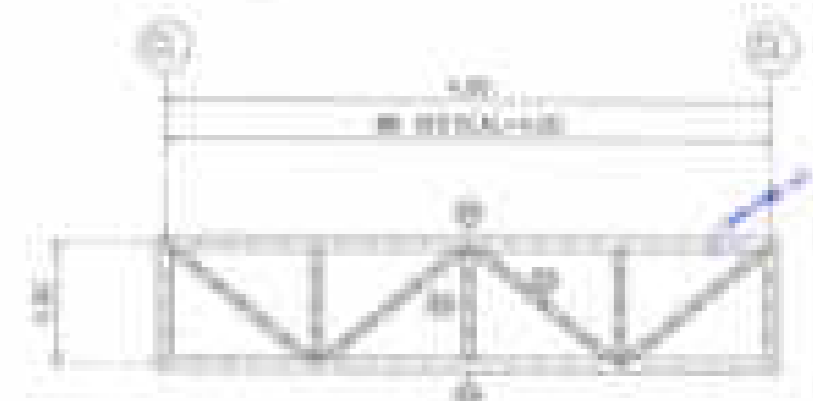

(11G) မြေအောက် တြပ်စ် (T3B)
အရွယ်အစား 1:100

အခြေခံ ဒီဇိုင်း	အခြေခံ ဒီဇိုင်း	အခြေခံ ဒီဇိုင်း	အခြေခံ ဒီဇိုင်း		မြန်မာနိုင်ငံတော် သယံဇာတနှင့် အထွက်ထွက် ထိန်းသိမ်းရေး ဝန်ကြီးဌာန အခြေခံ ဒီဇိုင်း ဝန်ကြီးဌာန	အမှတ်
အခြေခံ ဒီဇိုင်း	အခြေခံ ဒီဇိုင်း	အခြေခံ ဒီဇိုင်း	အခြေခံ ဒီဇိုင်း			ST-24
အခြေခံ ဒီဇိုင်း	အခြေခံ ဒီဇိုင်း	အခြေခံ ဒီဇိုင်း	အခြေခံ ဒီဇိုင်း			စက်
အခြေခံ ဒီဇိုင်း	အခြေခံ ဒီဇိုင်း	အခြေခံ ဒီဇိုင်း	အခြေခံ ဒီဇိုင်း			၀၀

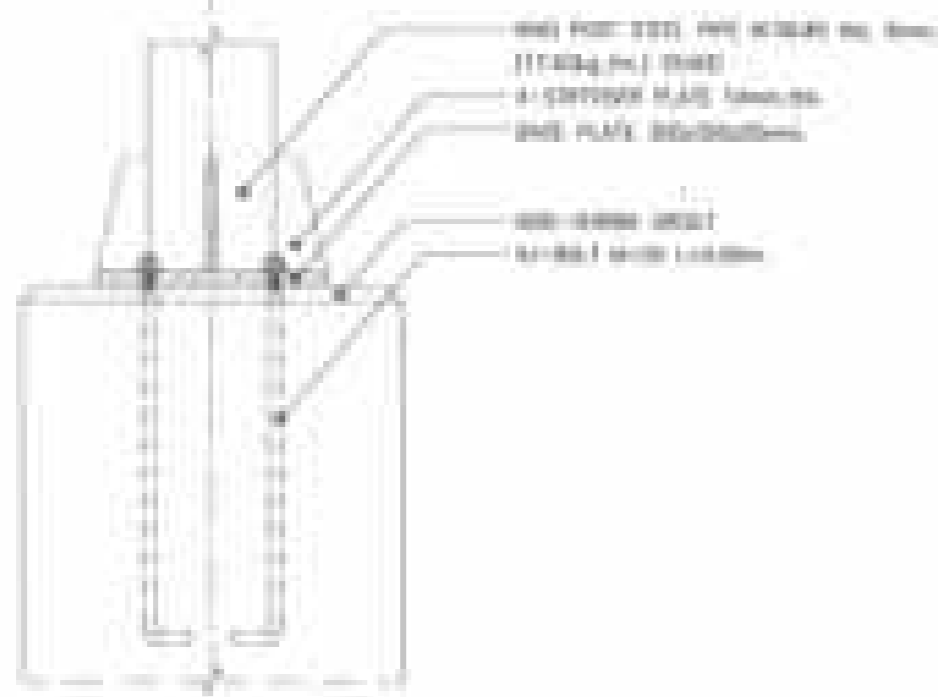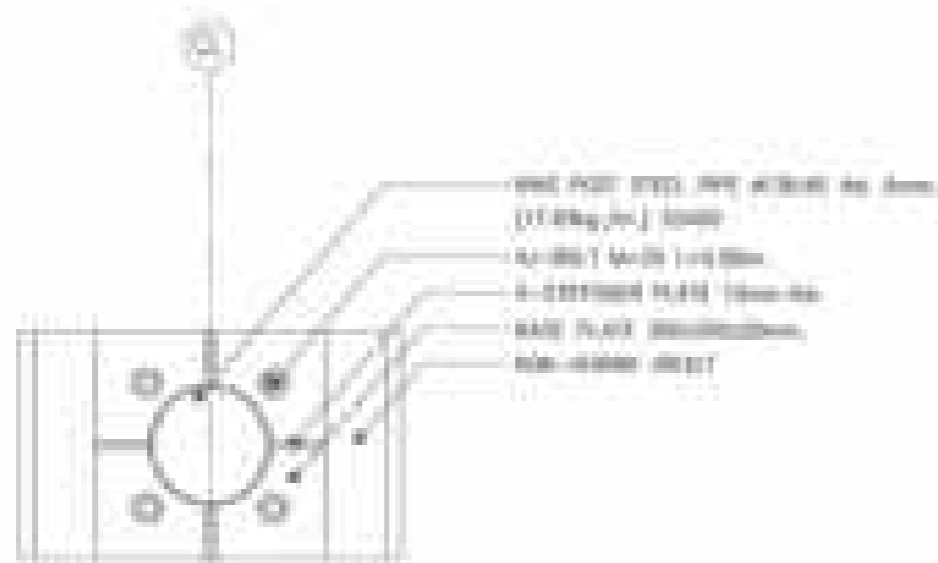


១២. រូបភាពវ៉ាល់ប្រតិបត្តិការដោយប្រតិបត្តិករ

ឈ្មោះ ក្រុមហ៊ុន ក្រុមហ៊ុន កម្ពុជា អាសយដ្ឋាន ភ្នំពេញ	ឈ្មោះ ក្រុមហ៊ុន កម្ពុជា អាសយដ្ឋាន ភ្នំពេញ	ឈ្មោះ ក្រុមហ៊ុន កម្ពុជា អាសយដ្ឋាន ភ្នំពេញ	ឈ្មោះ ក្រុមហ៊ុន កម្ពុជា អាសយដ្ឋាន ភ្នំពេញ		ក្រុមហ៊ុន កម្ពុជា អាសយដ្ឋាន ភ្នំពេញ	លេខ ០៧-០២ ទំព័រ ០២ ថ្ងៃ ០៧/០២
---	--	--	--	---	---	---

LIST OF DRAWINGS

DRAWING NO.	DESCRIPTION
EE-0-01	արկարգի հիմնարկի սահմանափակում
EE-0-02	հիմնարկում
EE-0-03	արկարգի 1
EE-0-04	արկարգի 2
EE-0-05	արկարգի հա. 1
EE-0-06	արկարգի հա. 2
EE-0-07	արկարգի հա. 3
EE-0-08	արկարգի հա. 4
EE-0-09	արկարգի հա. 5
EE-0-10	արկարգի հա. 6

ՊՈՒՆԵՐՆԵՐԻ ԳԻՏԱԿԱՆԱՅԻՆ ԳՐԱԿԱՆԱԿԱՆ ԳՐԱԿԱՆԱԿԱՆ ԿԱՊԻՏԱԿԱԼ ԿՈՄՓԼԵԿՍ

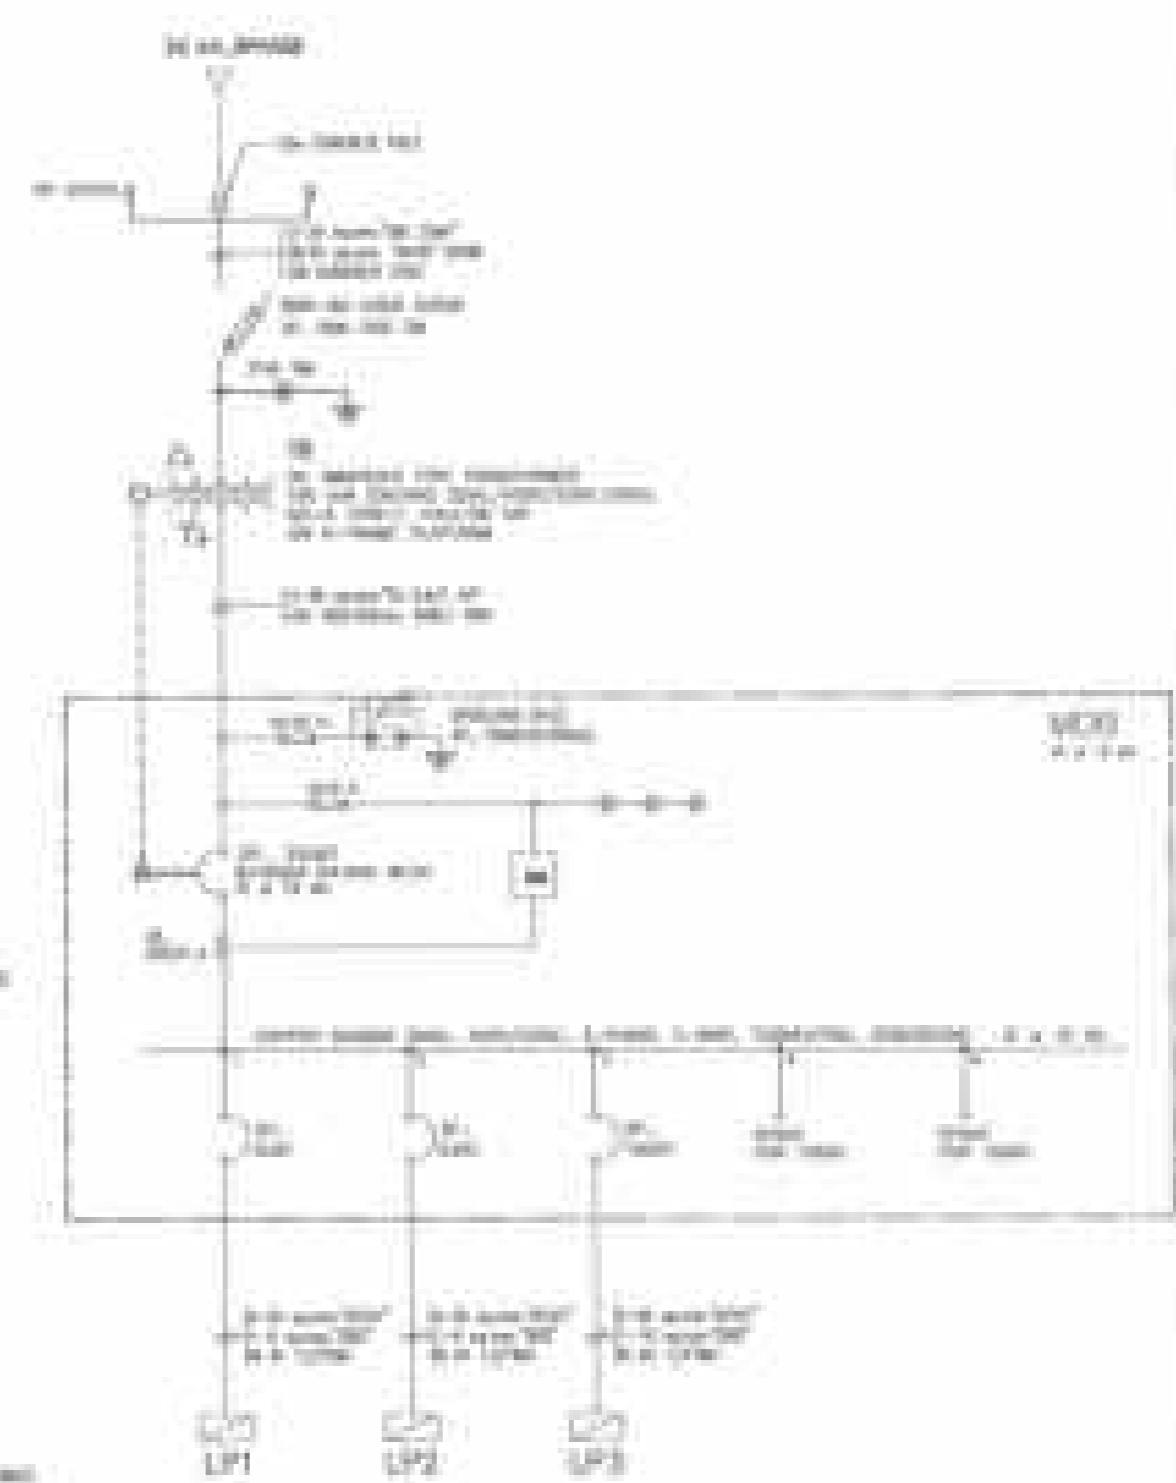

- արկարգի**
1. արկարգի հիմնարկի սահմանափակում
 2. արկարգի հիմնարկում
 3. արկարգի հիմնարկի 1
 4. արկարգի հիմնարկի 2
 5. արկարգի հիմնարկի հա. 1
 6. արկարգի հիմնարկի հա. 2
 7. արկարգի հիմնարկի հա. 3
 8. արկարգի հիմնարկի հա. 4
 9. արկարգի հիմնարկի հա. 5
 10. արկարգի հիմնարկի հա. 6

- հիմնարկում**
1. արկարգի հիմնարկի սահմանափակում
 2. արկարգի հիմնարկում
 3. արկարգի հիմնարկի 1
 4. արկարգի հիմնարկի 2
 5. արկարգի հիմնարկի հա. 1
 6. արկարգի հիմնարկի հա. 2
 7. արկարգի հիմնարկի հա. 3
 8. արկարգի հիմնարկի հա. 4
 9. արկարգի հիմնարկի հա. 5
 10. արկարգի հիմնարկի հա. 6

Պատրաստող: ԿԱՊԻՏԱԿԱԼ ԿՈՄՓԼԵԿՍ	Ստուգող: ԿԱՊԻՏԱԿԱԼ ԿՈՄՓԼԵԿՍ	Վերահսկող: ԿԱՊԻՏԱԿԱԼ ԿՈՄՓԼԵԿՍ	Վերահսկող: ԿԱՊԻՏԱԿԱԼ ԿՈՄՓԼԵԿՍ		Պատրաստողի անունը: ԿԱՊԻՏԱԿԱԼ ԿՈՄՓԼԵԿՍ	Տարած: EE-0-01
Վերահսկող: ԿԱՊԻՏԱԿԱԼ ԿՈՄՓԼԵԿՍ	Վերահսկող: ԿԱՊԻՏԱԿԱԼ ԿՈՄՓԼԵԿՍ	Վերահսկող: ԿԱՊԻՏԱԿԱԼ ԿՈՄՓԼԵԿՍ	Վերահսկող: ԿԱՊԻՏԱԿԱԼ ԿՈՄՓԼԵԿՍ		Պատրաստողի անունը: ԿԱՊԻՏԱԿԱԼ ԿՈՄՓԼԵԿՍ	Տարած: EE-0-01

No	Kategori	Kuantitas			Keterangan
		Unit	Volume	Nilai	
1
2
No	Kategori	Kuantitas			Keterangan
		Unit	Volume	Nilai	
1
2
No. 10/2019
 Tanggal: 10/2019
 Lokasi: ...

Kepala Dinas
 ...

Kepala Dinas
 ...

Kepala Dinas
 ...



Pemerintah Provinsi Jawa Barat
 Dinas ...

பகுதி 1: கட்டுமானப்பணிகள்

பணியின் பெயர்: [] பகுதி: []

தர	பகுதி	பகுதி 1		பகுதி 2				பகுதி 3		மொத்தம்
		அ	ஆ	அ	ஆ	இ	ஊ	எ	ஈ	
1	...									
2	...									
மொத்தம்									
---------	--	--	--	--	--	--	--	--	--

பணியின் விவரம்: []

பணியின் பகுதிகள்: []

பணியின் மேலாளர்: []

பணியின் உதவி மேலாளர்: []

பணியின் இயக்குநர்: []

பணியின் துணை இயக்குநர்: []

பணியின் பின்புலி: []


பணியின் முன்புலி: []



பணியின் நெறிமுறை: []


பணியின் விவரம்: []

பணியின் பகுதிகள்: []

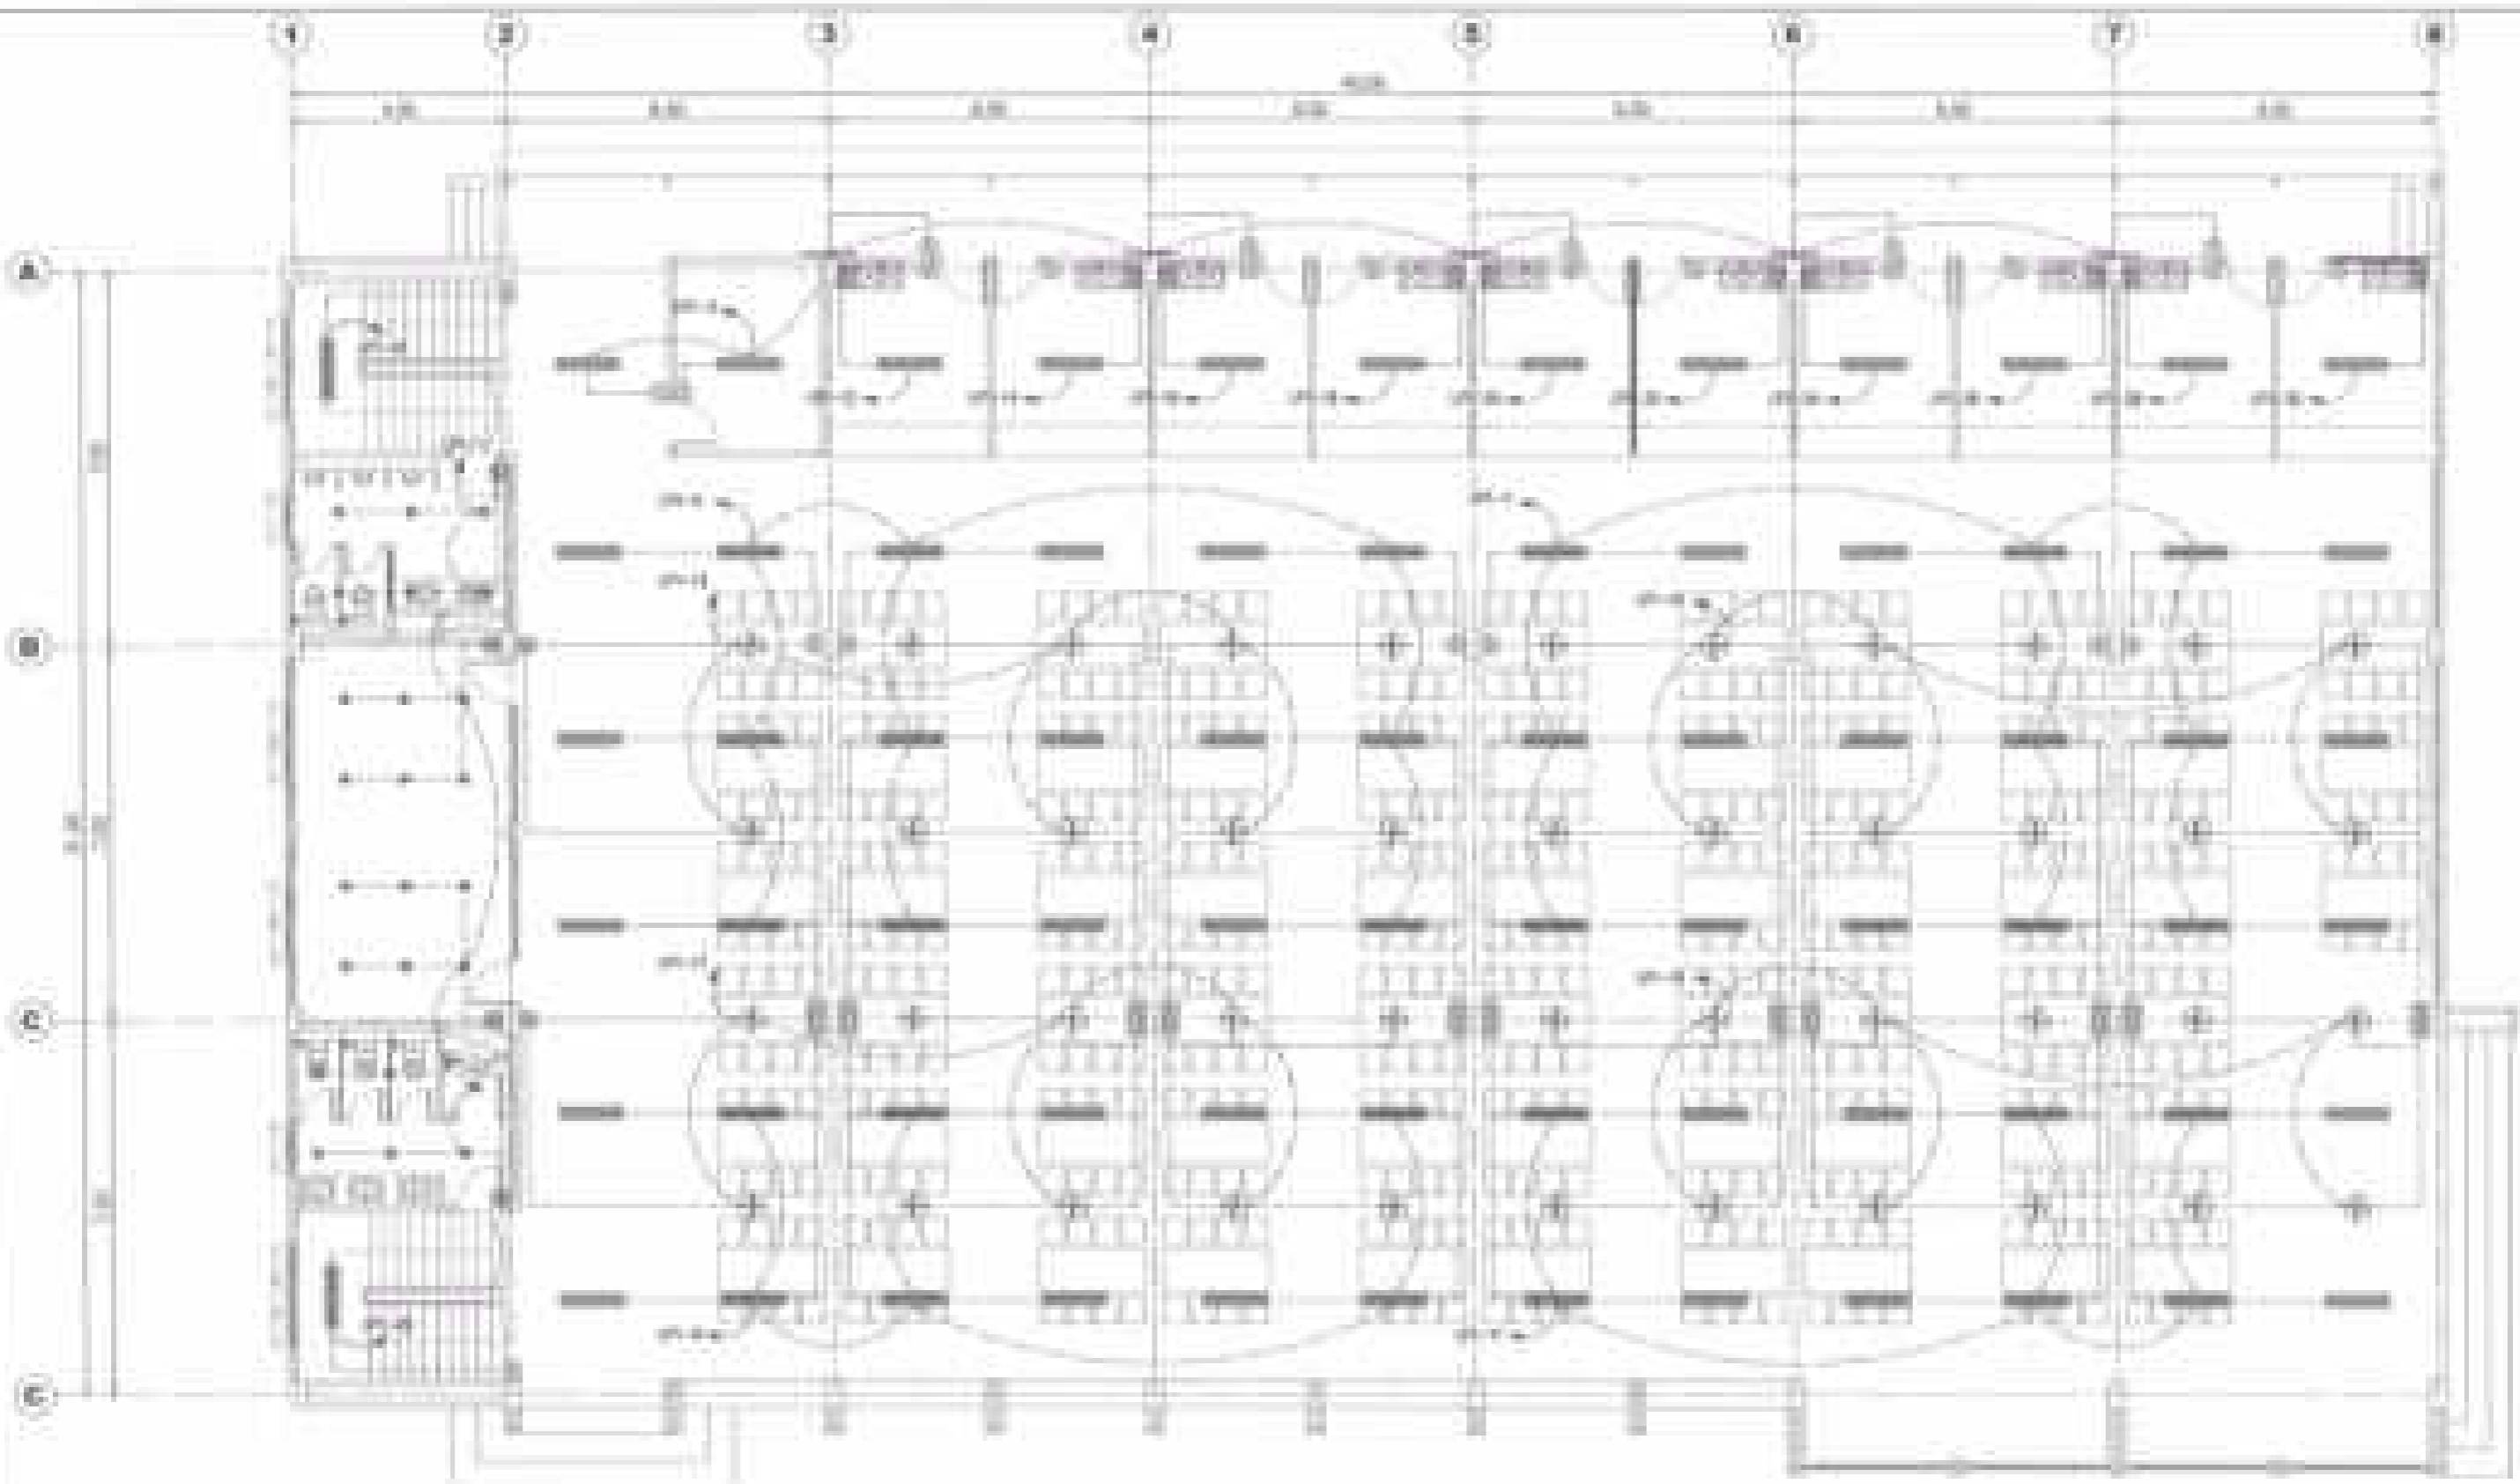

Millî Eğitim Bakanlığı
 Milli Eğitim Bakanlığı
 Eğitim Teknolojisi Genel Müdürlüğü

Adı: ... Durumu: ...	Tarih: ... Durumu: ...	Durumu: ... Durumu: ...	Durumu: ... Durumu: ...		Durumu: ... Durumu: ...	Durumu: ... Durumu: ...
Durumu: ... Durumu: ...	Durumu: ... Durumu: ...	Durumu: ... Durumu: ...	Durumu: ... Durumu: ...		Durumu: ... Durumu: ...	Durumu: ... Durumu: ...

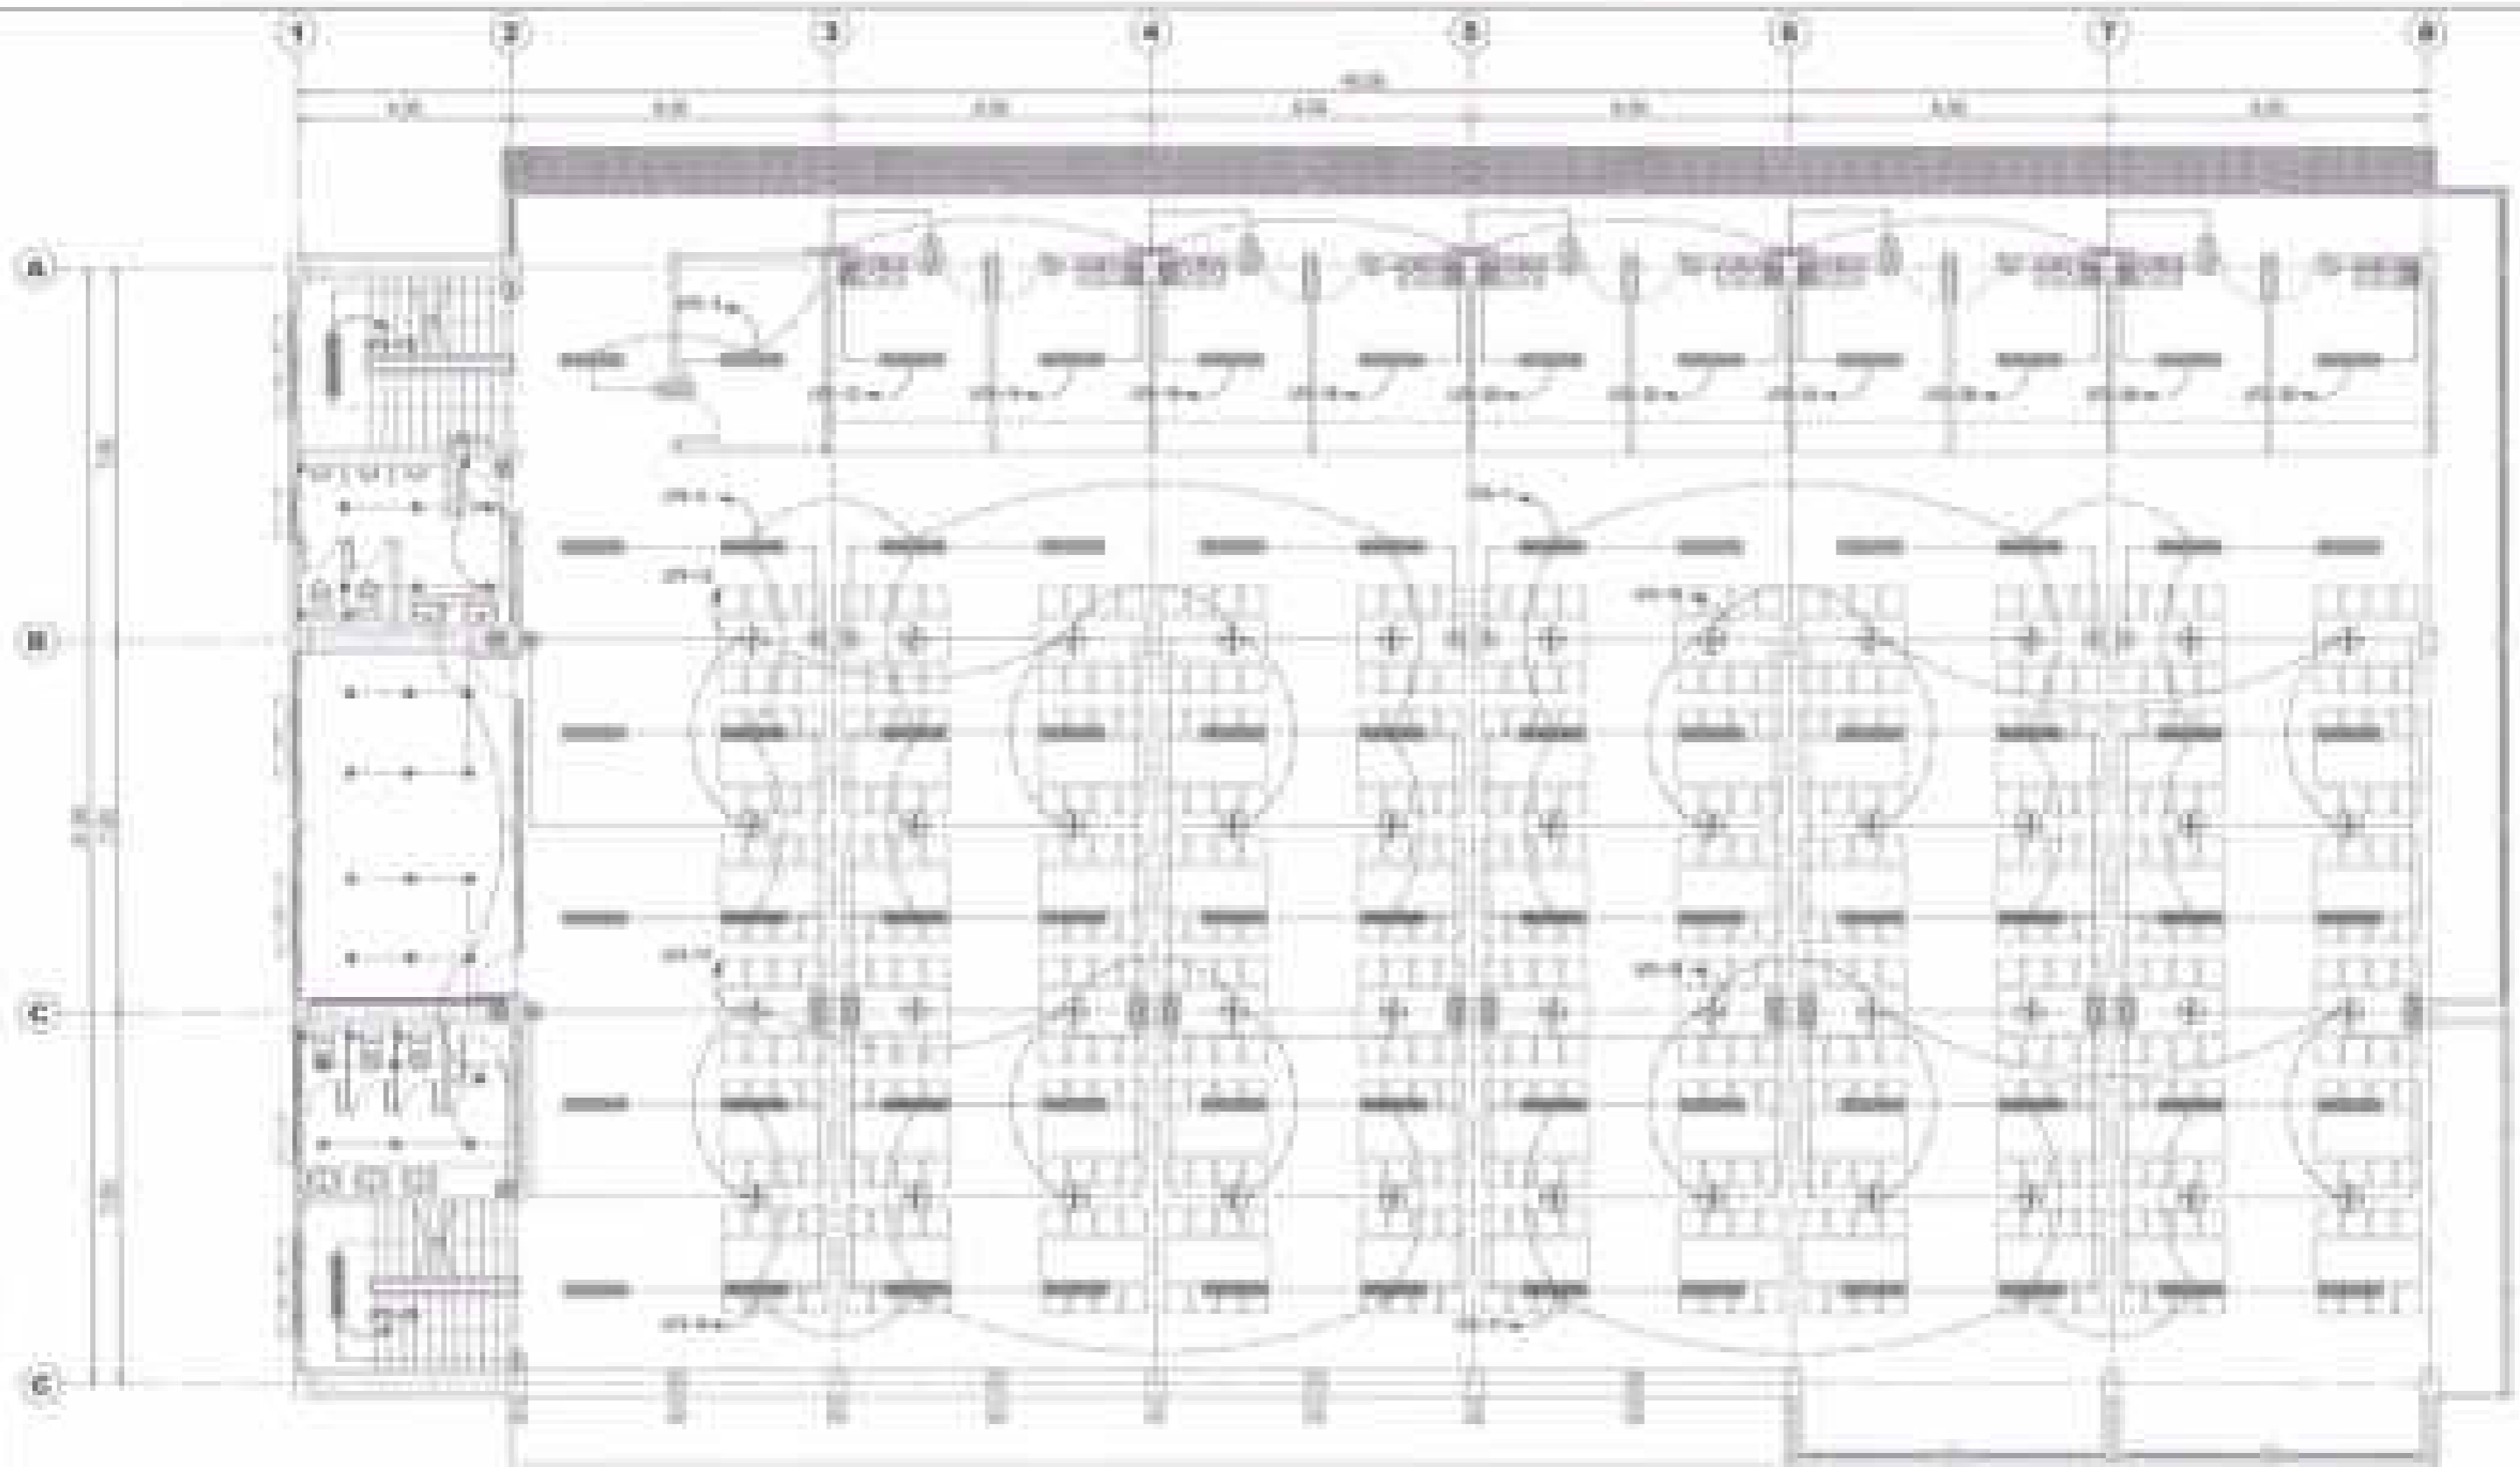


Հանրակրթական դպրոցի շենքի համալրող նկարագրի մասնապատկեր

Տեսակ: Կրթական կառուցում
 Հանրակրթական դպրոցի շենքի համալրող նկարագրի մասնապատկեր

Մեծագույն շենքի մեծագույն շենքի համալրող նկարագրի մասնապատկեր
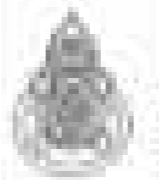


Հանրակրթական դպրոցի շենքի համալրող նկարագրի մասնապատկեր
 Հանրակրթական դպրոցի շենքի համալրող նկարագրի մասնապատկեր

Մասնապատկեր
 08.3.03
 02
 ԸՆ. 01.01

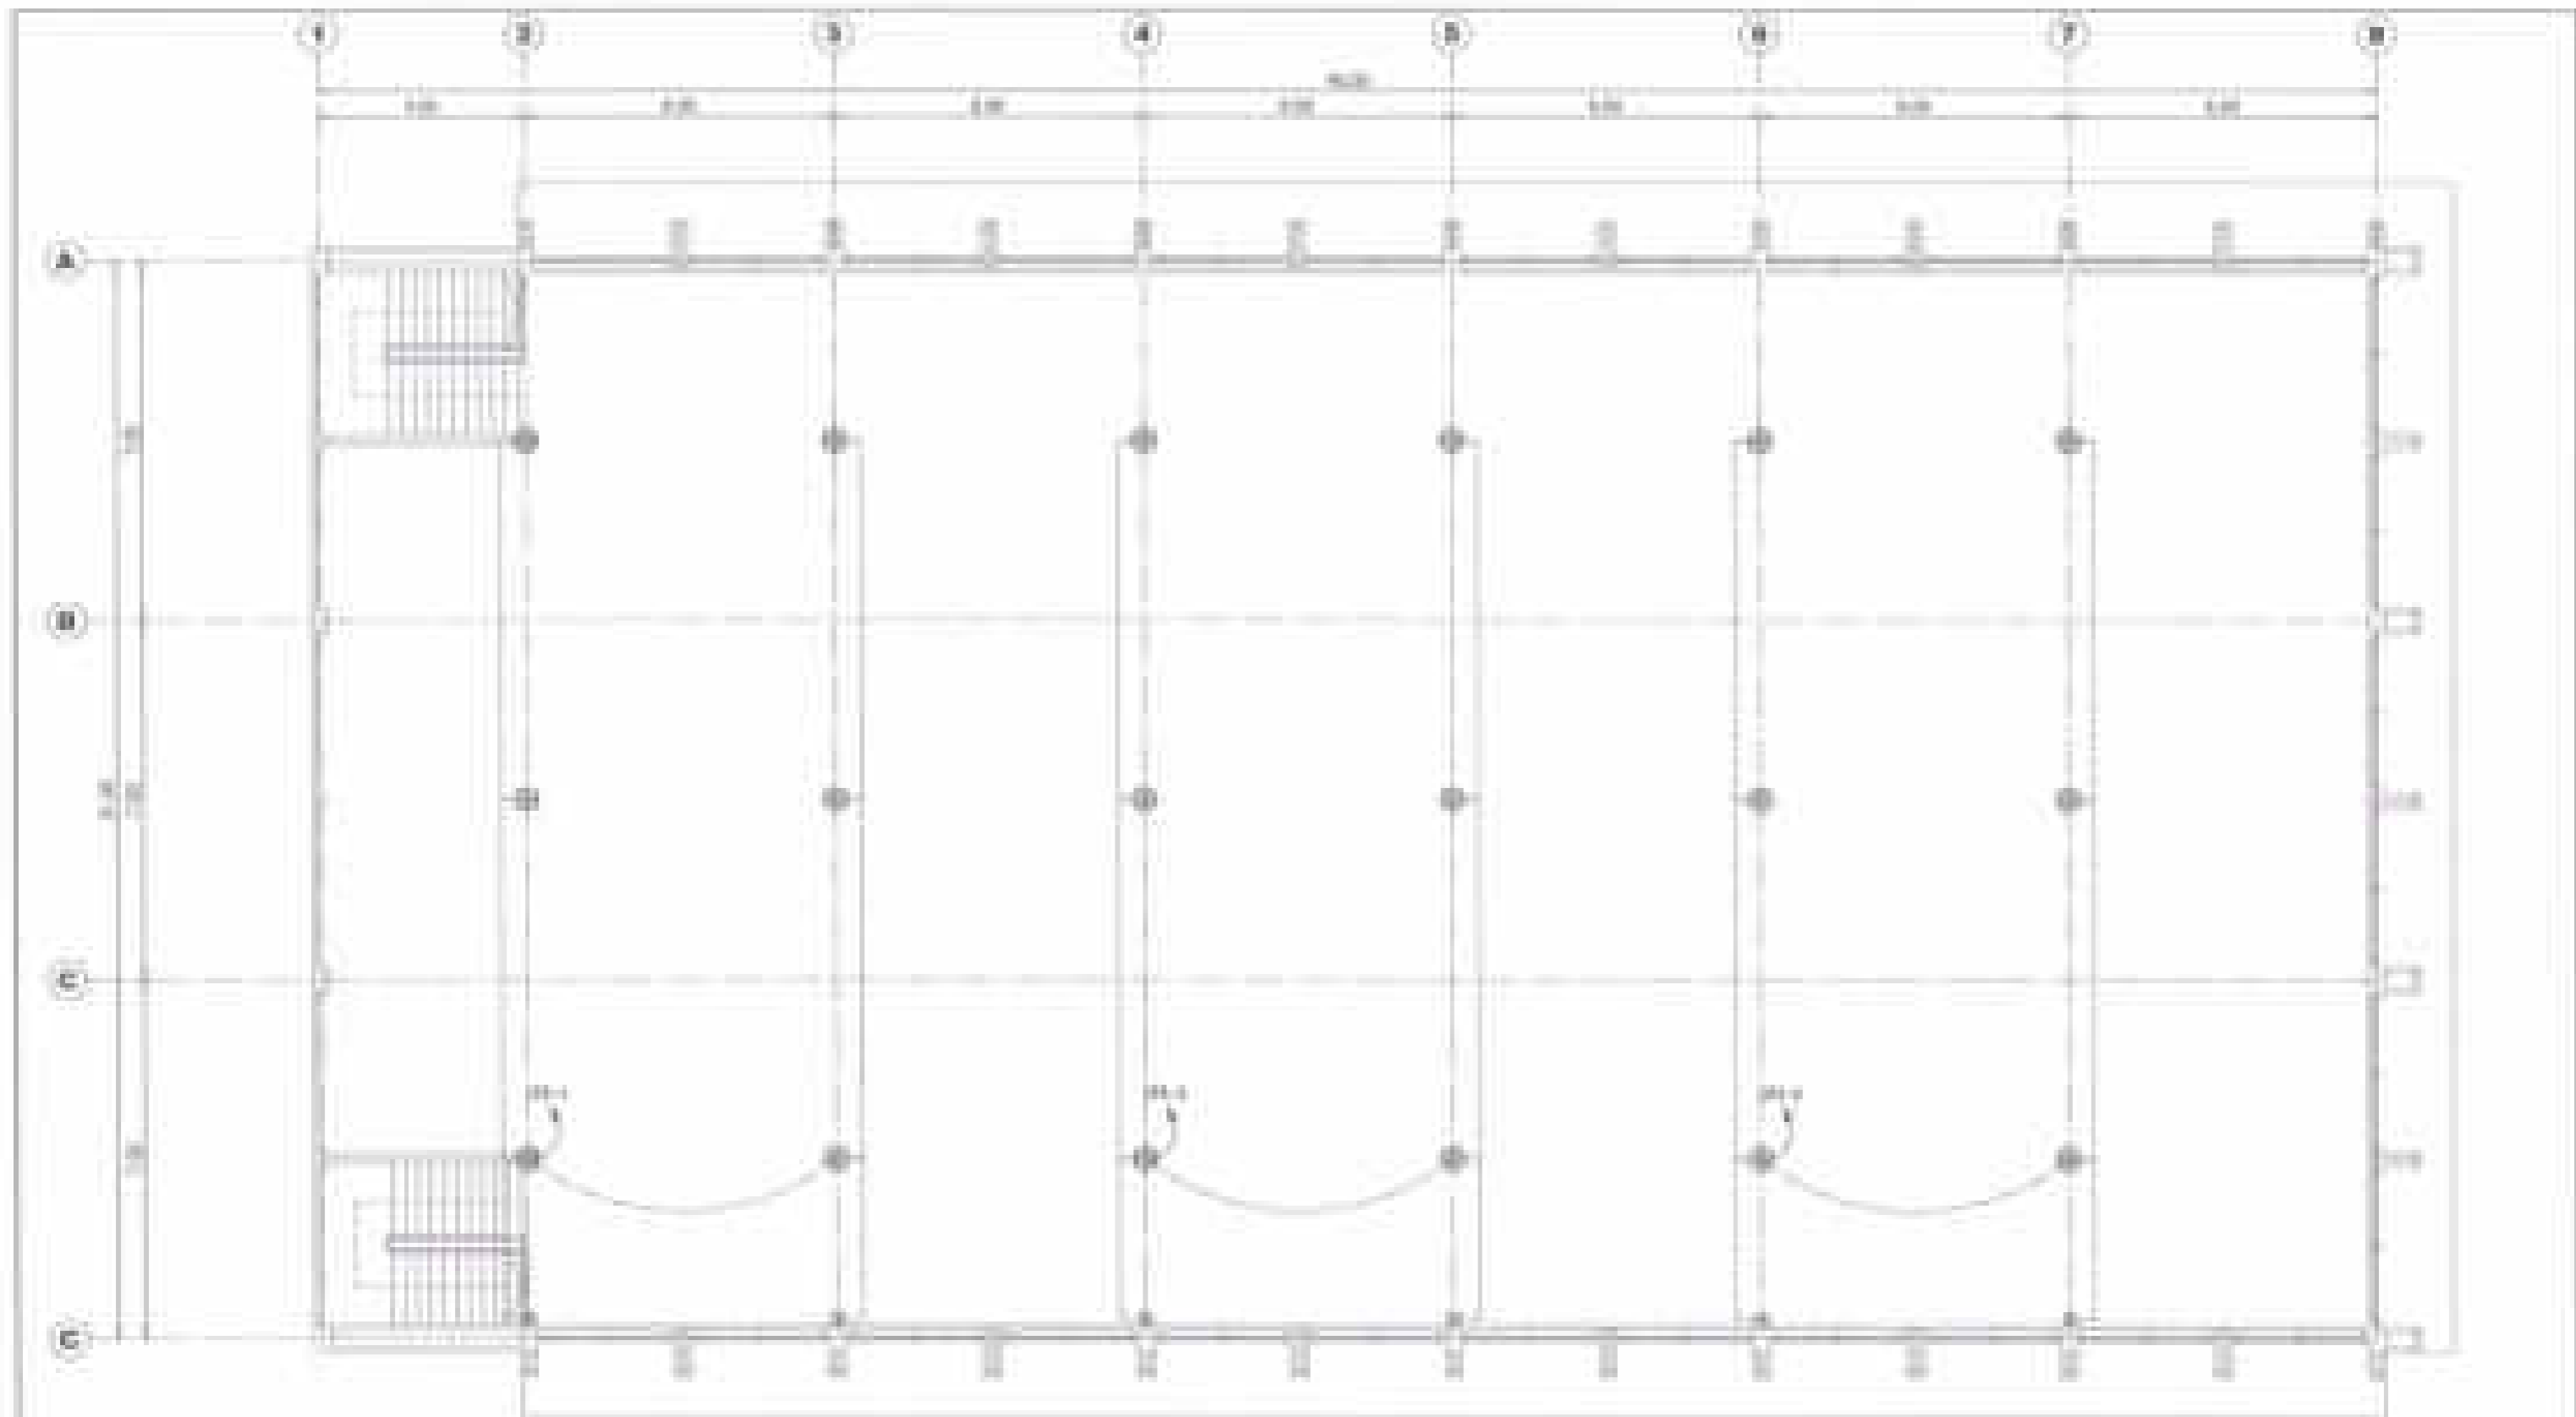



Հաստատված է
 08.03.2023


Պատվեր: 1000 Բնակարանային շինություն Կառուցման օբյեկտի համար: 1000 Կառուցման տարեթիվ: 2023	Տեղի: Երևան Կառուցող: Գ. Գրիգորյան Կառուցման օբյեկտի համար: 1000	Տեղի: Երևան Կառուցող: Գ. Գրիգորյան Կառուցման օբյեկտի համար: 1000	Գործարարական ընդհանուր մակերես: 100 Կառուցման օբյեկտի համար: 1000		Գործարարական ընդհանուր մակերես: 100 Կառուցման օբյեկտի համար: 1000	Կառուցման օբյեկտի համար: 1000 Կառուցման տարեթիվ: 2023
---	--	--	--	---	---	--

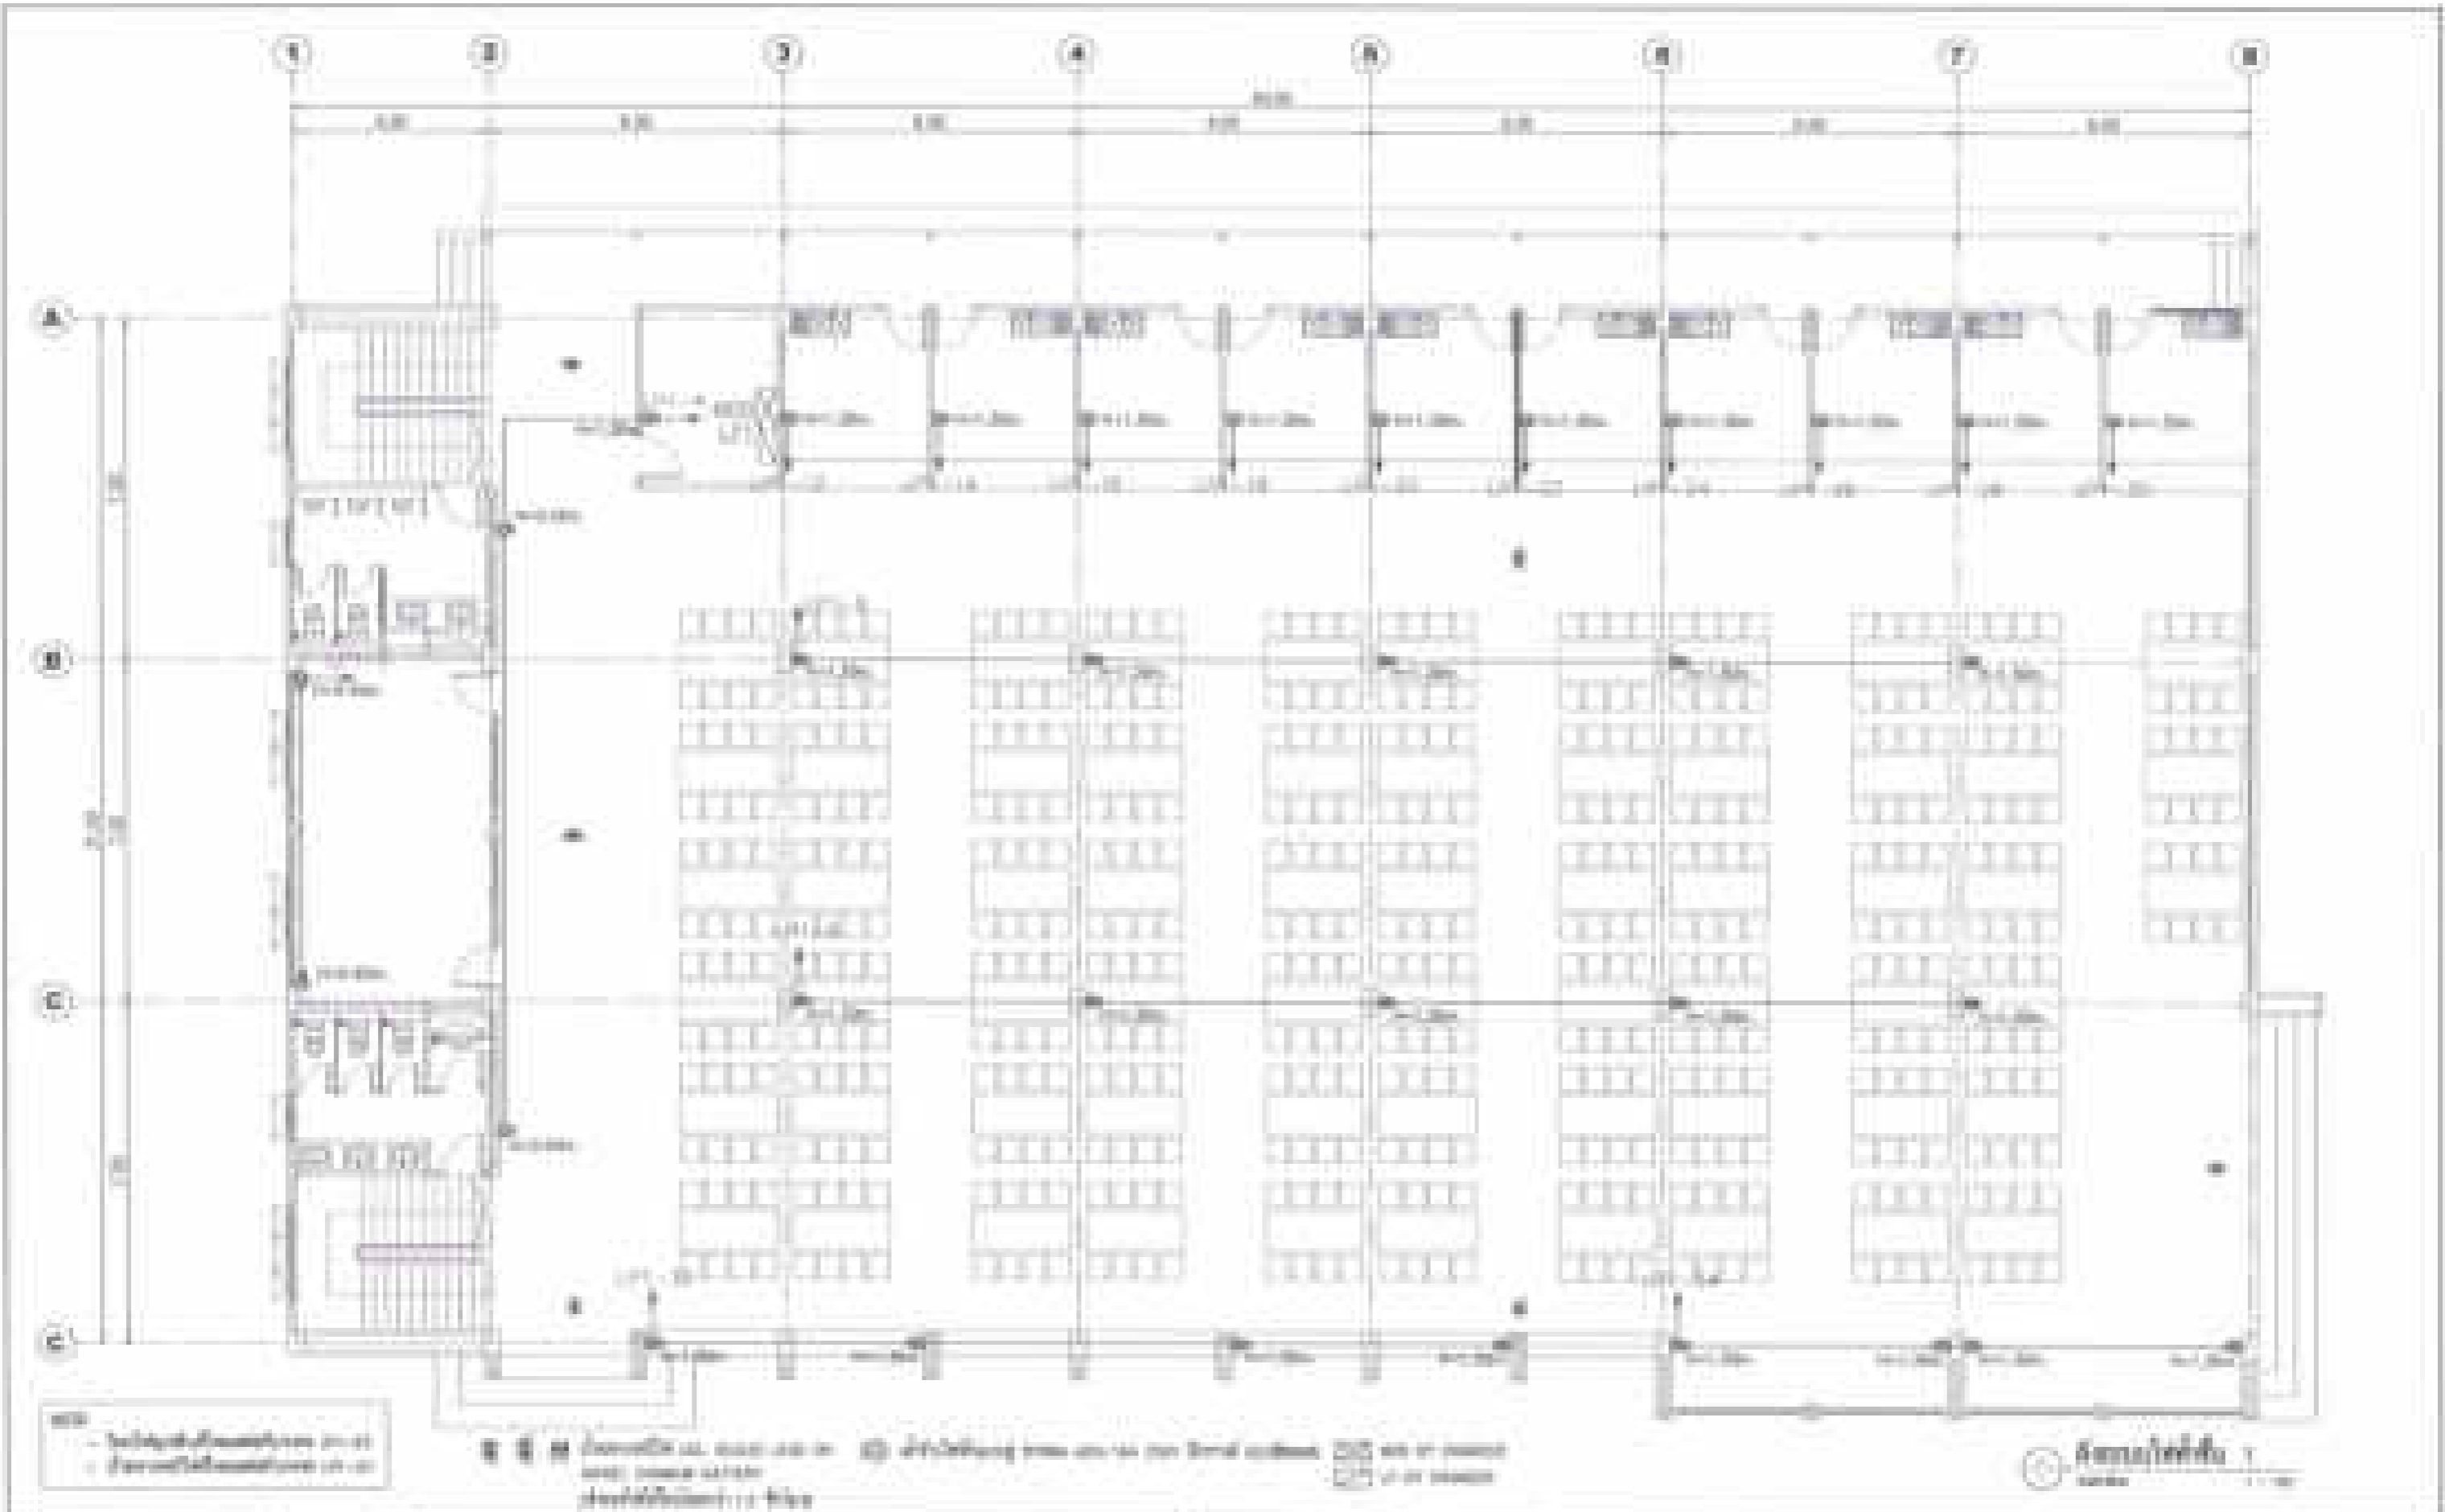


<p>Project: [Blank]</p> <p>Scale: 1:100</p> <p>Author: [Blank]</p>	<p>Client: [Blank]</p> <p>Address: [Blank]</p> <p>Date: [Blank]</p>	<p>Architect: [Blank]</p> <p>Engineer: [Blank]</p>	<p>Structural Engineer: [Blank]</p> <p>Electrical Engineer: [Blank]</p> <p>Sanitary Engineer: [Blank]</p>		<p>Ministry of Construction and Urban Planning of the Republic of Armenia</p> <p>State Scientific Center of Construction Science</p>	<p>Project No: 00-004</p> <p>Scale: 1:100</p> <p>Page: 1 of 1</p>
--	---	--	---	---	--	---

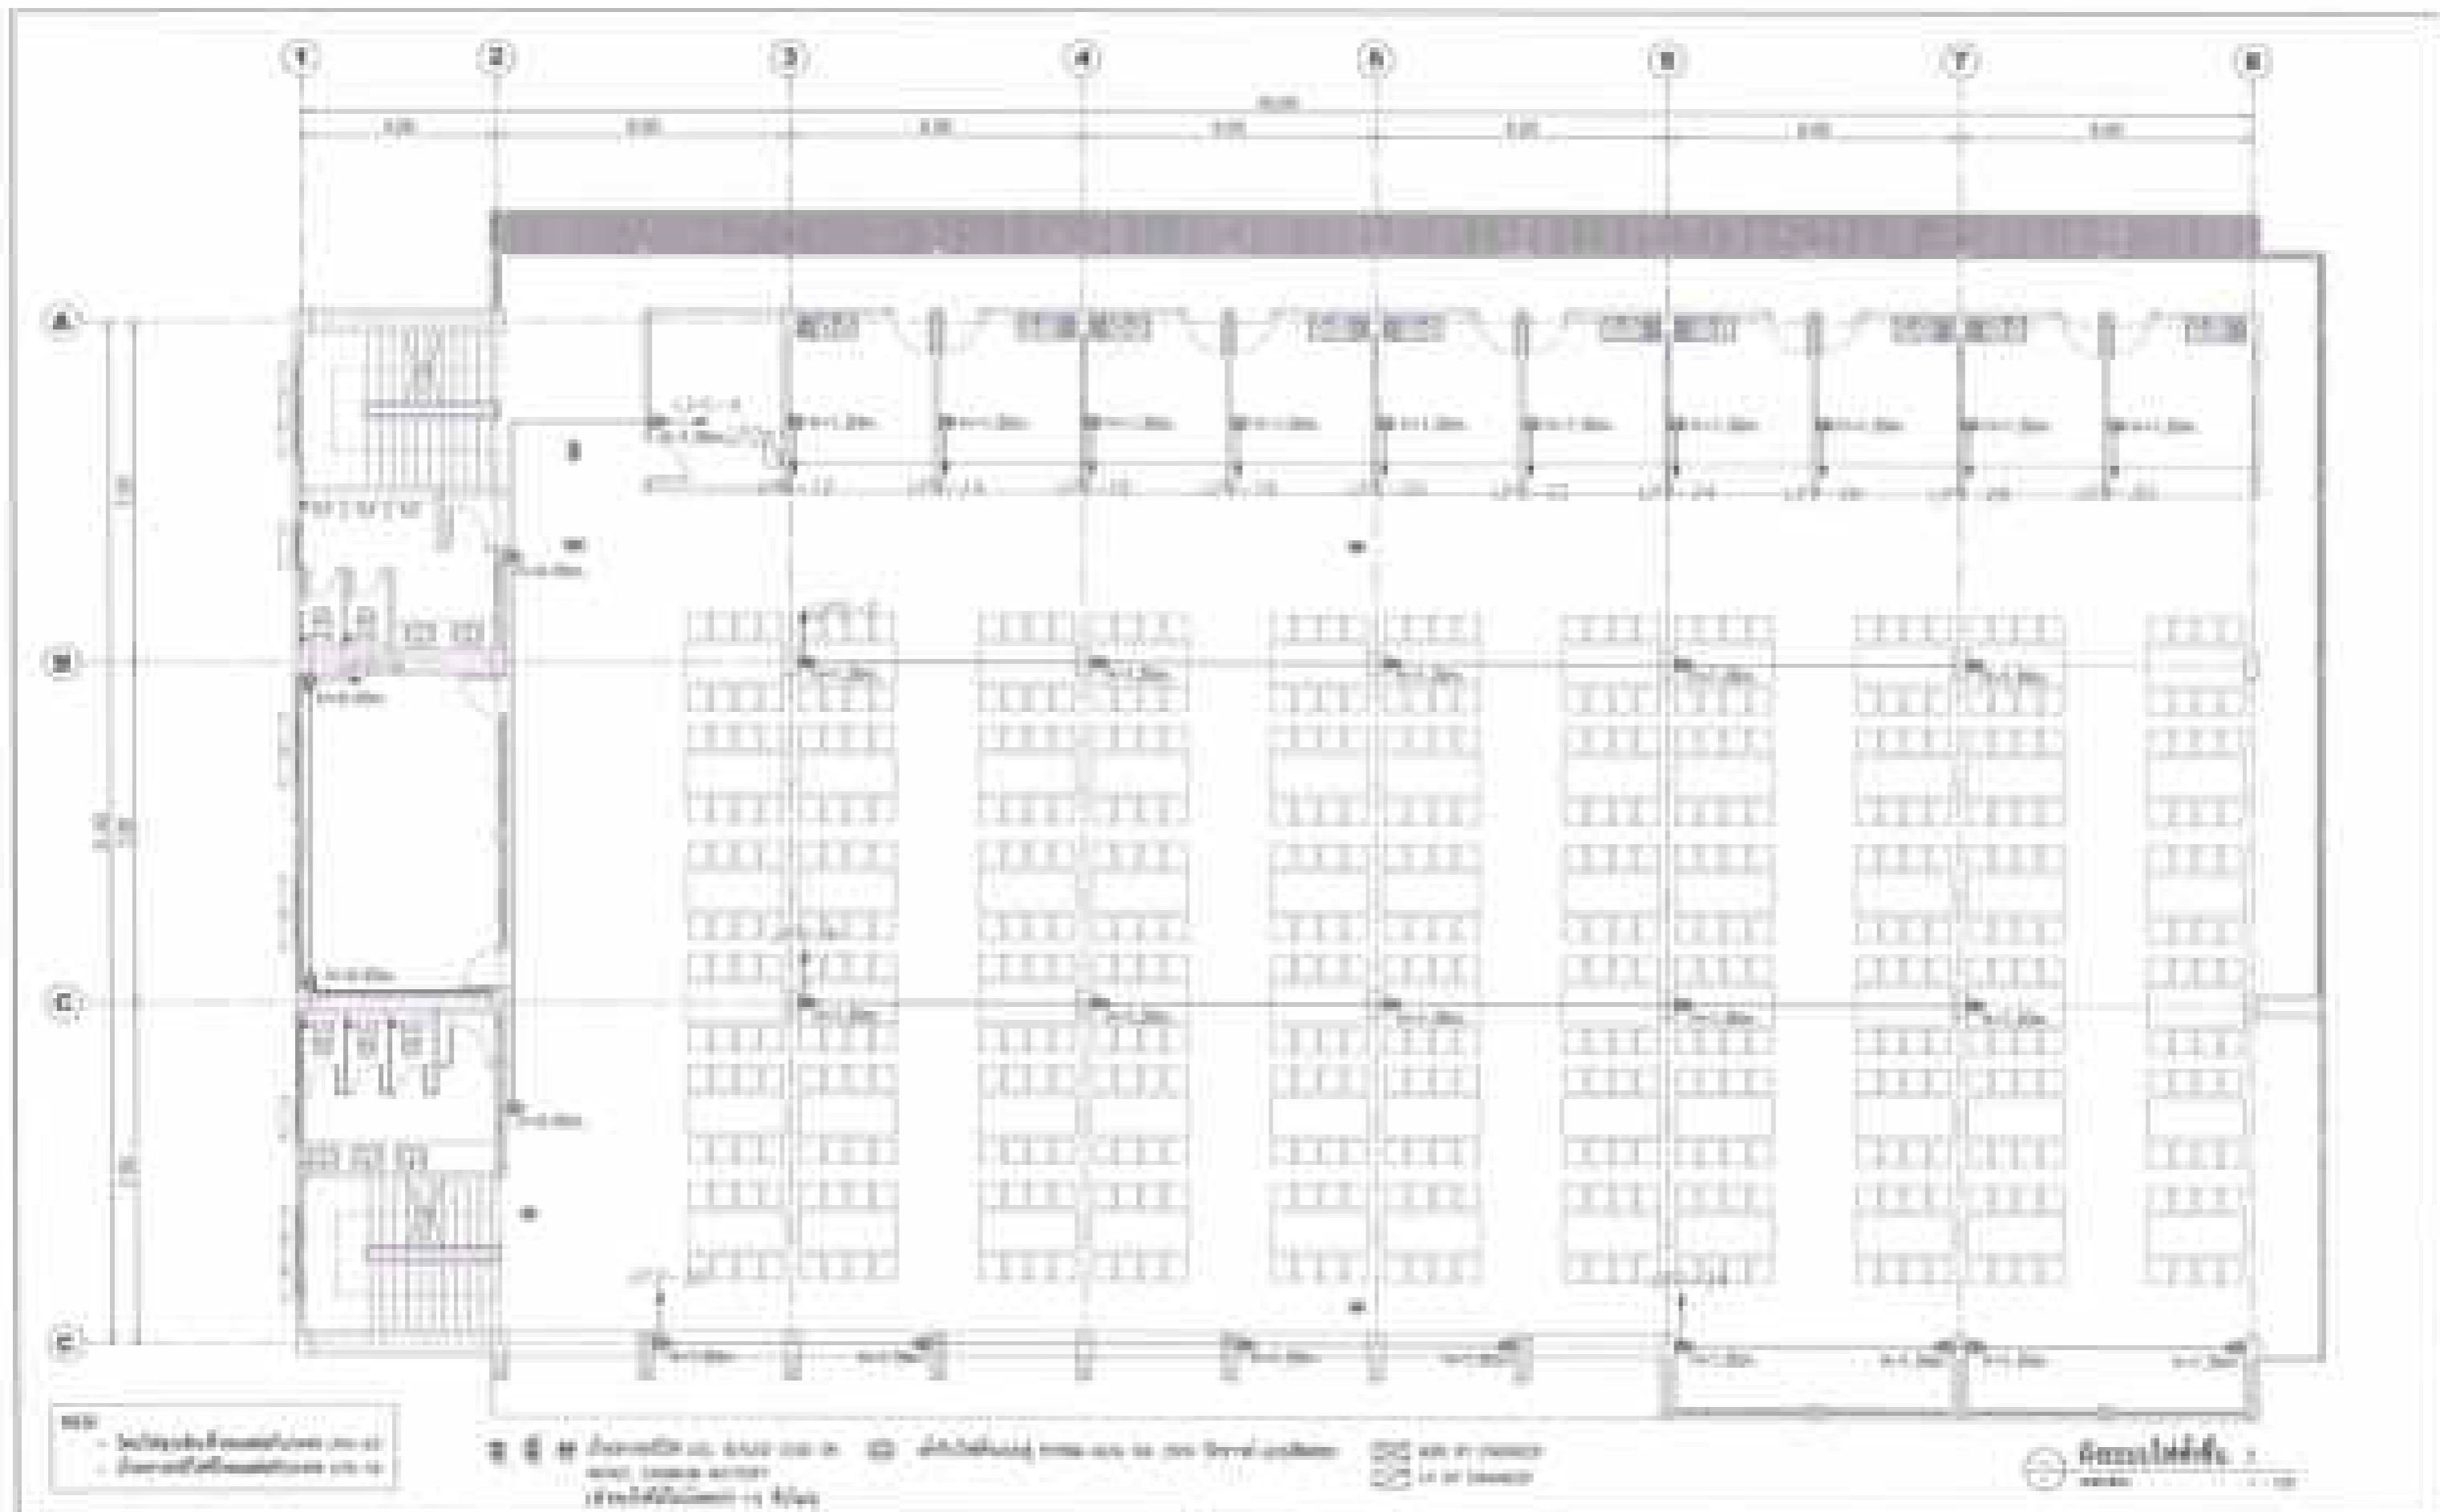


<p>Project: [unclear]</p> <p>Location: [unclear]</p> <p>Scale: 1:100</p>	<p>Author: [unclear]</p> <p>Date: [unclear]</p>	<p>Reviewer: [unclear]</p> <p>Date: [unclear]</p>	<p>Project Manager: [unclear]</p> <p>Date: [unclear]</p>		<p>Ministry of Education and Science of the Republic of Azerbaijan</p> <p>State University of Engineering and Technology</p>	<p>Sheet: 00-01</p> <p>Total: 10</p>
--	---	---	--	---	--	--------------------------------------

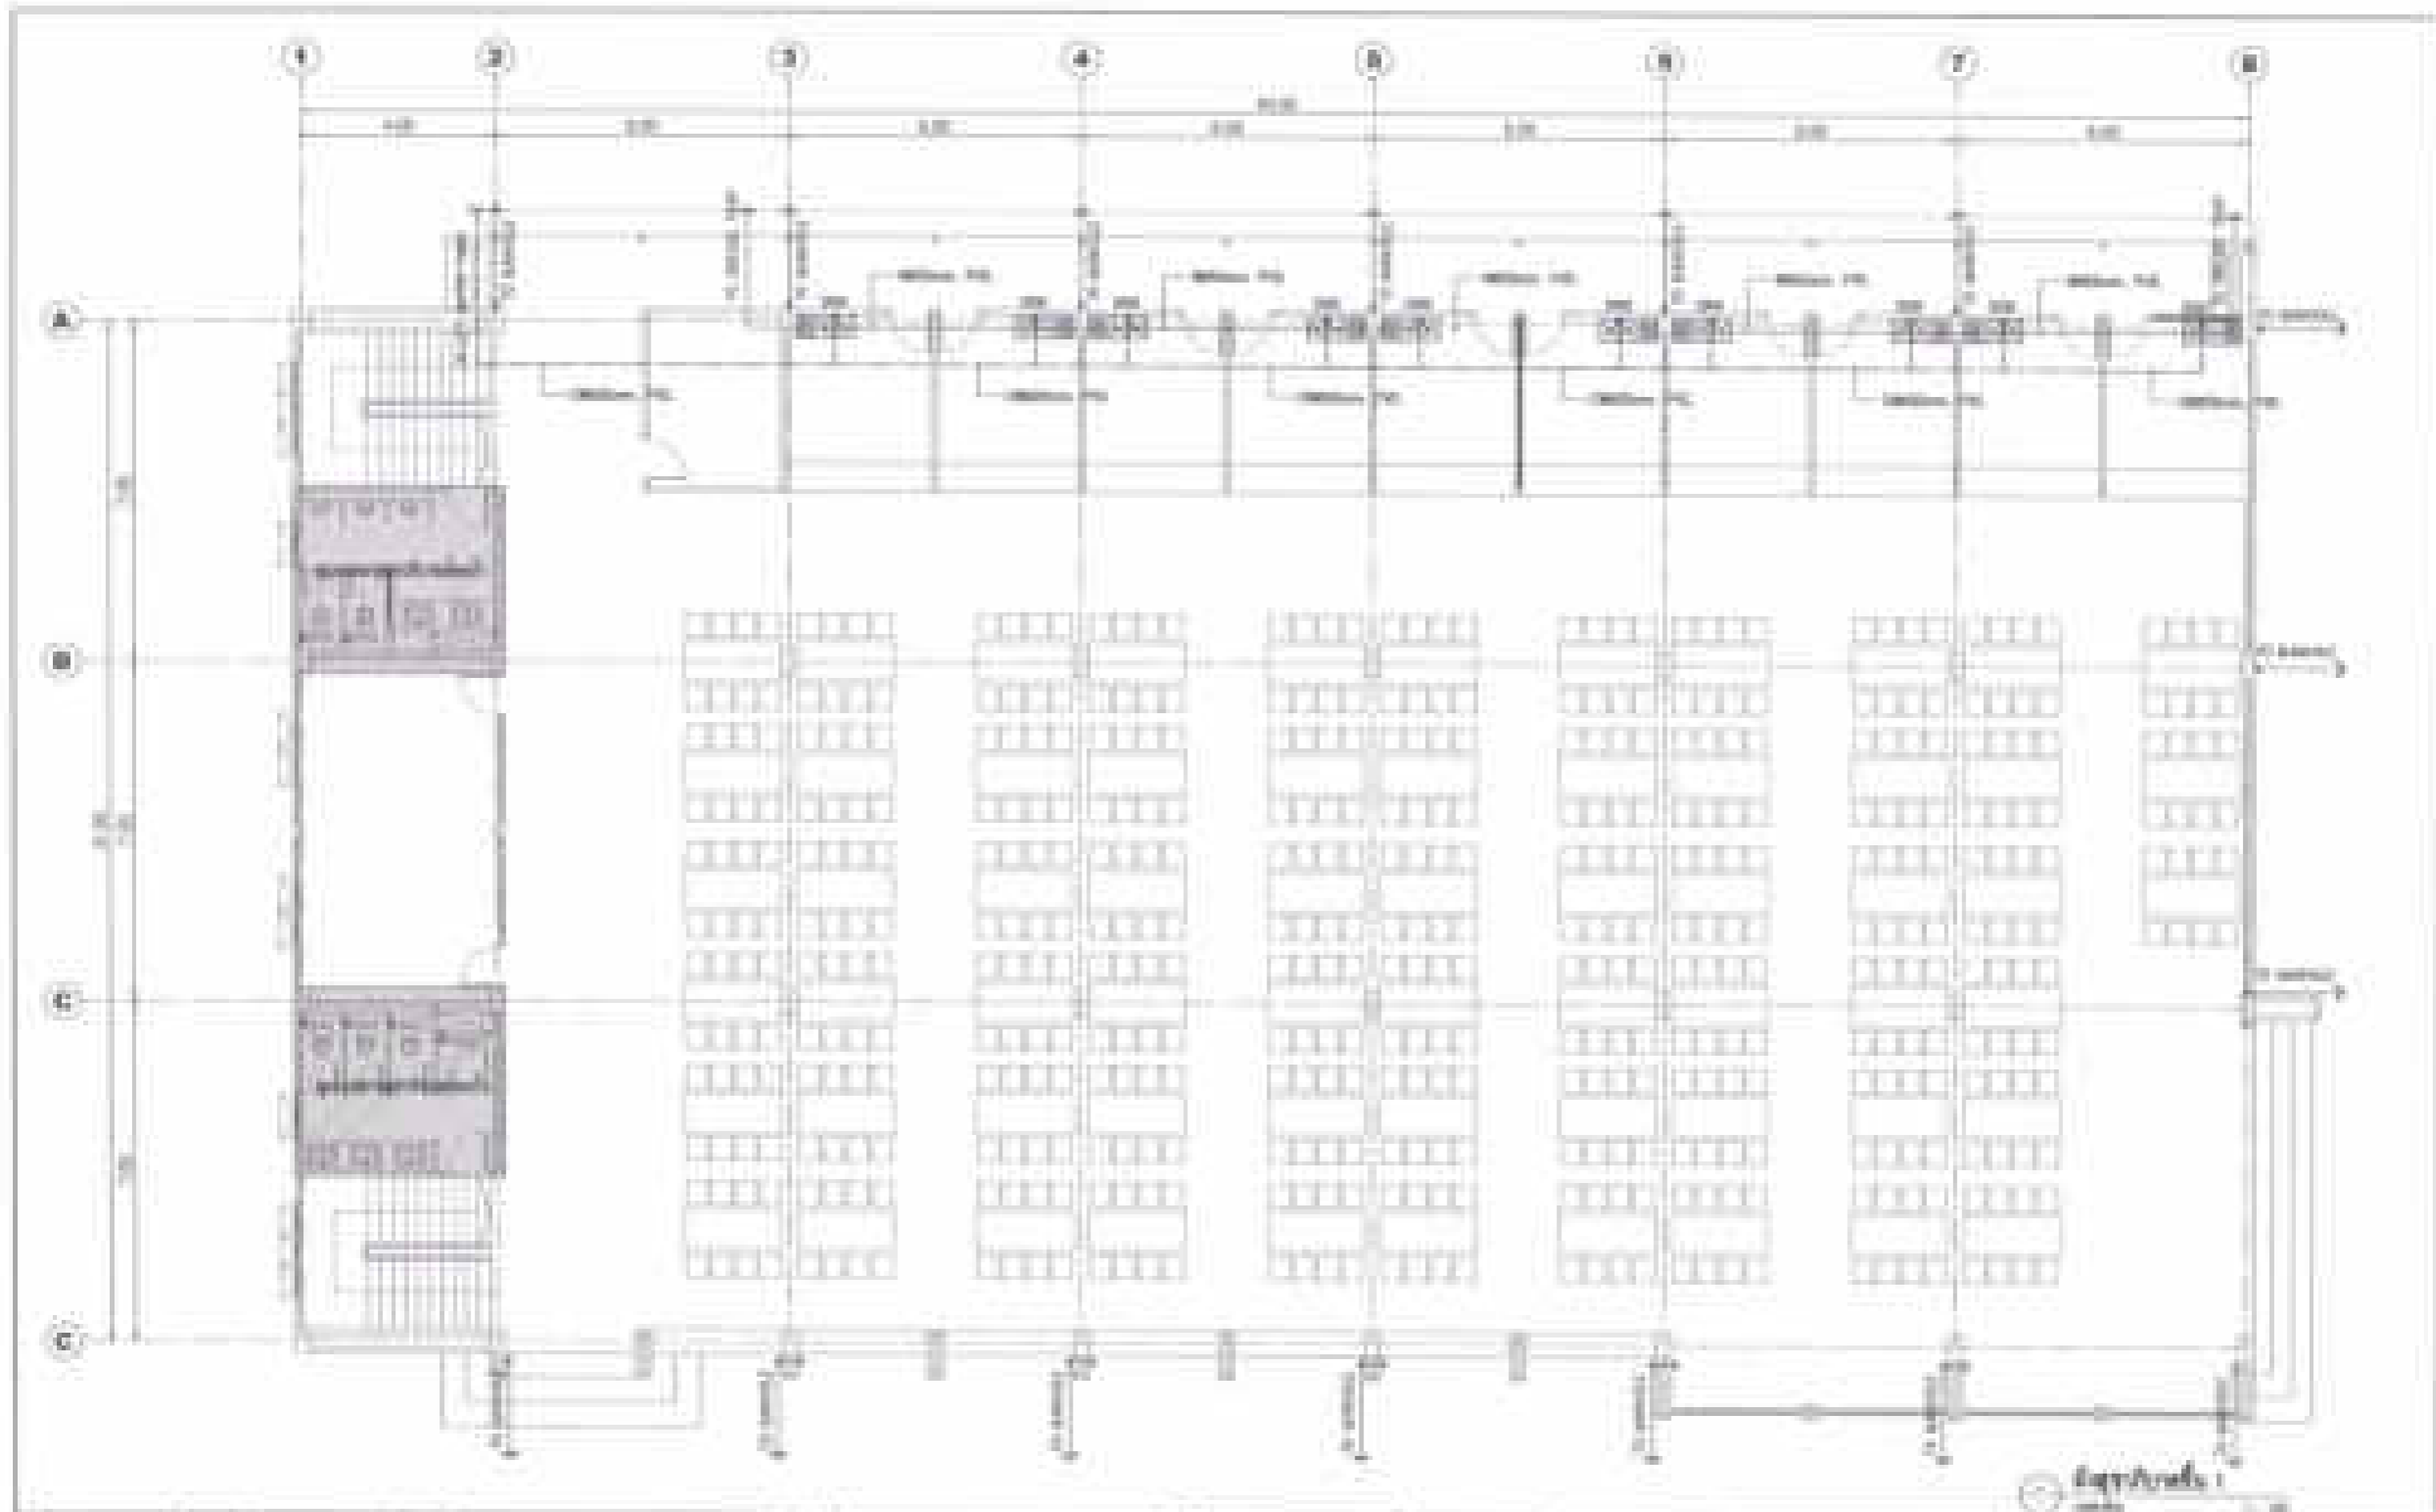

<p>შპს "სანო" - სანო</p> <p>სანო</p> <p>სანო</p>	<p>სანო</p> <p>სანო</p> <p>სანო</p>	<p>სანო</p> <p>სანო</p> <p>სანო</p>	<p>სანო</p> <p>სანო</p> <p>სანო</p>		<p>სანო</p> <p>სანო</p> <p>სანო</p>	<p>სანო</p> <p>სანო</p> <p>სანო</p>
--	-------------------------------------	-------------------------------------	-------------------------------------	---	-------------------------------------	-------------------------------------

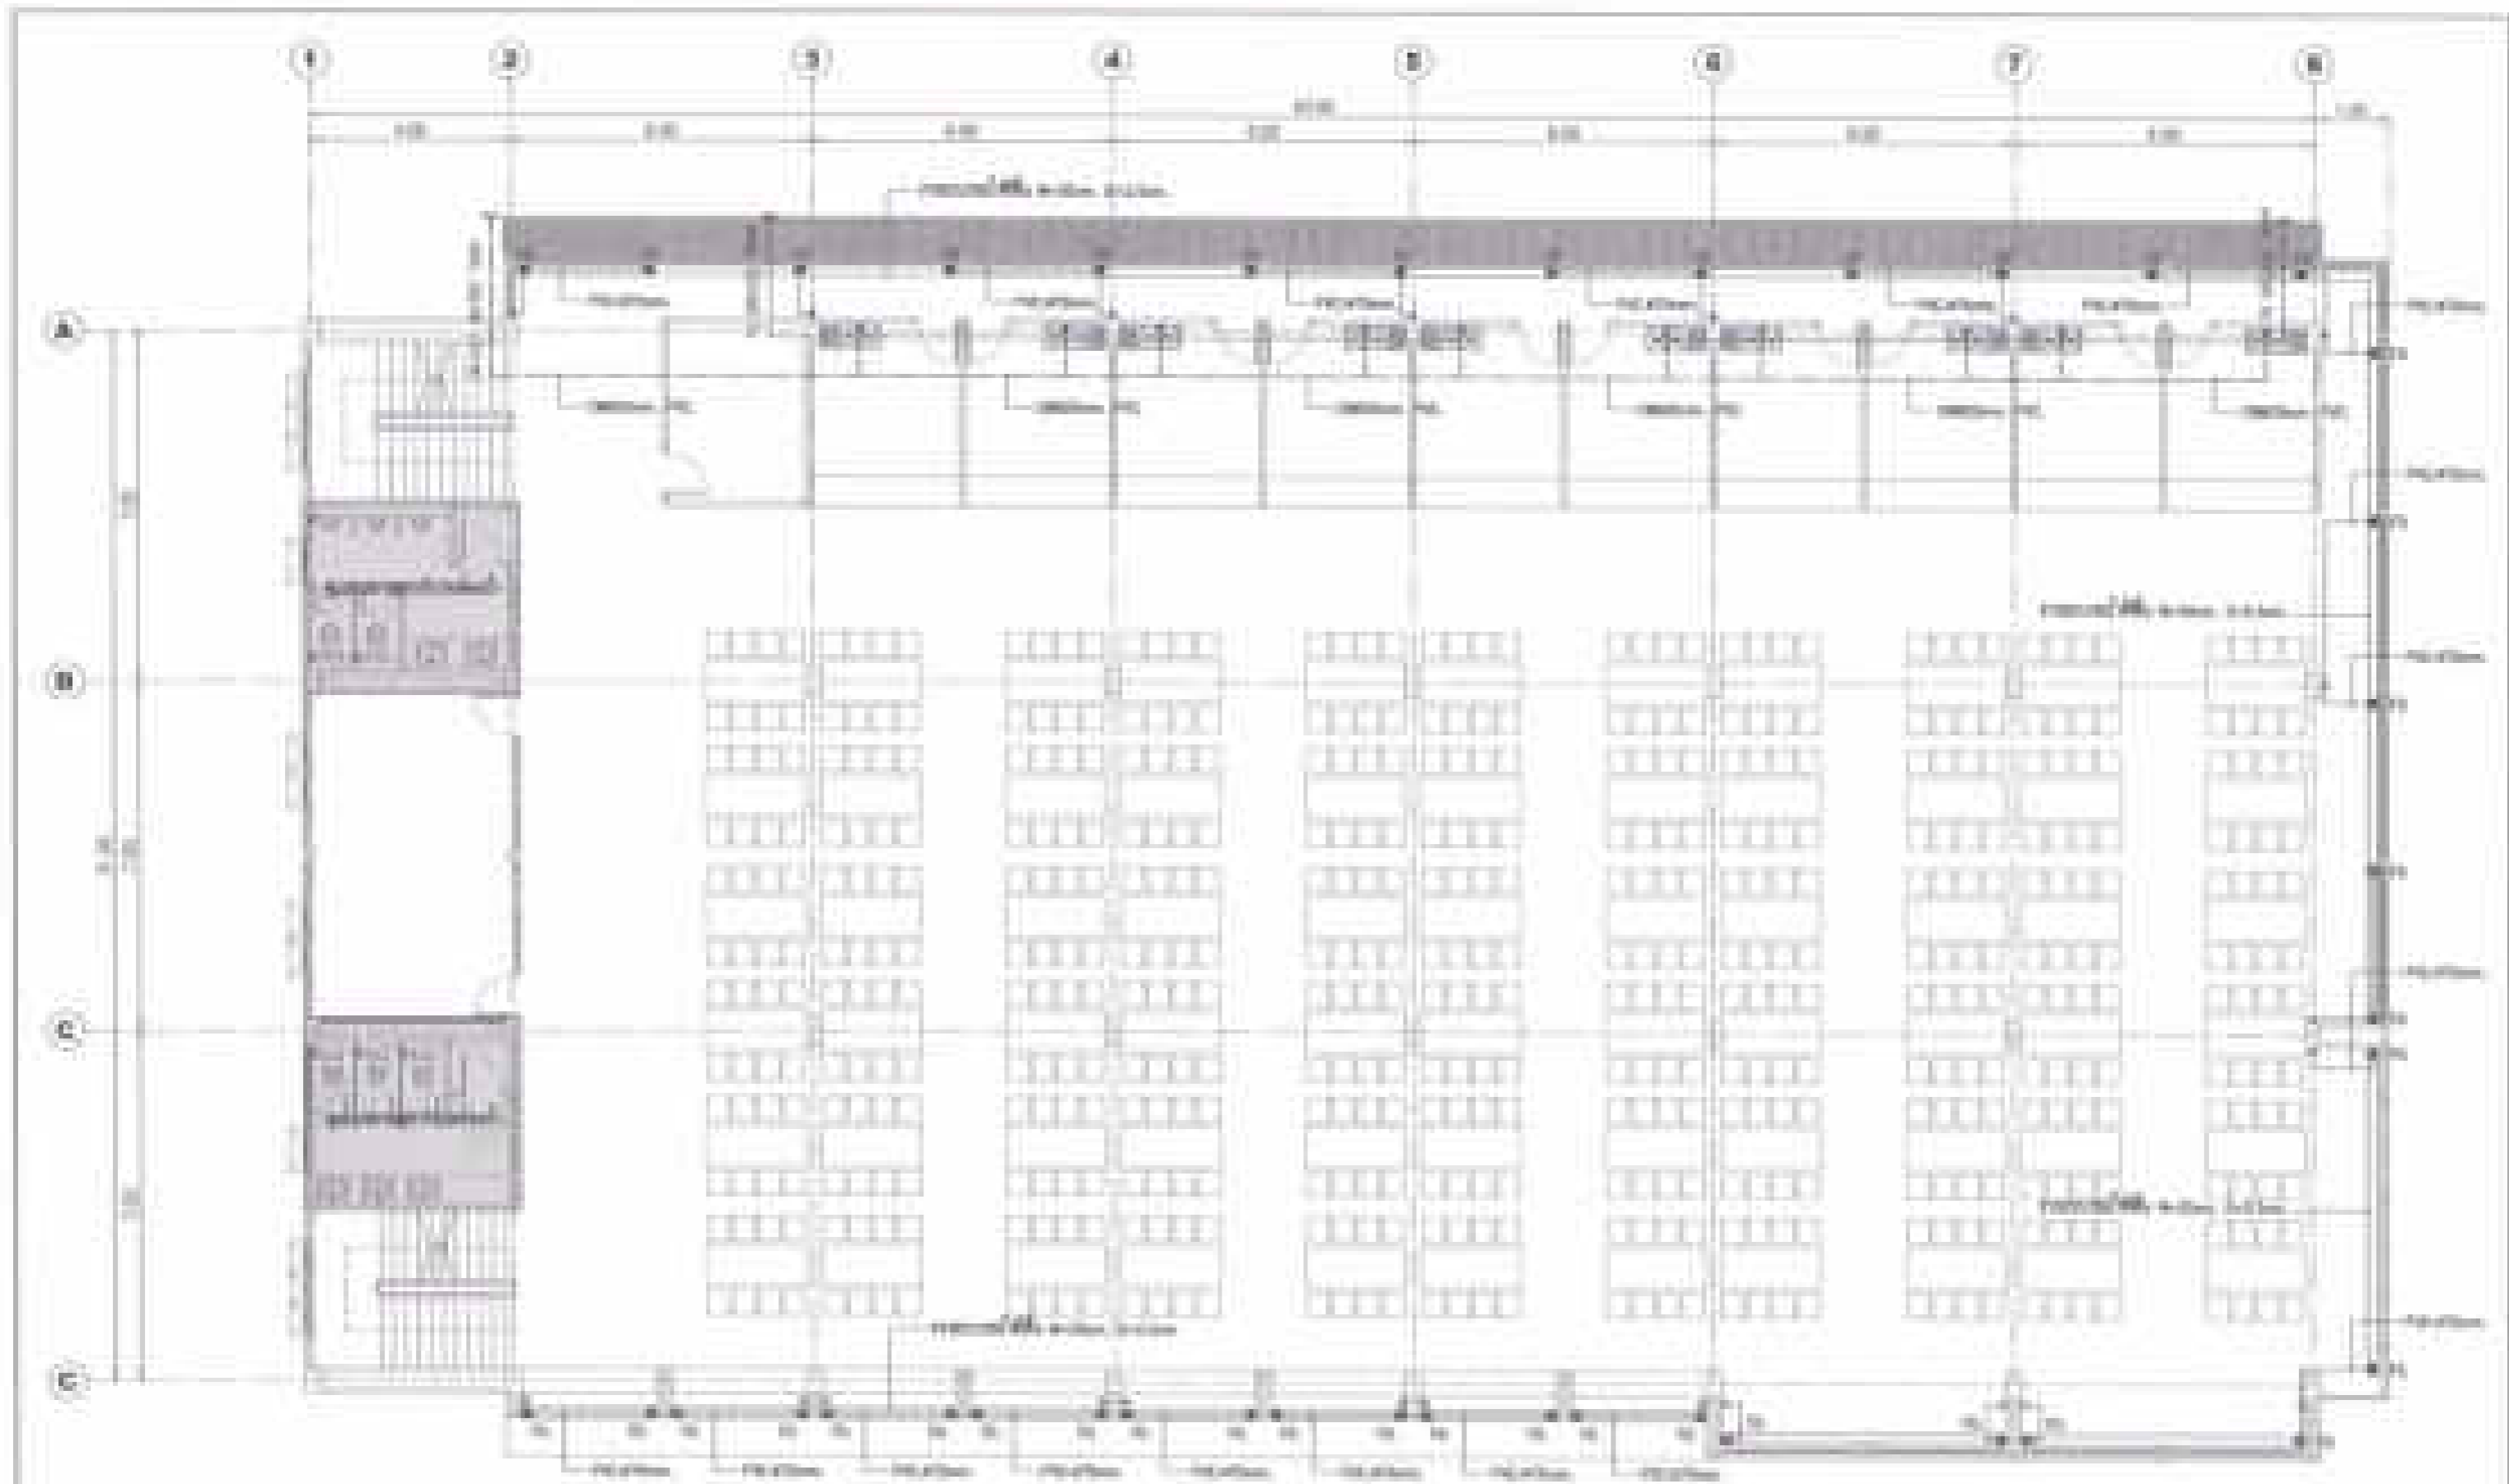


<p>მშენებელი: ვინაი არა ცენტრის რედაქცია მშენებლის სახელი (ა)</p>	<p>პროექტი: ვინაი არა 2-ბინო <i>ქაიხაძე</i></p> <p>გამგზავნილია: ინჟინერ კვიციანი <i>ქაიხაძე</i></p>	<p>სტრუქტურა: ცენტრის რედაქცია <i>ქაიხაძე</i></p> <p>გამგზავნილია: ცენტრის რედაქცია <i>ქაიხაძე</i></p>	<p>გეგმვის/პროექტის მხარს უჭერს <i>ქაიხაძე</i></p>		<p>საქართველოს განათლების მეცნიერებისა და კულტურის მინისტრის განყოფილება</p> <p>მისამართი: ვინაი არა 1 თბილისის რაიონი</p>	<p>პროექტი 2004-02</p> <p>ფურცელი 74</p> <p>თარიღი 01.02.04</p>
---	--	--	---	---	---	--

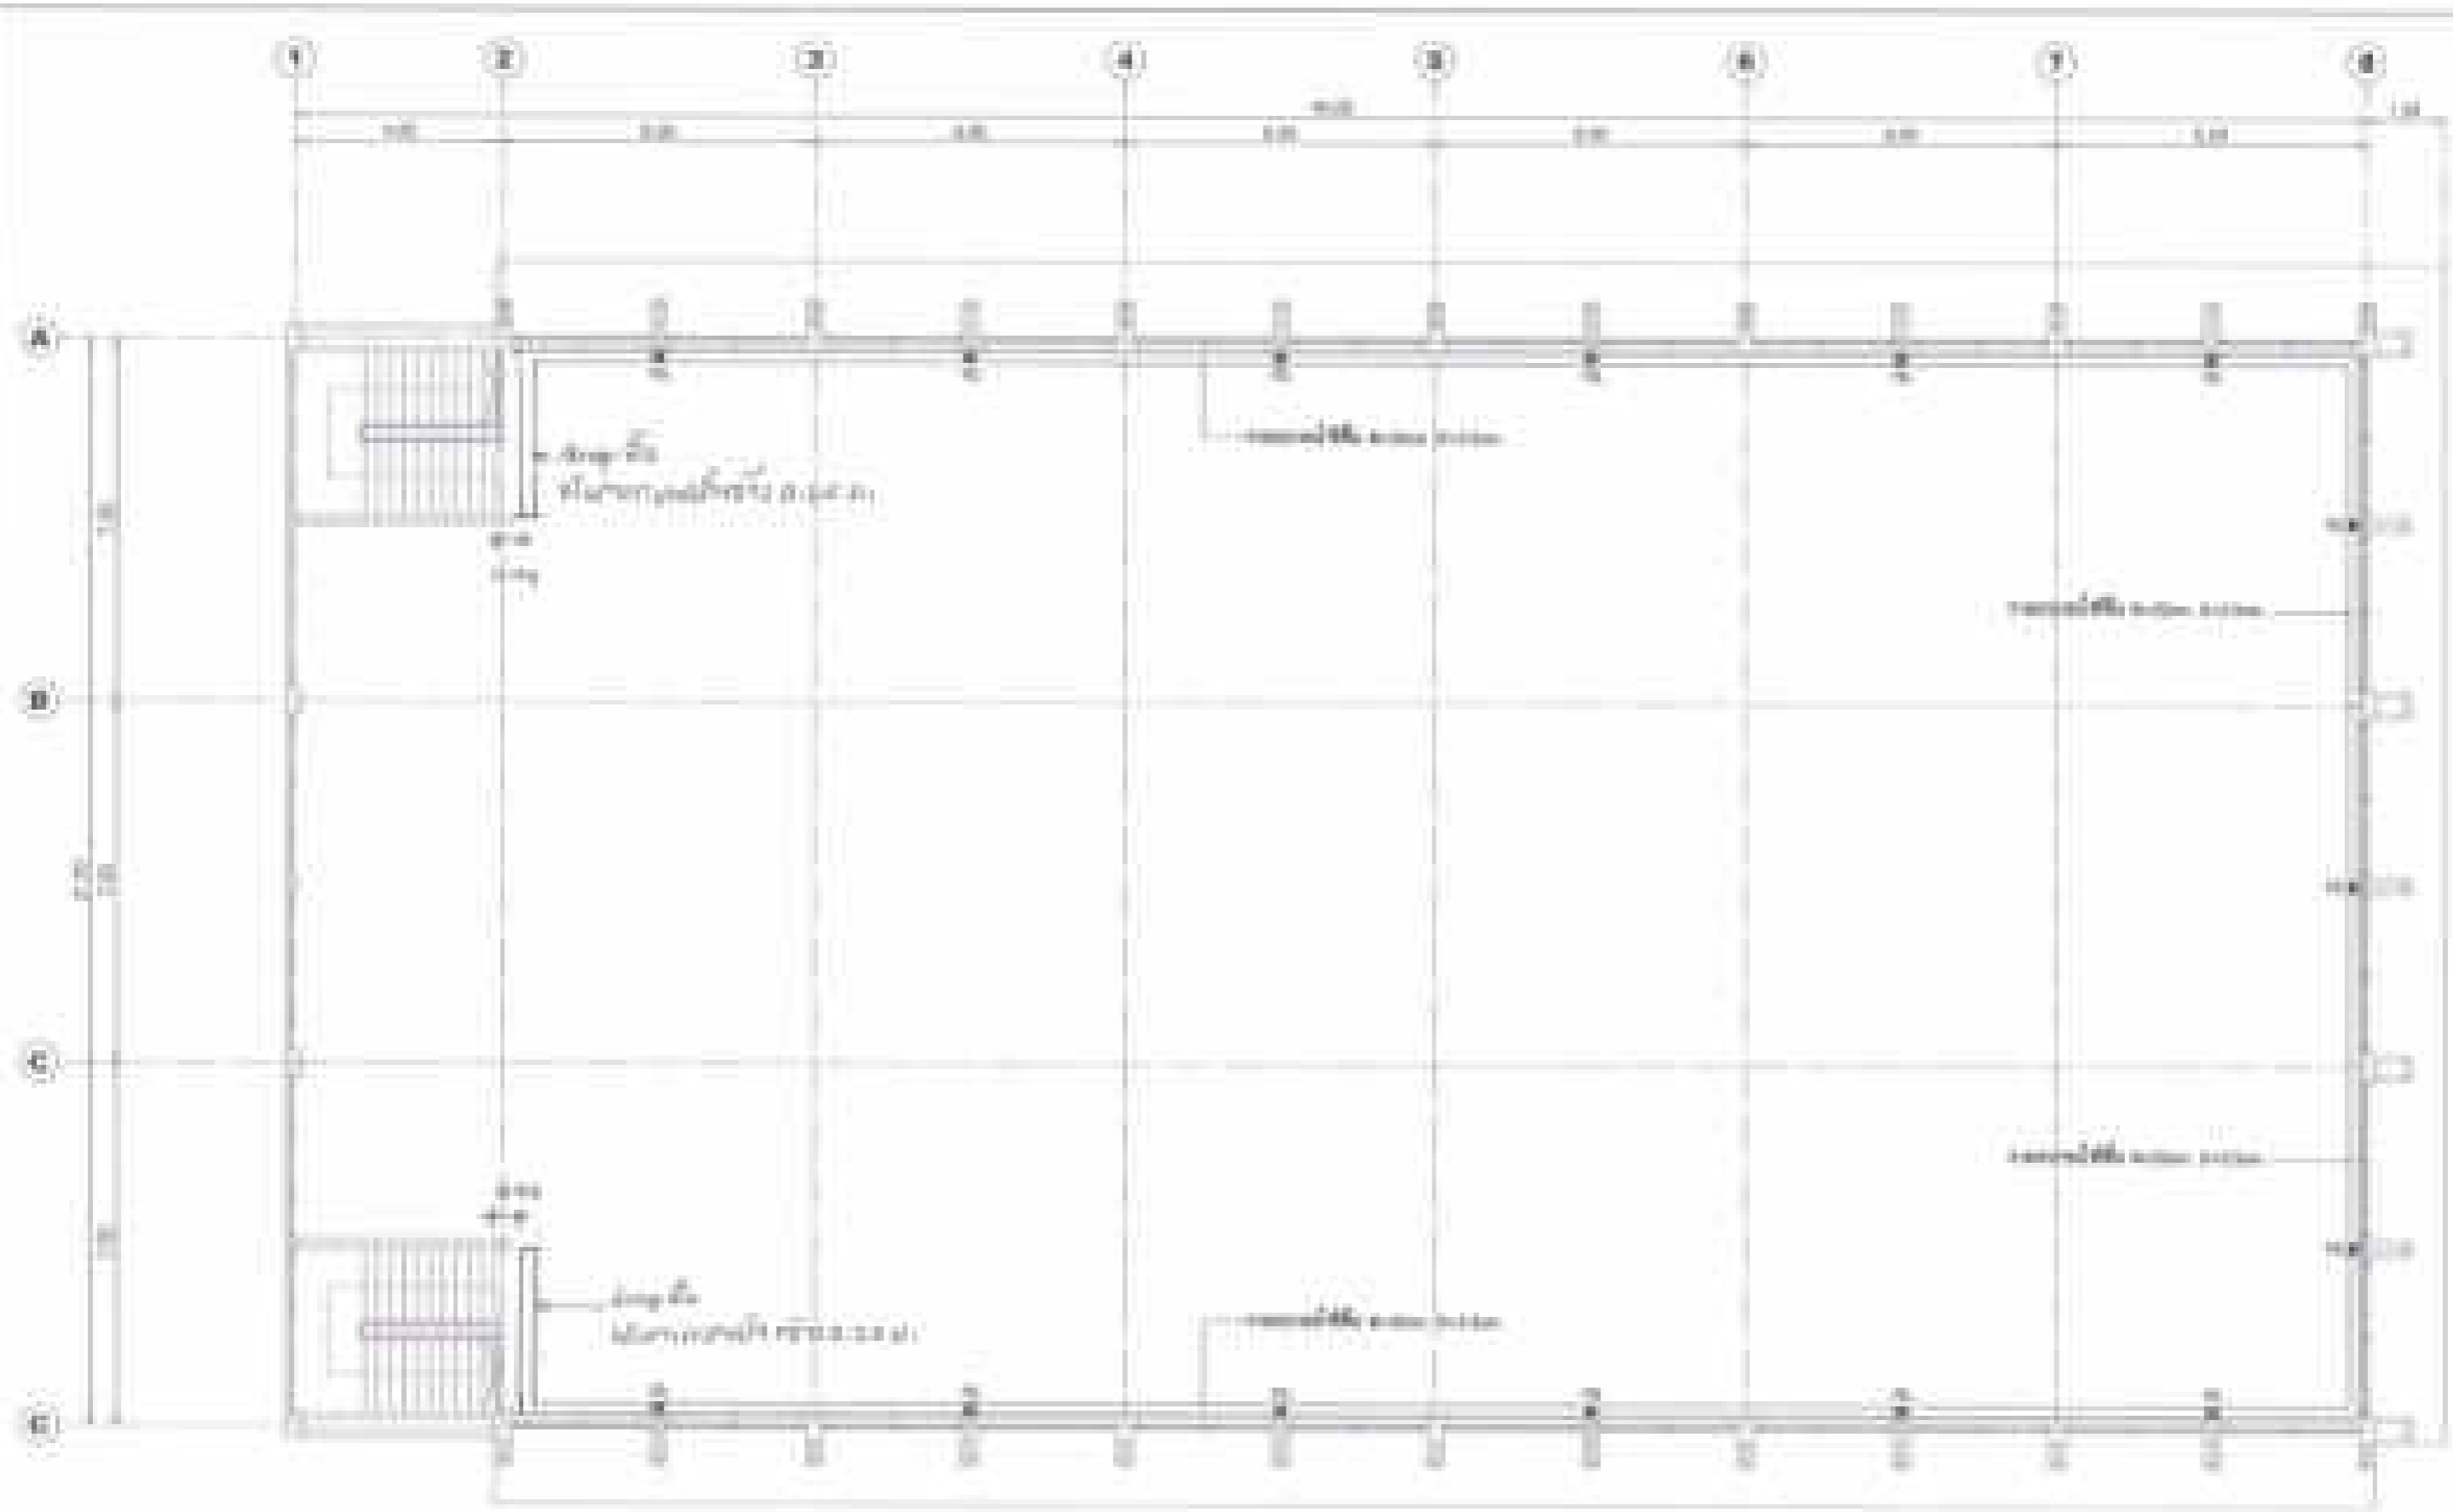


အမှတ် ၁ ရပ်ကွက် အောက်ပိုင်း အောက်ပိုင်း အောက်ပိုင်း


<p>အမှတ် ၁ ရပ်ကွက် အောက်ပိုင်း အောက်ပိုင်း အောက်ပိုင်း</p>	<p>အမှတ် ၂ ရပ်ကွက် အောက်ပိုင်း အောက်ပိုင်း အောက်ပိုင်း</p>	<p>အမှတ် ၃ ရပ်ကွက် အောက်ပိုင်း အောက်ပိုင်း အောက်ပိုင်း</p>	<p>အမှတ် ၄ ရပ်ကွက် အောက်ပိုင်း အောက်ပိုင်း အောက်ပိုင်း</p>		<p>အမှတ် ၅ ရပ်ကွက် အောက်ပိုင်း အောက်ပိုင်း အောက်ပိုင်း</p>	<p>အမှတ် ၆ ရပ်ကွက် အောက်ပိုင်း အောက်ပိုင်း အောက်ပိုင်း</p>
--	--	--	--	--	--	--

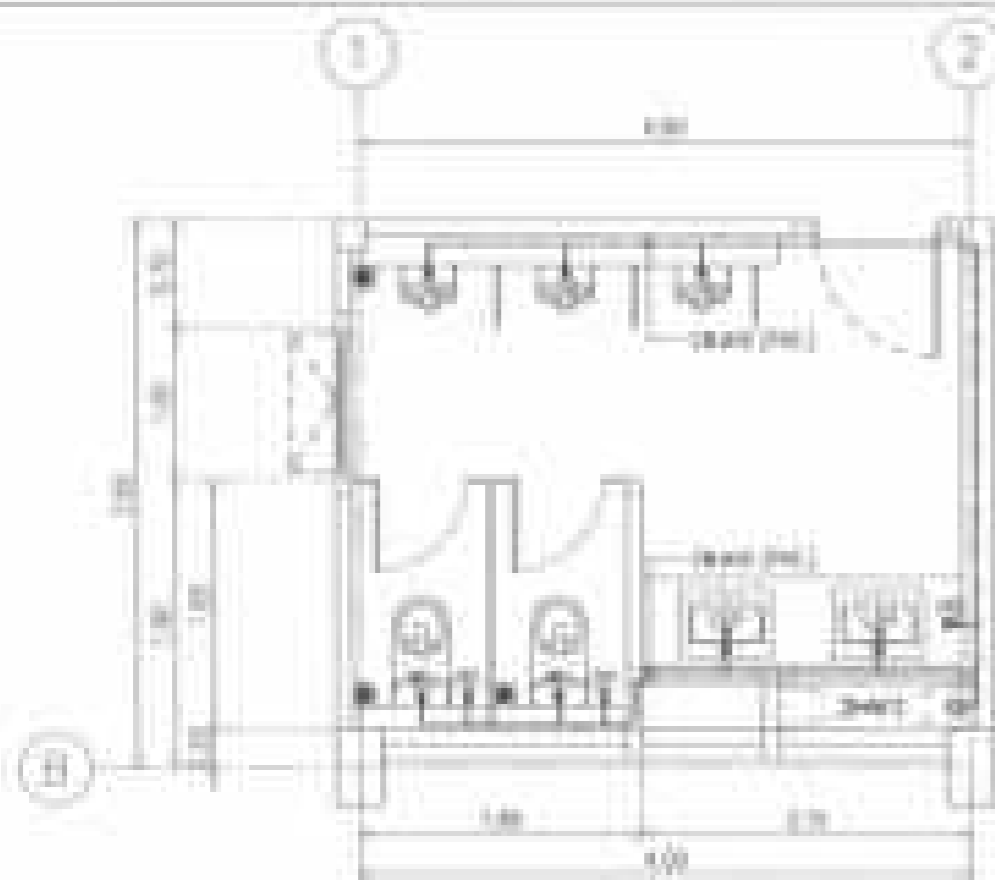


11 แผนผังห้องประชุม 1
ขนาด 4.00 x 3.75

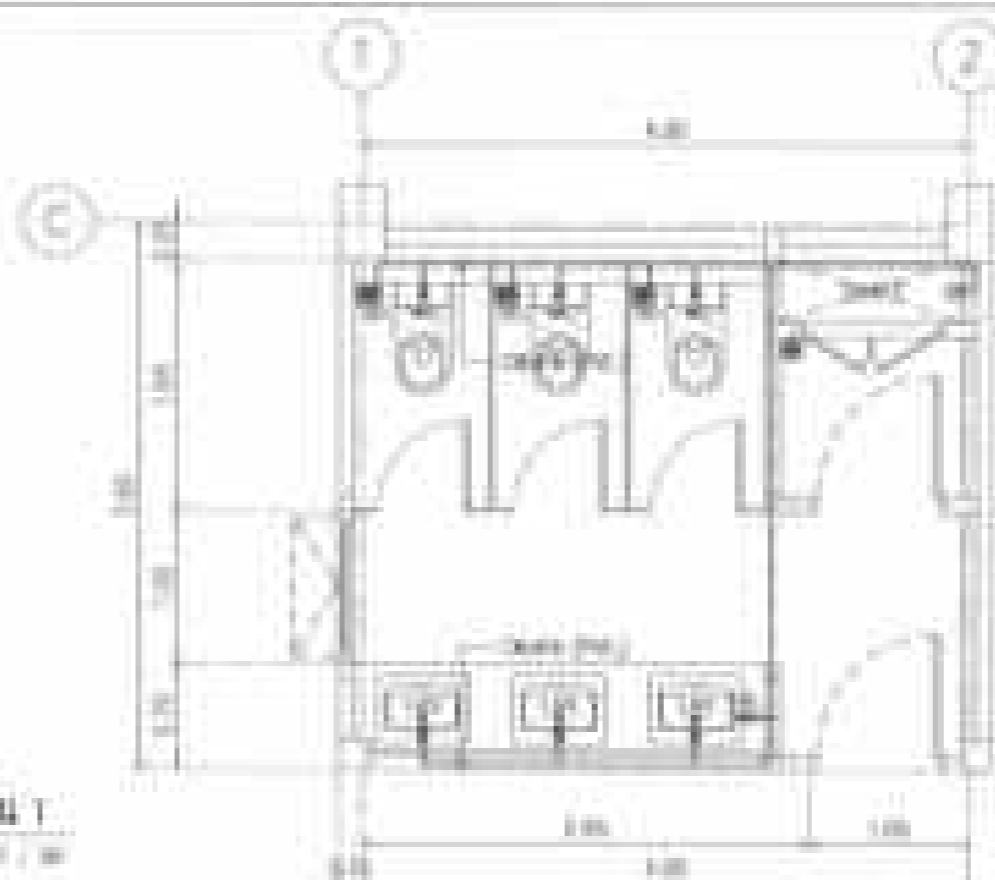

12 แผนผังห้องประชุม 2
ขนาด 4.00 x 3.75

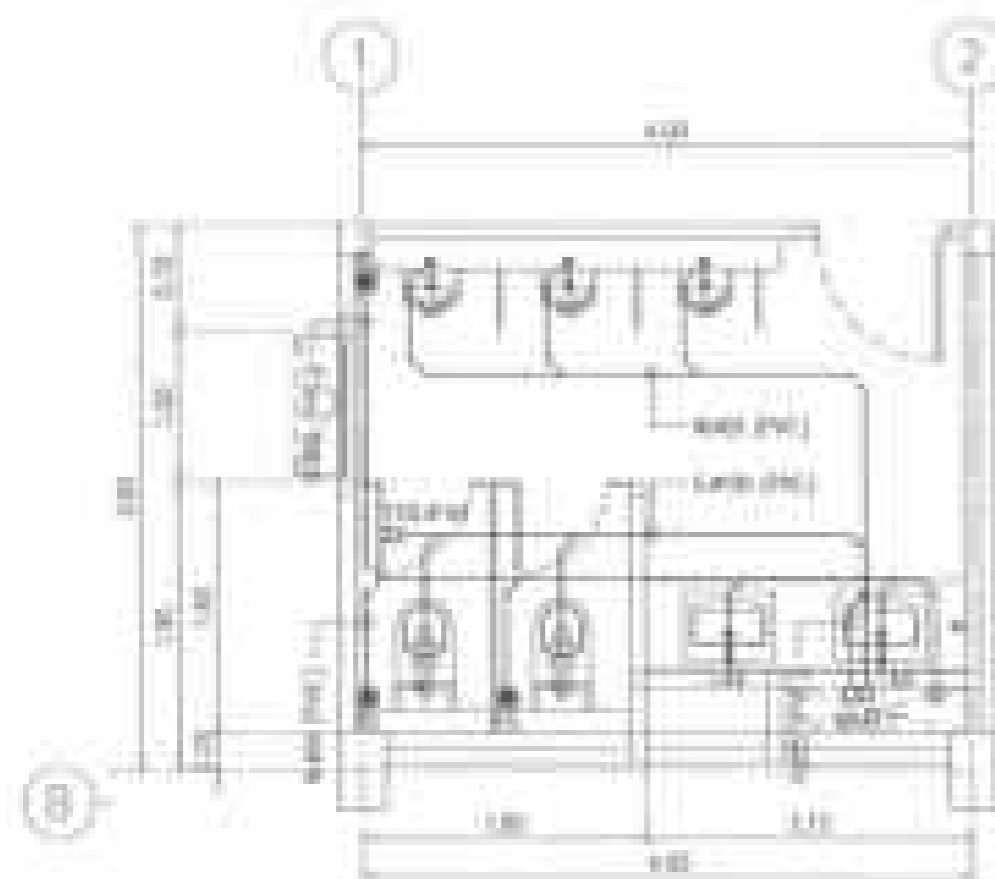


13 แผนผังห้องประชุม 3
ขนาด 4.00 x 3.75

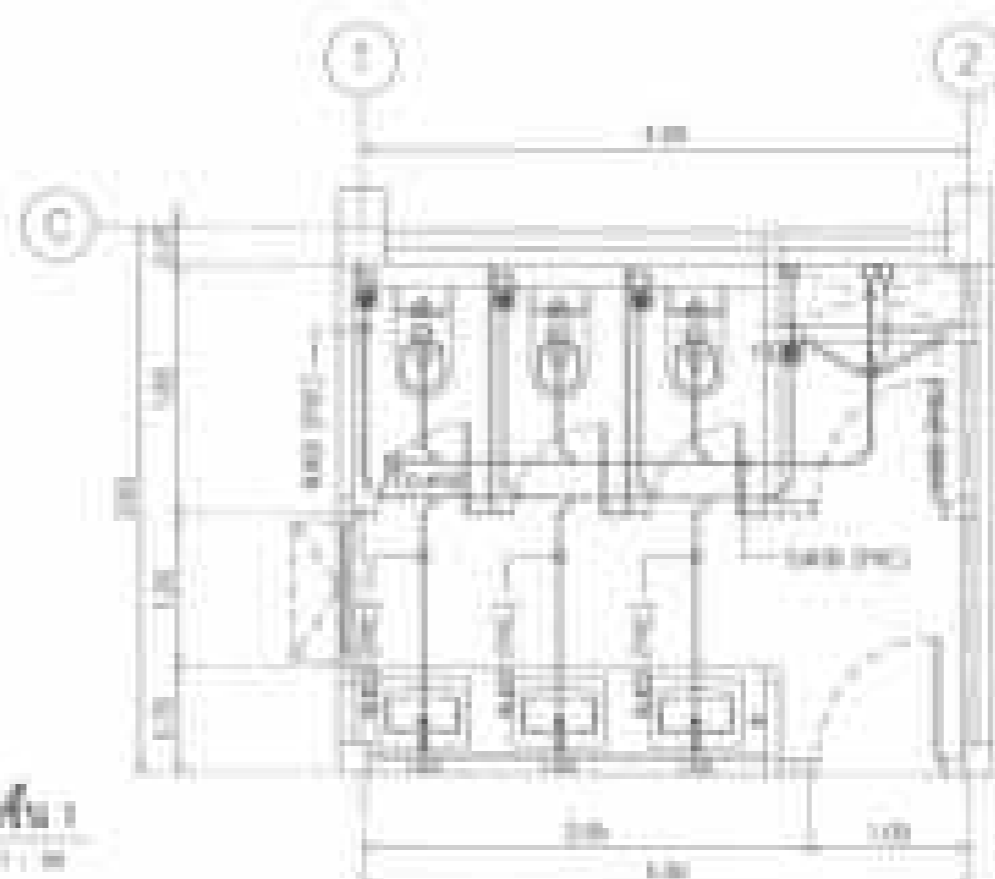


14 แผนผังห้องประชุม 4
ขนาด 4.00 x 3.75


ชื่อ : ... ตำแหน่ง : ... อนุมัติ : ...	วันที่ : ... อนุมัติ : ...	วันที่ : ... อนุมัติ : ...	อนุมัติ : ... อนุมัติ : ... อนุมัติ : ...		อนุมัติ : ... อนุมัติ : ... อนุมัติ : ...	หน้า : 81
--	-------------------------------	-------------------------------	---	---	---	-----------

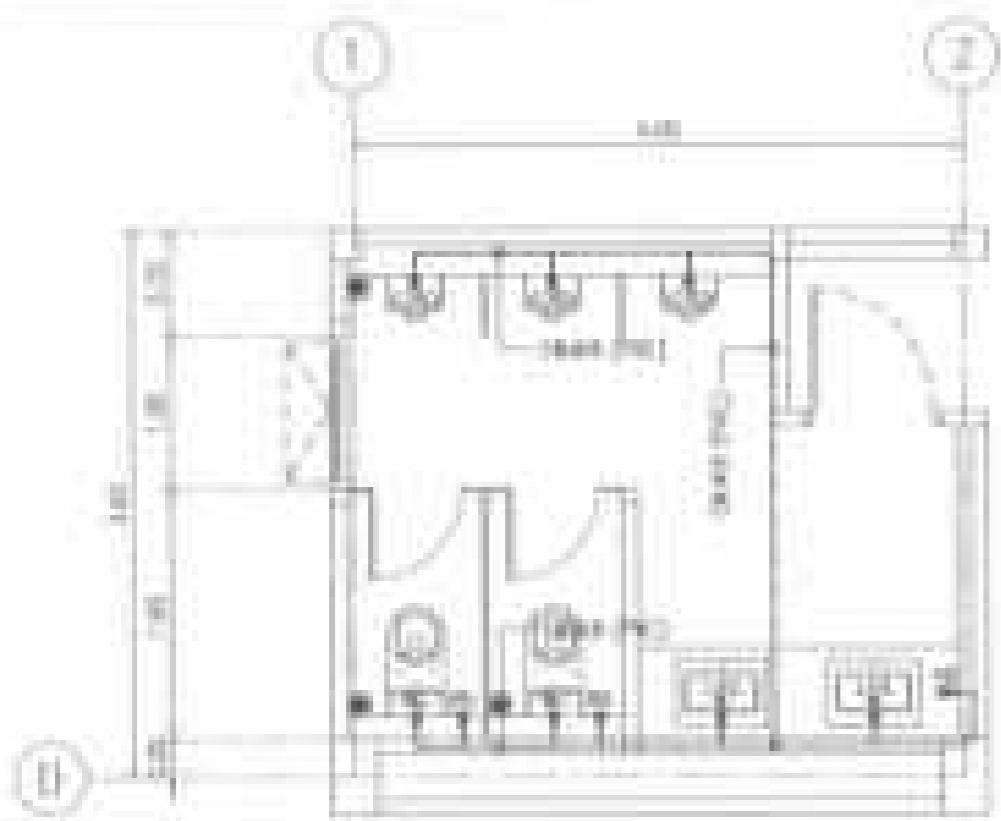


12 គម្រោងបែងចែកអគ្គិសនីបន្ទប់ ១
 ១០០០០ ០០០០០ ០០០០០ ០០០០០

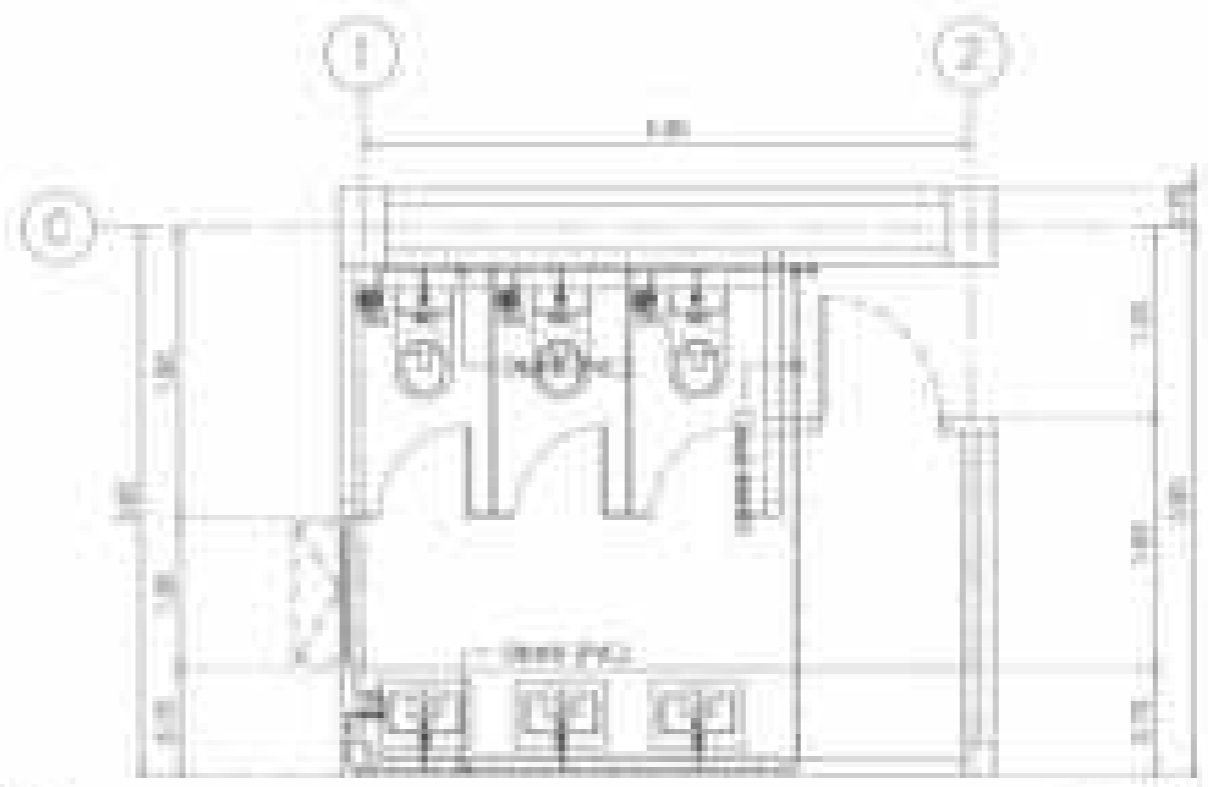

13 គម្រោងបែងចែកអគ្គិសនីបន្ទប់ ១
 ១០០០០ ០០០០០ ០០០០០ ០០០០០

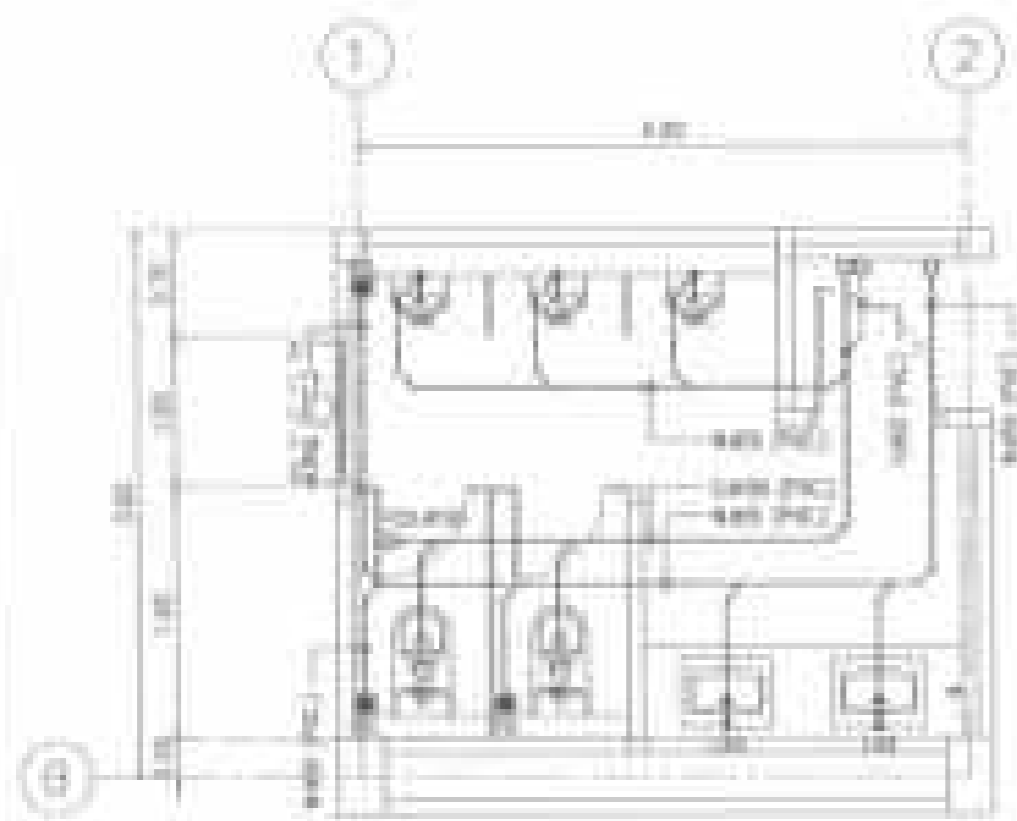


14 គម្រោងបែងចែកអគ្គិសនីបន្ទប់ ១
 ១០០០០ ០០០០០ ០០០០០ ០០០០០

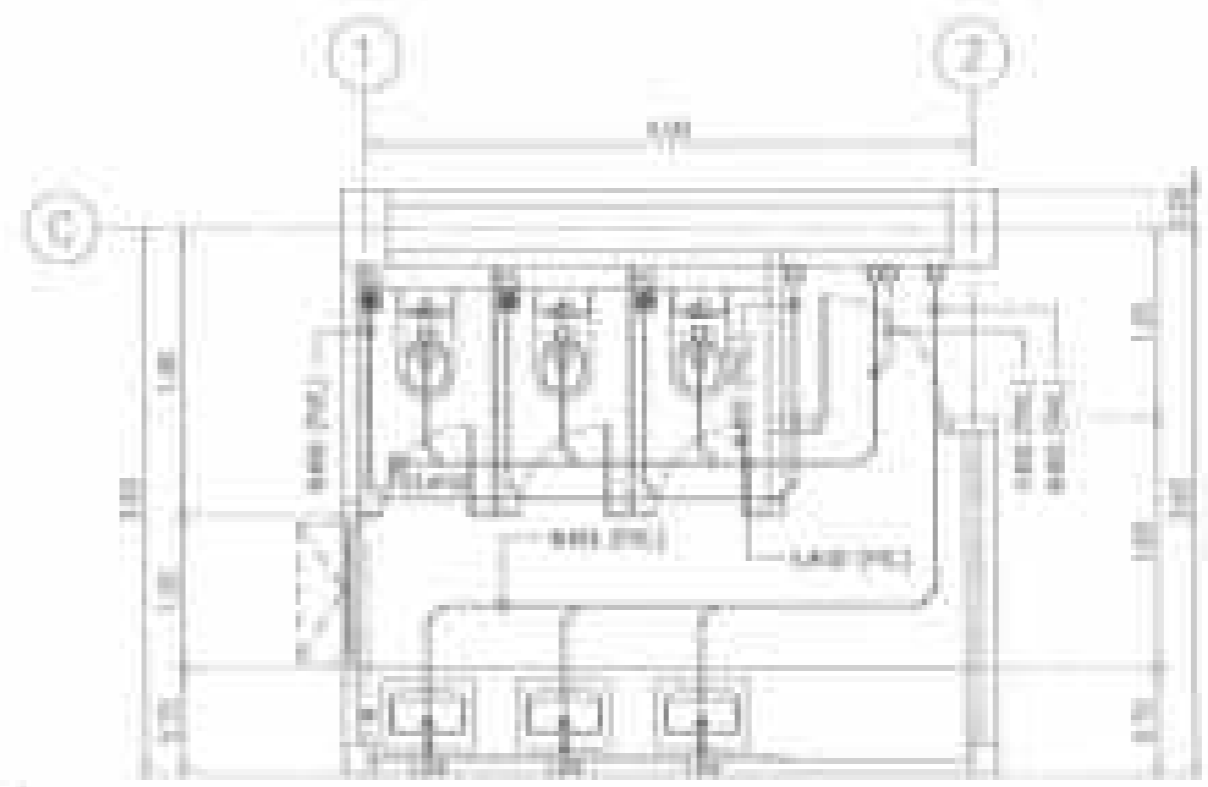


15 គម្រោងបែងចែកអគ្គិសនីបន្ទប់ ១
 ១០០០០ ០០០០០ ០០០០០ ០០០០០


ឈ្មោះ គ្រោងបែងចែកអគ្គិសនីបន្ទប់ ១ ក្រុមហ៊ុន ១២៣៤៥៦៧៨៩១០	ឈ្មោះ គ្រោងបែងចែកអគ្គិសនីបន្ទប់ ១ ក្រុមហ៊ុន ១២៣៤៥៦៧៨៩១០	ឈ្មោះ គ្រោងបែងចែកអគ្គិសនីបន្ទប់ ១ ក្រុមហ៊ុន ១២៣៤៥៦៧៨៩១០	ឈ្មោះ គ្រោងបែងចែកអគ្គិសនីបន្ទប់ ១ ក្រុមហ៊ុន ១២៣៤៥៦៧៨៩១០		គណៈកម្មាធិការ ប្រឹក្សាប្រតិបត្តិការ ក្រសួង រាជធានីភ្នំពេញ លេខ ១២៣៤៥៦៧៨៩១០ ភ្នំពេញ ថ្ងៃទី ១២ ខែ ០១ ឆ្នាំ ២០២៤	លេខ ១២៣៤៥៦៧៨៩១០ ៧៧ ៧៧ ៧៧
--	--	--	--	---	---	-----------------------------------

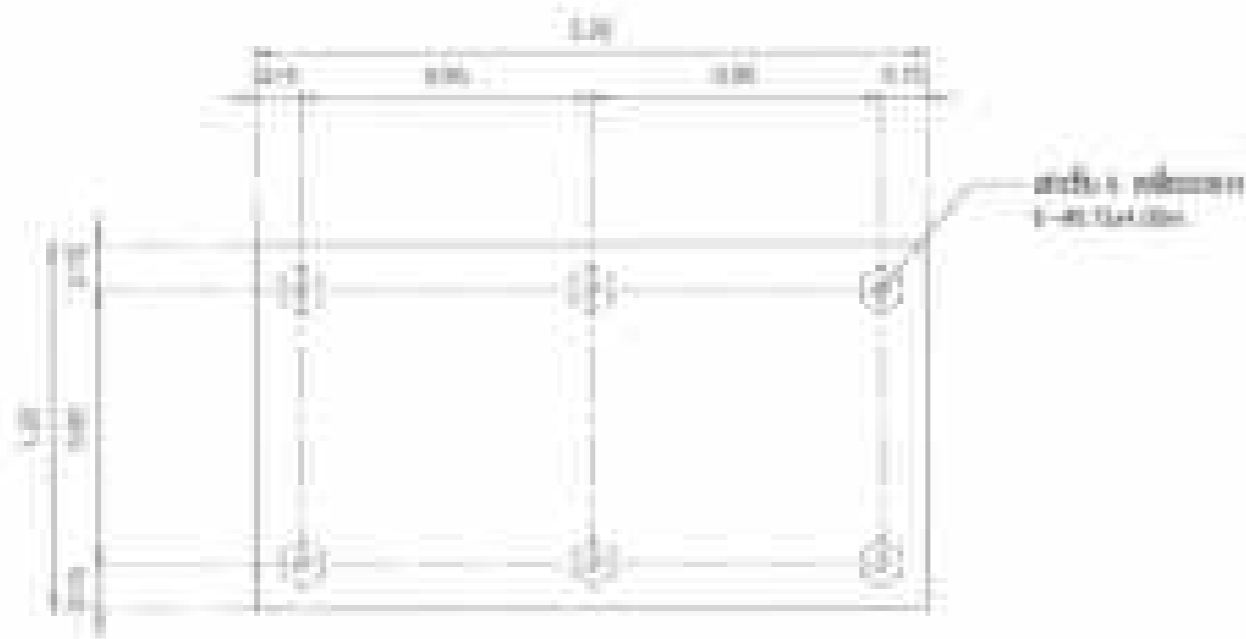

រោងចក្រសម្រាប់ 1-ឧបករណ៍
ទំហំ: 3.20 x 2.80

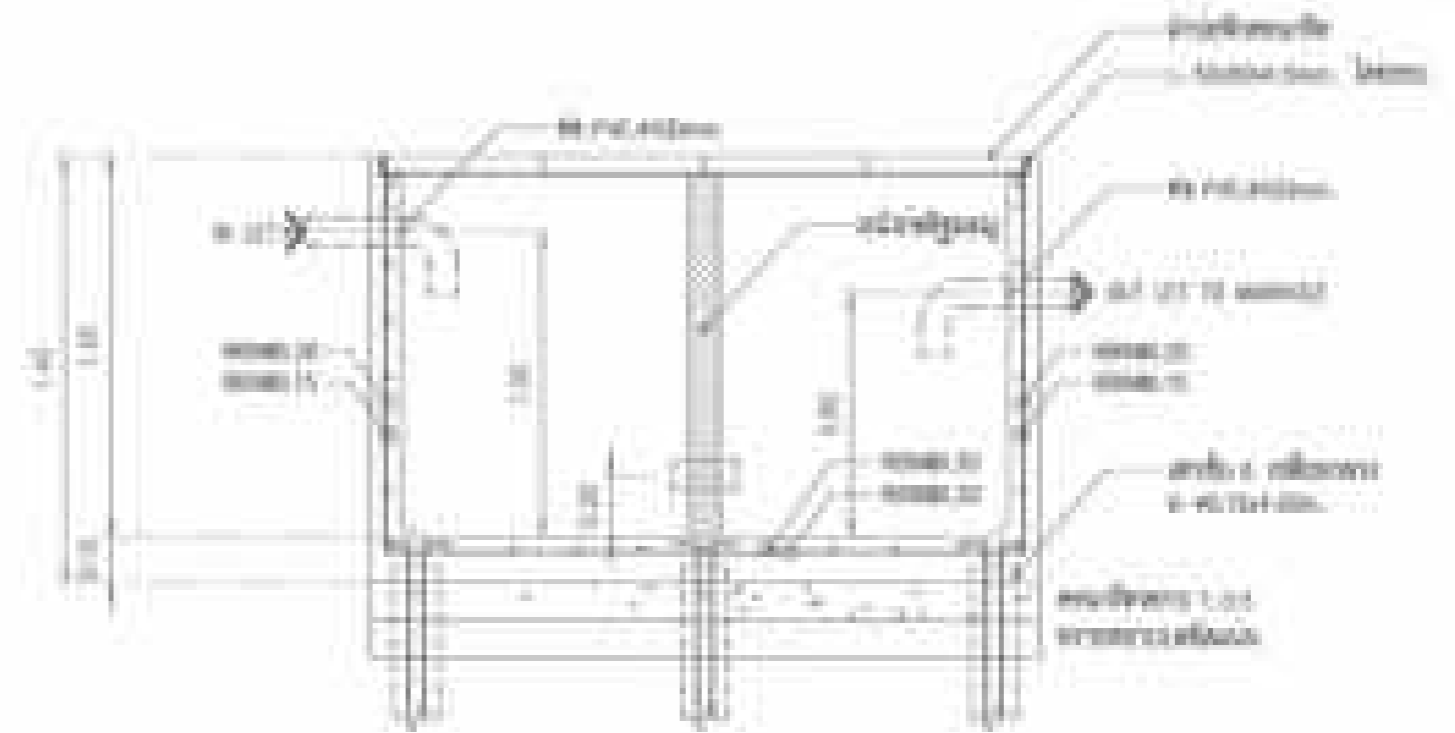

កញ្ចក់
ទំហំ: 1.20 x 2.80

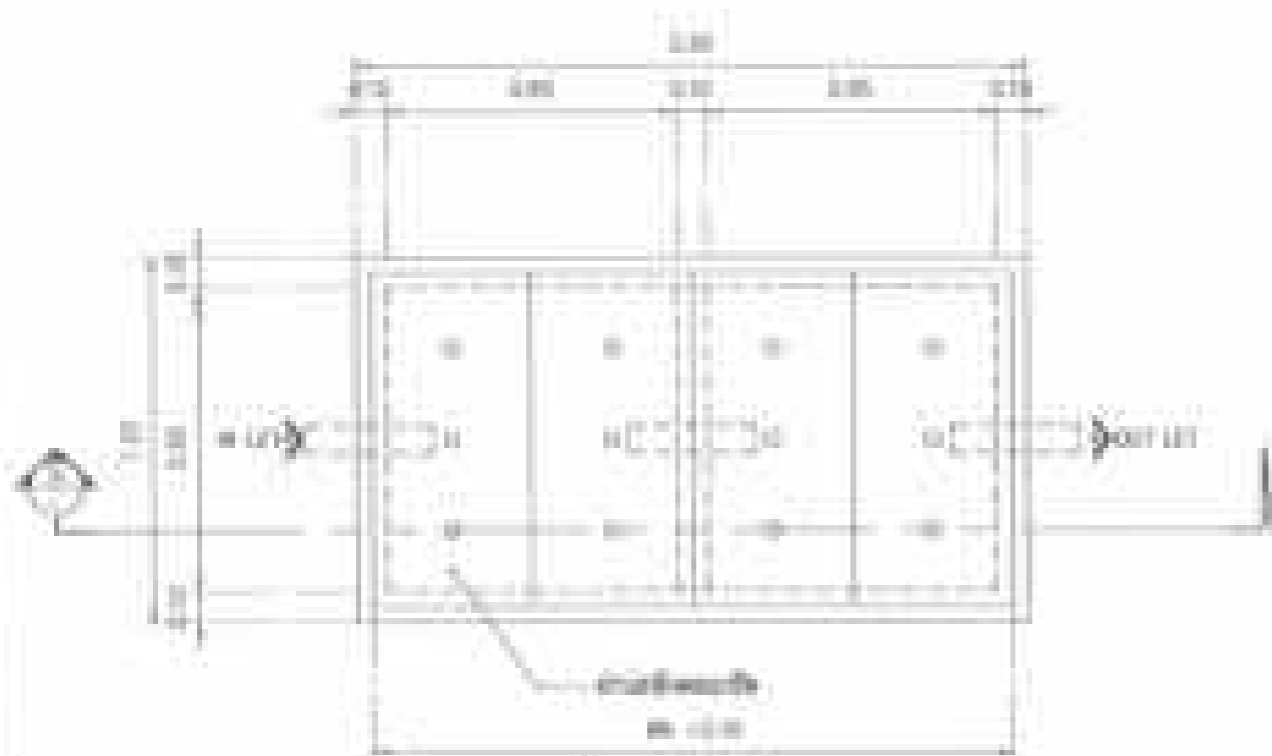


រោងចក្រសម្រាប់ 1-ឧបករណ៍
ទំហំ: 3.20 x 2.80




រោងចក្រសម្រាប់ 1-ឧបករណ៍
ទំហំ: 0.70 x 2.80


ឈ្មោះ: រោងចក្រសម្រាប់ 1-ឧបករណ៍ លេខគម្រោង: 001/2024 ក្រុមហ៊ុន: ក្រុមហ៊ុនស្ថាប័នស្ថាប័ន	កម្រិត: រោងចក្រសម្រាប់ 1-ឧបករណ៍ រូបភាព:	កម្រិត: រោងចក្រសម្រាប់ 1-ឧបករណ៍ រូបភាព:	កម្រិត: រោងចក្រសម្រាប់ 1-ឧបករណ៍ រូបភាព:		ក្រុមហ៊ុន: ក្រុមហ៊ុនស្ថាប័នស្ថាប័ន អាសយដ្ឋាន: ភ្នំពេញ ទូរស័ព្ទ: 090 000 0000	លេខ: 001/2024 ទំព័រ: 78 ថ្ងៃ: 25/01/2024
---	--	--	--	--	--	--

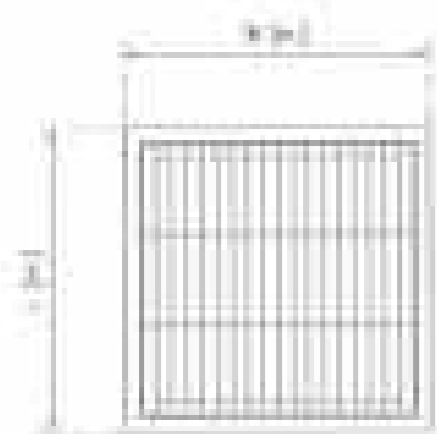

տետրաէդրոնիկ
ճարտ. 1:1

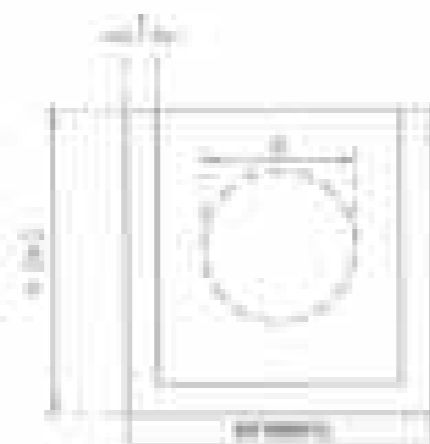

քաղցածրիկ
ճարտ. 1:1

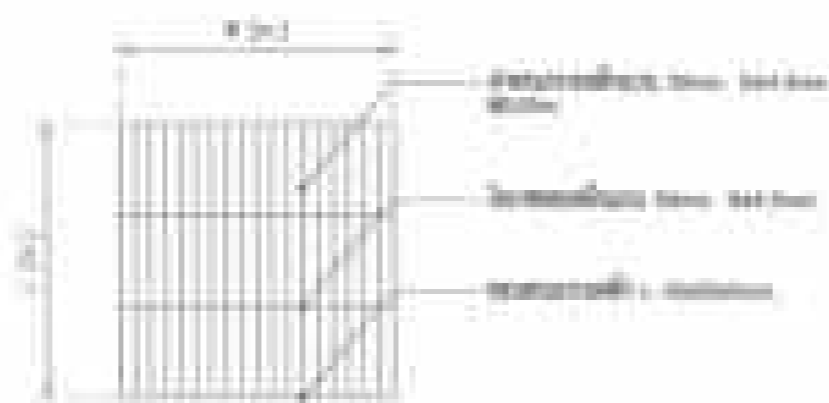

հնարիկ
ճարտ. 1:1


ճարտ. թիվ	Վ.Կ.Ը	Կ.Կ.Ը	Ի.Կ.Ը	Դ.Կ.Ը	Բ.Կ.Ը	Վերջնական թիվ
010	004	005	006	007	008	00000
010	009	010	011	012	013	00000
010	014	015	016	017	018	00000
010	019	020	021	022	023	00000
010	024	025	026	027	028	00000
010	029	030	031	032	033	00000
010	034	035	036	037	038	00000

Ճարտ. քաղցածրիկ
ճարտ. թիվը
Վերջնական թիվը
Հասցե: Երևան, Կոմիտասի պող. 79
Ֆոն: 010 525252

Վերջնական թիվը
Վերջնական թիվը
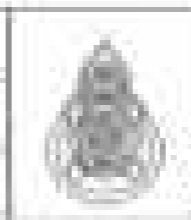


Հանրապետության Գիտությունների ակադեմիայի
Հայաստանի Հանրապետության
Մ. Կոմիտասի անվան
Մանկավարժական համալսարանի
Մեքենայական ճարտարագիտության
ֆակուլտետի


Ճարտ.
010-07
Վերջնական թիվը
79
Վերջնական թիվը

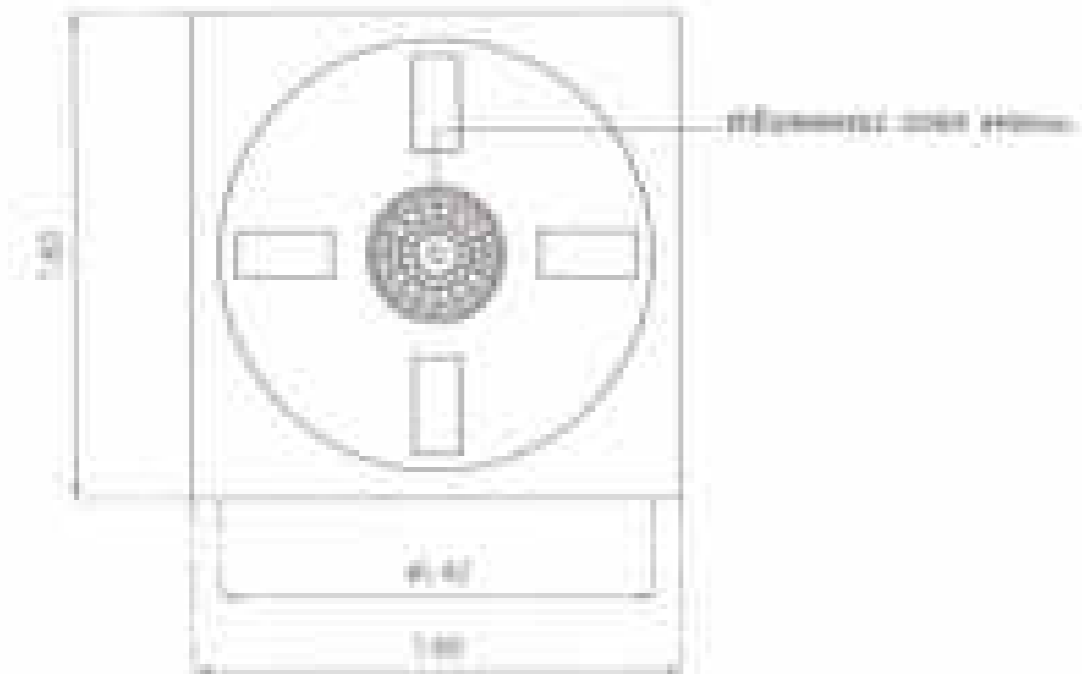

(PLAN VIEW)

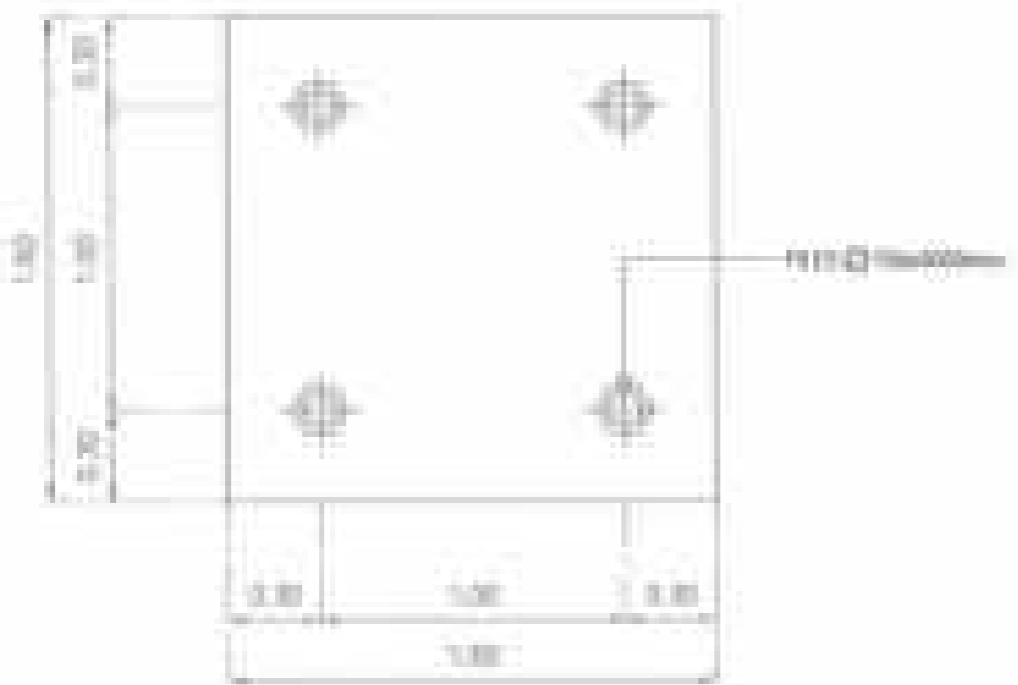

(FRONT VIEW)

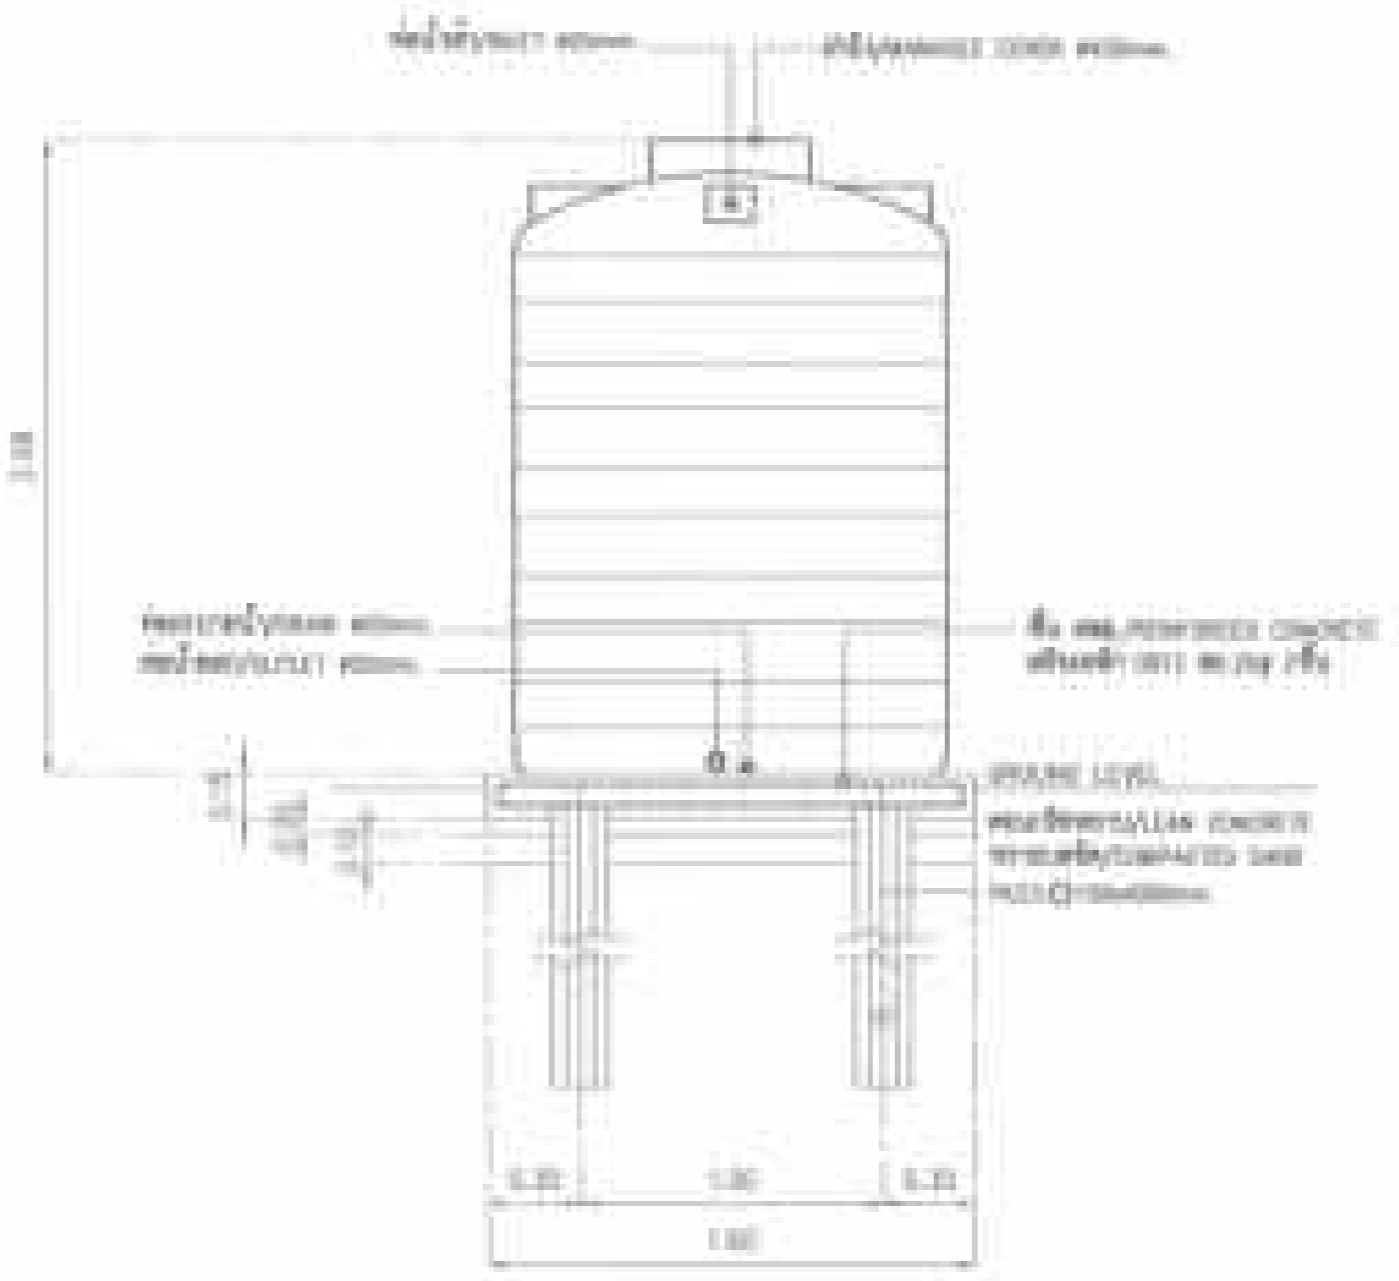

(FRONT VIEW)

REMARK
 THIS AND SIMILAR WORK, SHALL BE
 REVIEWED BY SUPERVISOR IN OFFICE.
 THE DRAWING SUBJECT TO CORRECTION
 AND USE, EXCEPT

Design: <i>[Signature]</i> Checked: <i>[Signature]</i> Approved: <i>[Signature]</i>	Drawn: <i>[Signature]</i> Title: <i>[Signature]</i> Date: <i>[Signature]</i>	Reviewed: <i>[Signature]</i> Title: <i>[Signature]</i> Date: <i>[Signature]</i>	Checked: <i>[Signature]</i> Title: <i>[Signature]</i> Date: <i>[Signature]</i>		Department: <i>[Signature]</i> Title: <i>[Signature]</i> Date: <i>[Signature]</i>	Sheet: 544-08 No: 60 of 81 sheets
---	--	---	--	--	---	--

